


MAPA DO CELÓW PROJEKTOWYCH  
 Skala 1:500  
 miejscowość: Szydłowiec  
 woj. mazowieckie, pow. szydlowiecki, gm. Szydłowiec  
 Identyfikator i nazwa jednostki ewidencyjnej: 143005\_4 Szydłowiec  
 Identyfikator i nazwa obrębu ewidencyjnego: 0001 Szydłowiec  
 Nr uprawnień: 11223  
 oznaczenie kancelaryjne: GN.6642.1.128.2018  
 układ współrzędnych płaskich: PL-2000 układ współrzędnych wysokości: Kronsztadt 86  
 Obszar aktualizacji oznaczony przerywaną linią w kolorze czerwonym  
 Szydłowiec 28.02.2018

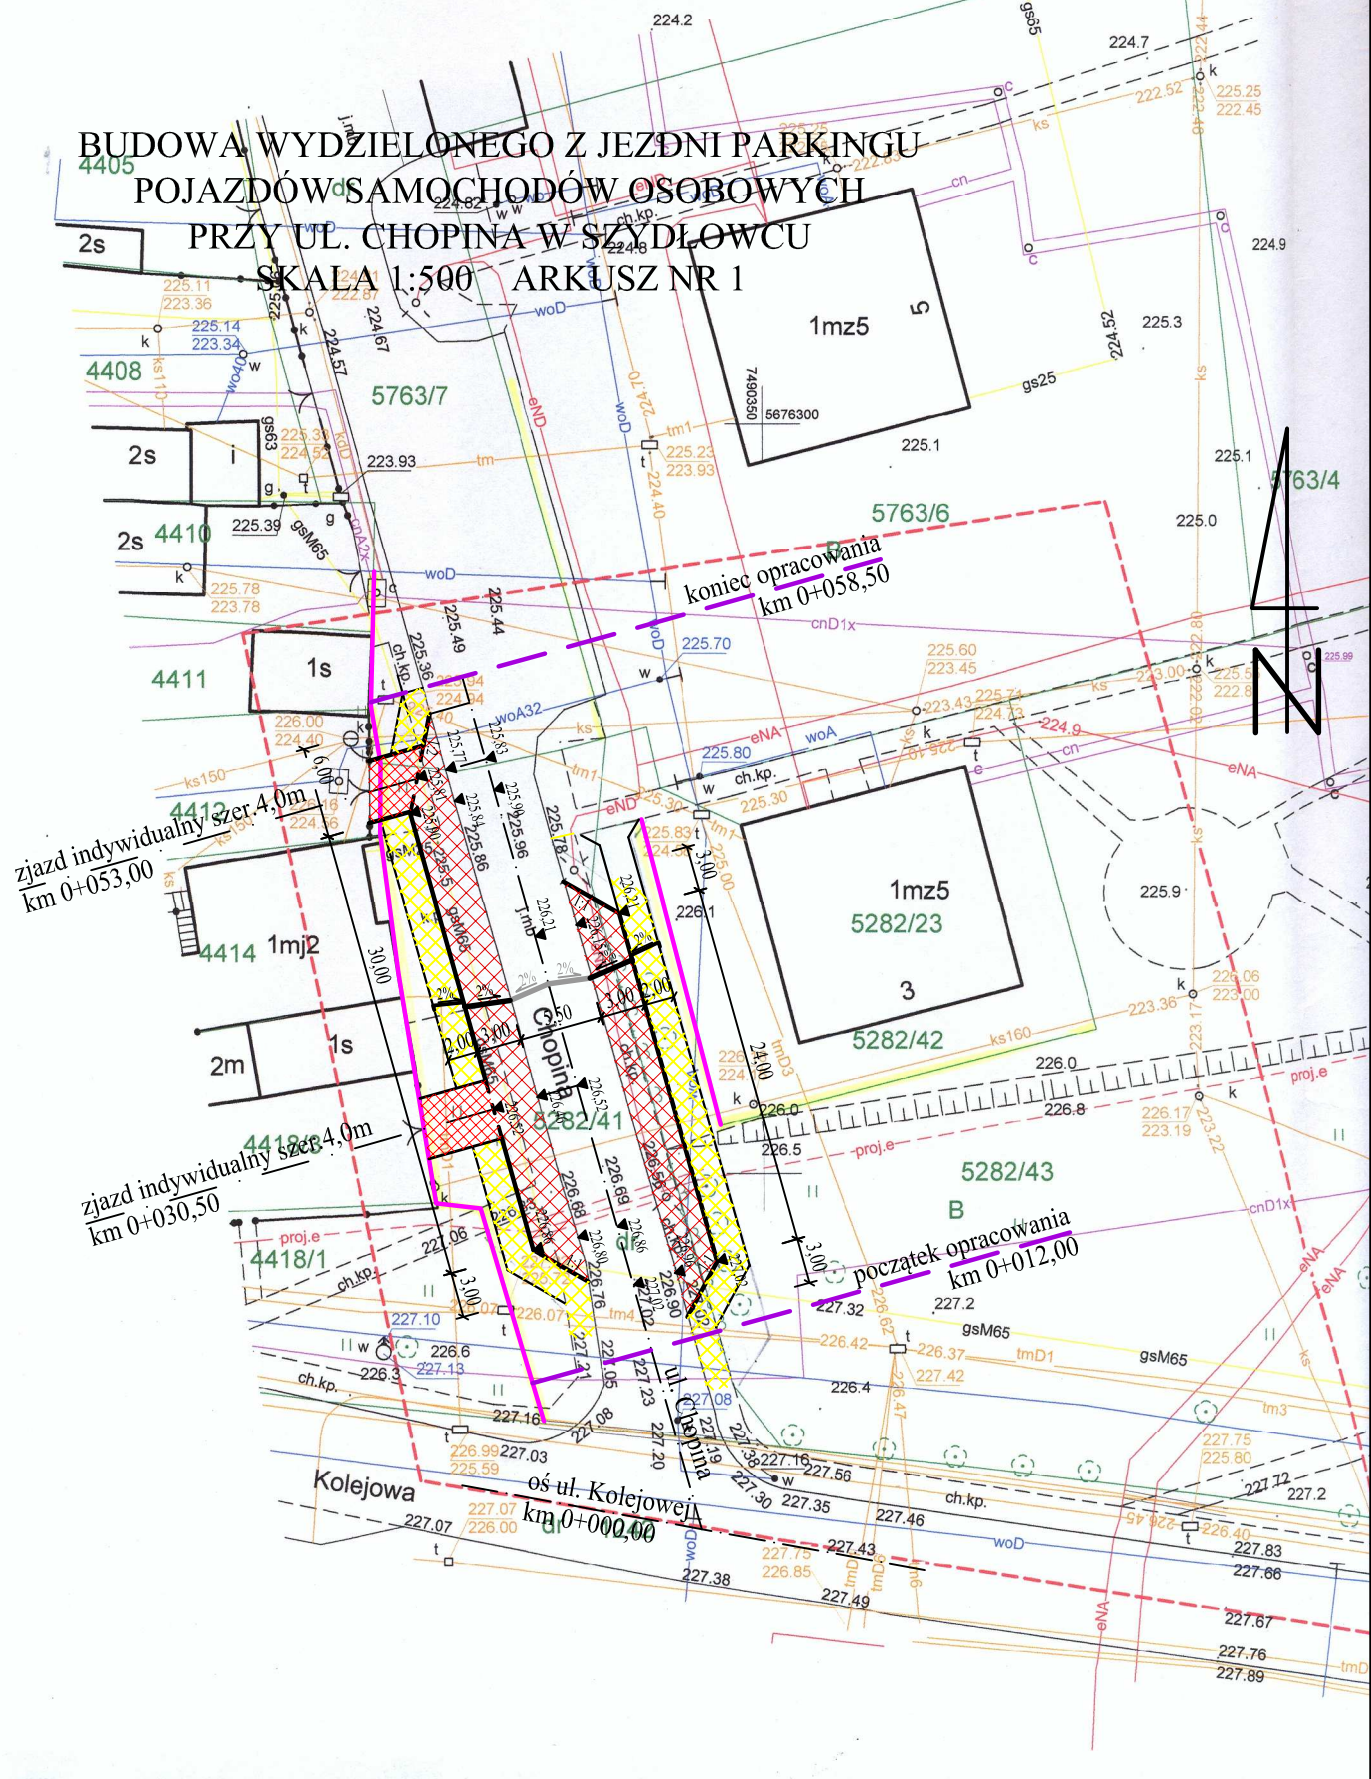

**Legenda**

- granica pasa drogi-ul. Chopina
- proj. chodnik
- proj. parking
- zjazd indywidualny

MIASTOPROJEKT	Pracownia Projektowa "MIASTOPROJEKT" Dariusz Tkaczyk ul.M.C. Skłodowskiej 18 26-600 Radom	
PROJEKT	Budowa wydzielonego z jezdni parkingu pojazdów samochodów osobowych przy ul. Chopina w Szydłowiecu	
ADRES	Szydłowiec, ul. Chopina	
Rys. Nr 1	Projekt zagospodarowania terenu	skala 1:500

Projektant: mgr inż. Dariusz Tkaczyk upr. GT-VI-3/25/75