


PROJEKT ZAGOSPODAROWANIA TERENU
 SUBORDINACJA UZUŁOŻENY I OŚCIEŻY UŁOŻONY U OŚCIEŻY
 OŚCIEŻY UŁOŻONY U OŚCIEŻY UŁOŻONY U OŚCIEŻY
 SKALA 1:500

LEGENDA:

- linia drogi
- linia granicy działki
- linia granicy posesi
- linia granicy parceli
- linia obiektu



Autor opracowania: mgr inż. Leszek Śmigas 27-215 Wąchock, ul. Leśna 11	
Investor: Gmina Szydłowice, Pl. Rynek Wielki 1, 26-500 Szydłowice	Umowa z dn. 02.10.2018r.
Obiekt:	Koncepcja przebudowy drogi gminnej w miejscowości Świniów - Zastronie, gmina Szydłowice.
Nazwa rysunku:	ZAGOSPODAROWANIE TERENU
Rzeczony cę (b. drogowy)	o i t'lp O'Ngul gni' o li cu'""pt'w'it'UY MT233: 'TRY QF' T27
Rzeczony cę (b. drogowy)	o i t'lp O'M&o kiY' i t' {p
	Skala 1 : 500
	Data 19.11.2018r.