


ZIAZD PUBLICZNY Z DK7 - stary przebieg
W KM 493+010,0


DO DZIAŁKI NR 612 - DROGA WEWNĘTRZNA
PROJEKT ZAGOSPODAROWANIA TERENU
SKALA 1:500

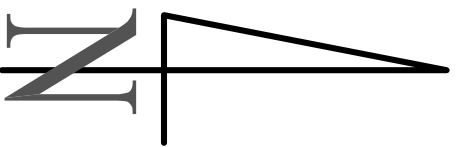

286/3

LEGENDA

	A-D	zakres opracowania
	granicza pasa DK 7	
	oś DK 7	
	proji. zjazd na dz. nr 612	
	drzewo do usunięcia	

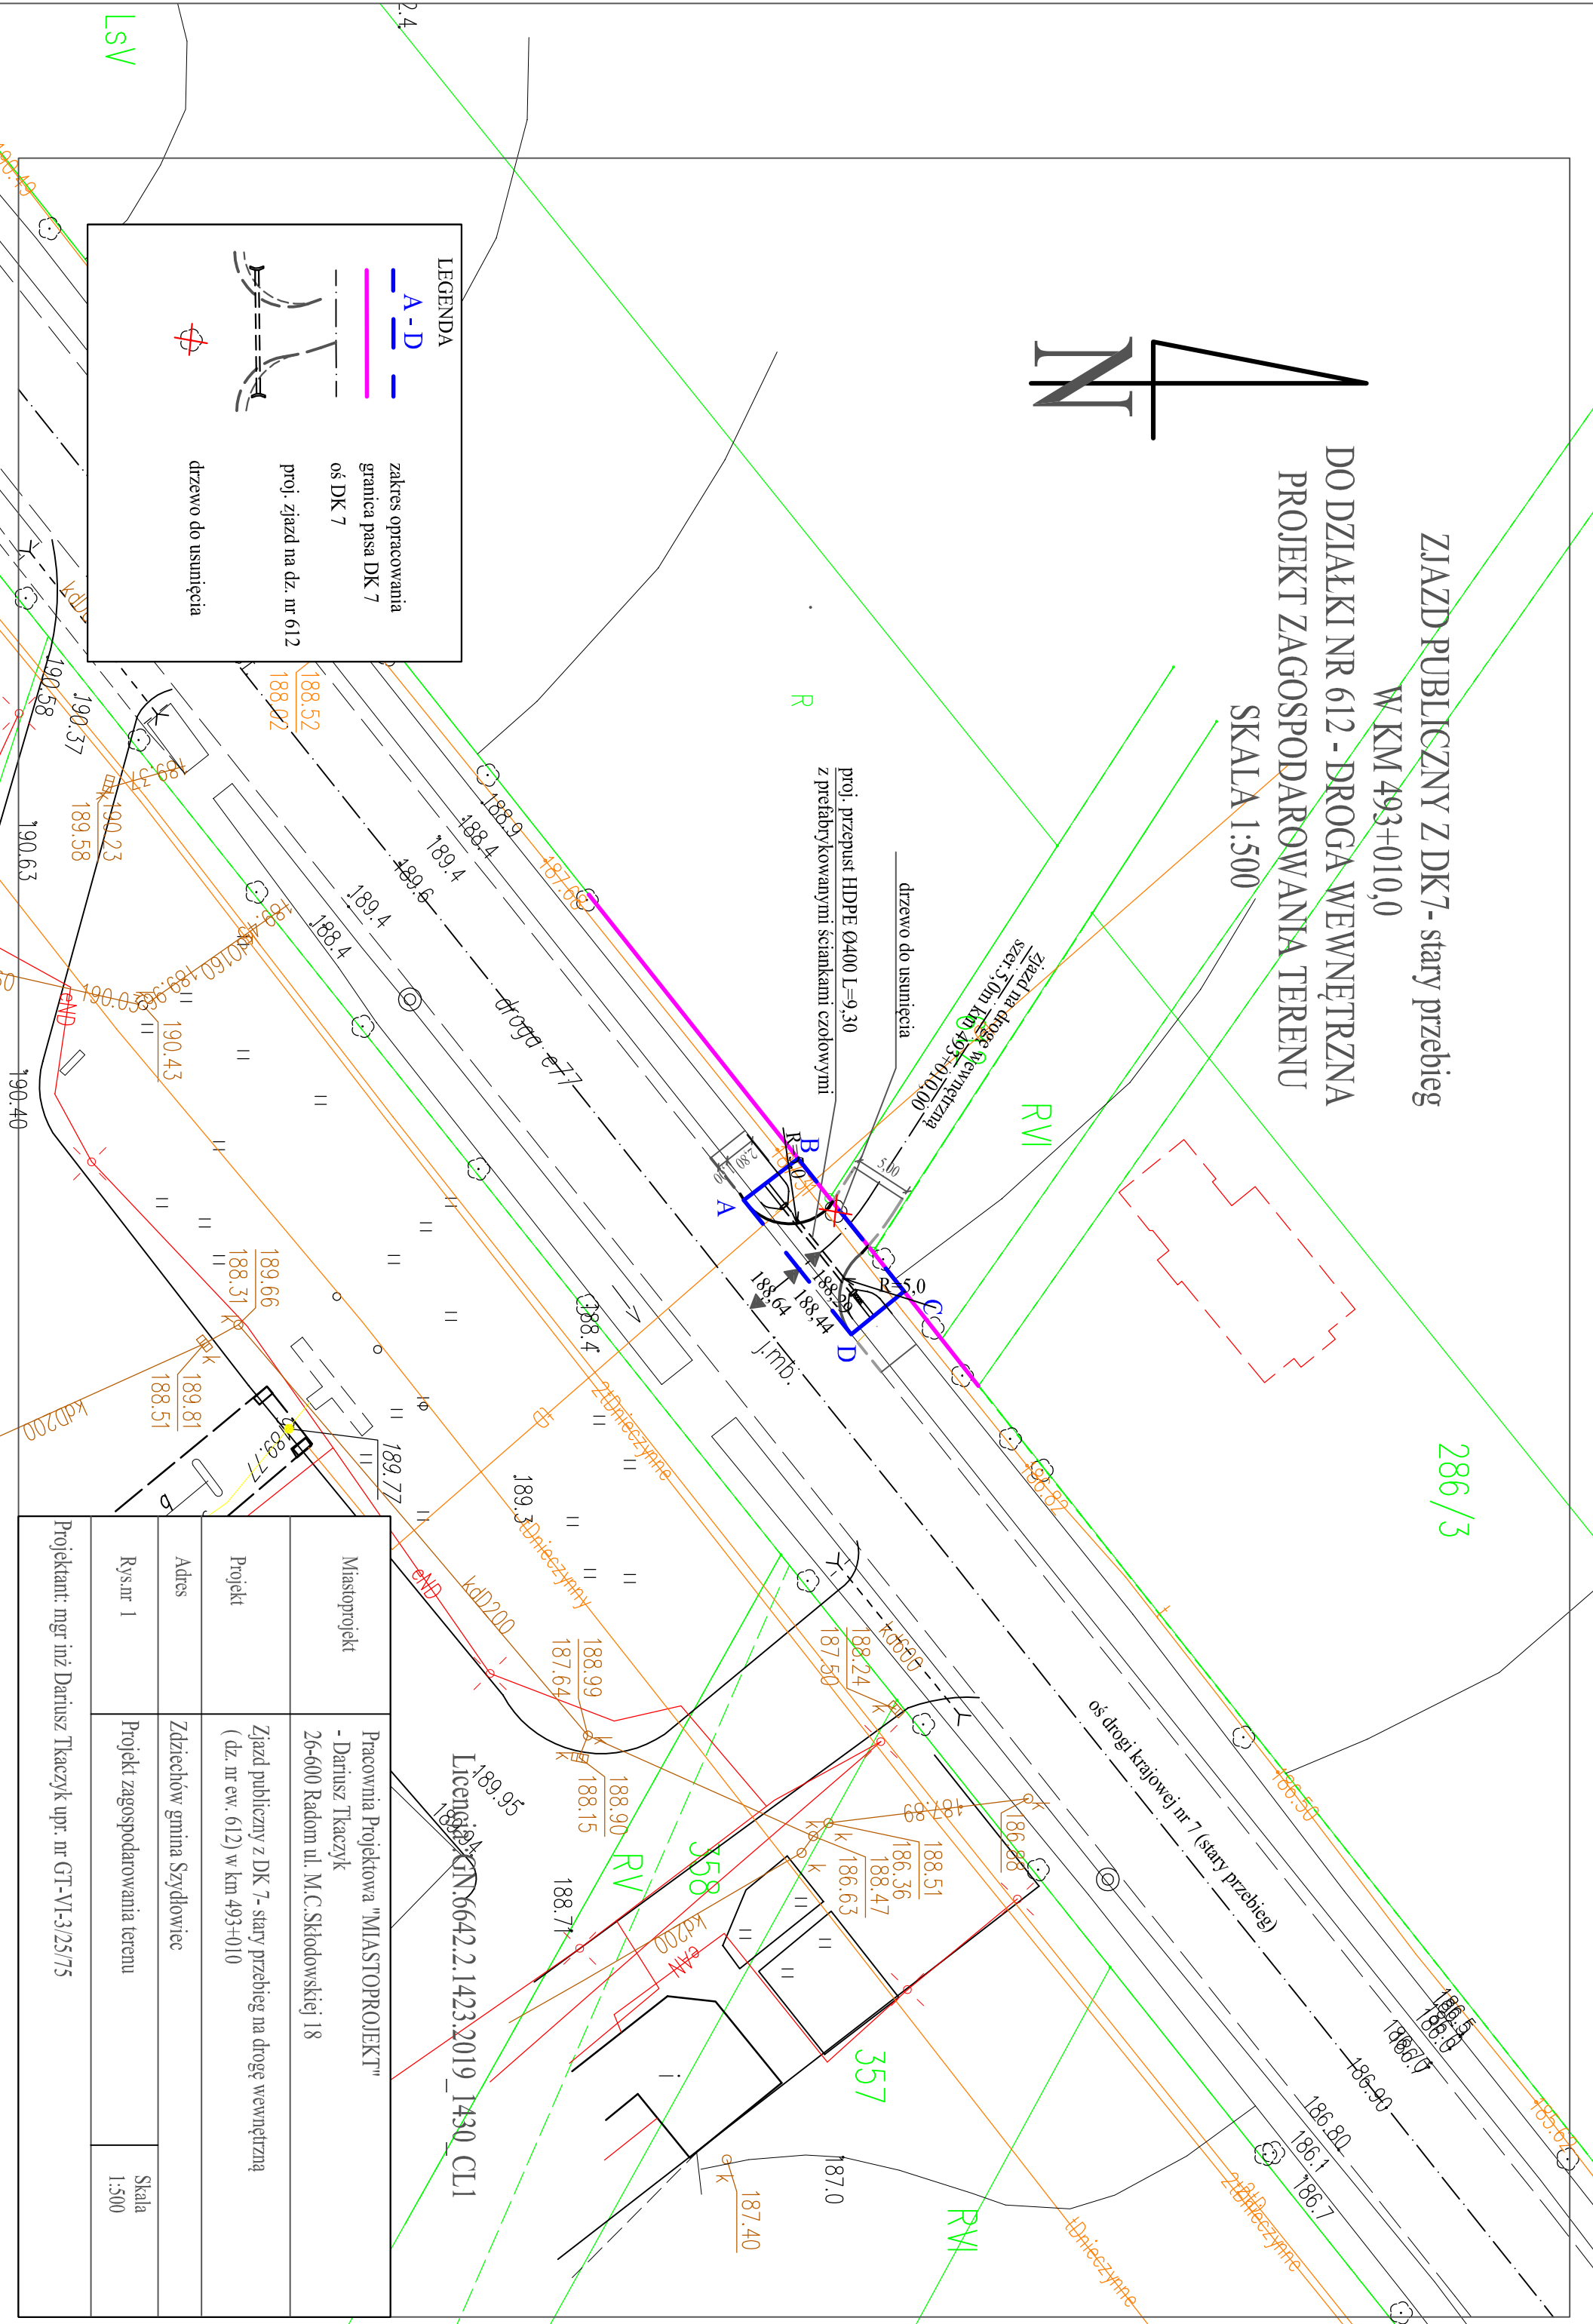

Miastoprojekt	Pracownia Projektowa "MIASTOPROJEKT"
Projekt	- Dariusz Tkaczyk
Adres	26-600 Radom ul. M.C. Skłodowskiej 18
Rys.nr 1	Zjazd publiczny z DK 7 - stary przebieg na drogę wewnętrzną (dz. nr ew. 612) w km 493+010
Projektant: mgr inż Dariusz Tkaczyk upr. nr GT-VI-3/25/75	Zdziechów gmina Szydłowiec
	Projekt zagospodarowania terenu
	Skala 1:500

Licencja nr 6642.2.1423.2019_1430 CL1