

MAPA DO CELÓW PROJEKTOWYCH

skala 1 : 500

sekcja mapy zasadniczej 134.314.092.3


Aktualna w granicach lokalizacji oznaczonej kolorem czerwonym

działka nr 4374/5

MIJSCOWOŚĆ : SZYDLÓWIEC

* GMINA : SZYDLÓWIEC * POWIAT SZYDLÓWIECKI * WOJ. MAZOWIECKIE *

Szydłowiec – styczeń 2010

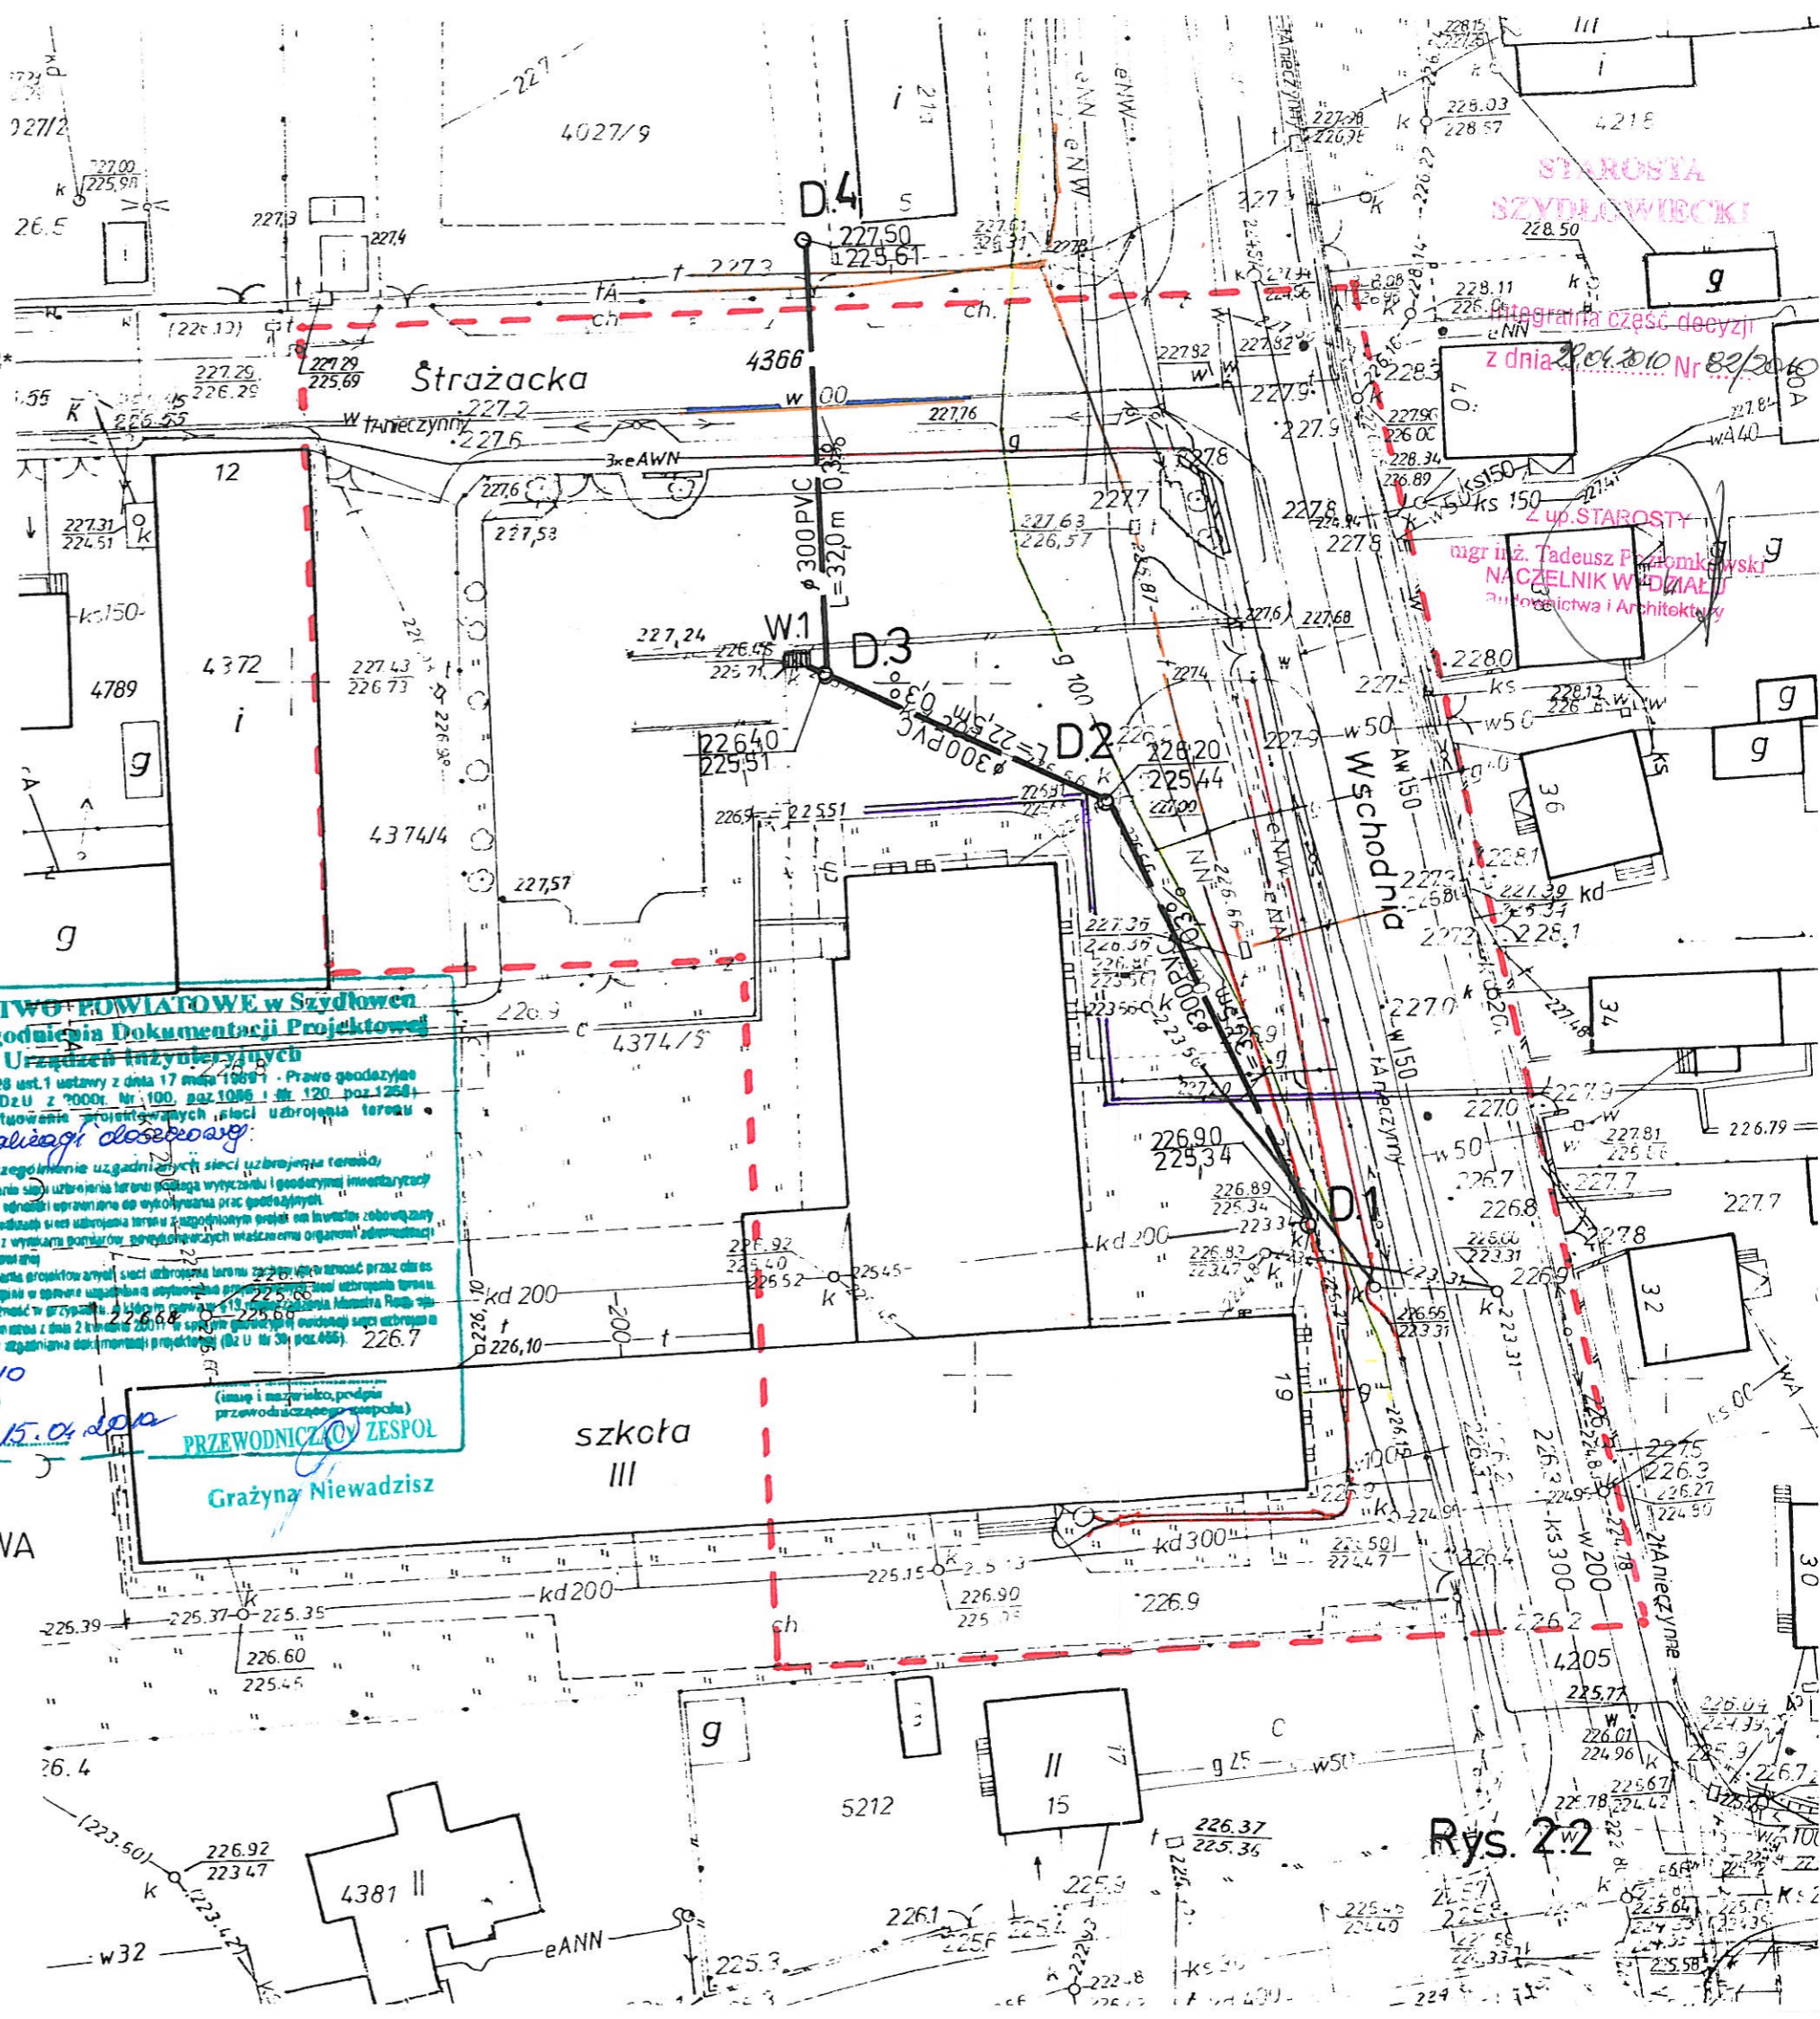

Wszelkie trwałe obiekty budowlane podlegają wytyczeniu oraz geodezyjnej inwentaryzacji przez jednostki wykonawstwa geodezyjnego

GEODEZJA URBAŃSKA
Łęszelę Kokaraki
świadczenia: 11223
26-500 Szydłowiec ul. Iłżecka 10
Tel: 7048017-91-97

STAROSTWO POWIATOWE w SZYDLÓWCU
Powiatowy Ośrodek Dokumentacji
Geodezyjnej i Kartograficznej
W obszarze oznaczonym linią czerwoną dokonano aktualizacji treści mapy zasadniczej. Dokumenty z pomiaru uzupełniającego przyjęte do zasobu powiatowego w dniu 15.01.2010 i zaawidensjonowano pod nr 1850-19.10.10
Miniejąca mapa może służyć do celów projektowych.
Projektowane obiekty budowlane wymagające pozwolenia na budowę podlegają wytyczeniu i inwentaryzacji powykonawczej przez jednostki uprawnione do wykonywania prac geodezyjnych.
Se. z 15.01.2010
Z up. S. [signature]

Grażyna Niewadziś
Inspektor
w Wydziale Geodezji, Kartografii
Katastru i Nieruchomości

Inż. JERZY WAJGNER
Uprawnienia budowlane do projektowania bez ograniczeń w specjalności instalacyjnej w zakresie sieci, instalacji i urządzeń wodociagowych, kanalizacyjnych, ciepłych, wentylacyjnych i gazowych; nr ewid. -UAN-II-K-8386/RM/10/85 -GP-III-7342/149/91

STAROSTWO POWIATOWE w Szydłowiecu
Zespół uzgodnienia Dokumentacji Projektowej Urządzeń Inżynierskich
Na podstawie art.28 ust.1 ustawy z dnia 17 maja 1989 r. Prawo geodezyjne i kartograficzne (Dz.U. z 2000r. Nr 100, poz.1086 i Nr 120, poz.1258) uzgodniono użytkowanie projektowanych sieci uzbrojenia terenu sieci kanalizacji deszczowej.
(wyszczególnienie uzgodnień sieci uzbrojenia terenu):
Uzgodniono użytkowanie sieci uzbrojenia terenu podlega wytyczeniu i geodezyjnej inwentaryzacji powykonawczej przez jednostki uprawnione do wykonywania prac geodezyjnych.
W celu uzgodnienia rodzaju sieci uzbrojenia terenu z uzgodnionym projektem inwestycji zobowiązany jest przetranszować mapę z wykazem pomiarów pomiarowych właściwemu organowi jednostki architektoniczno-budowlanej.
Uzgodnienie użytkowania projektowanych sieci uzbrojenia terenu zachowuje w mocy przez okres 3 lat od dnia wydania opinii w sprawie uzgodnienia użytkowania sieci uzbrojenia terenu.
Uzgodnienie treści w zakresie w przytoczeniu. W okresie powyższym wydział Katastru i Nieruchomości Regionalnego Urzędu Geodezji i Kartografii w Szydłowiecu gwarantuje ewidencję sieci uzbrojenia terenu oraz zasobów uzgodnienia dokumentacji projektowej (Dz.U. Nr 30, poz.466).
Se. z 15.01.2010
Szydłowiec, dnia 15.01.2010
(imię i nazwisko, podpis przewodniczącego zespołu)
PRZEWODNICZĄCY ZESPÓŁ
Grażyna Niewadziś

OZNACZENIA
—●— PROJ. KANALIZACJA DESZCZOWA

Rys. 2.2