



ELEMENTY KONSTRUKCYJNE PIWNIC 1:100(1:20)

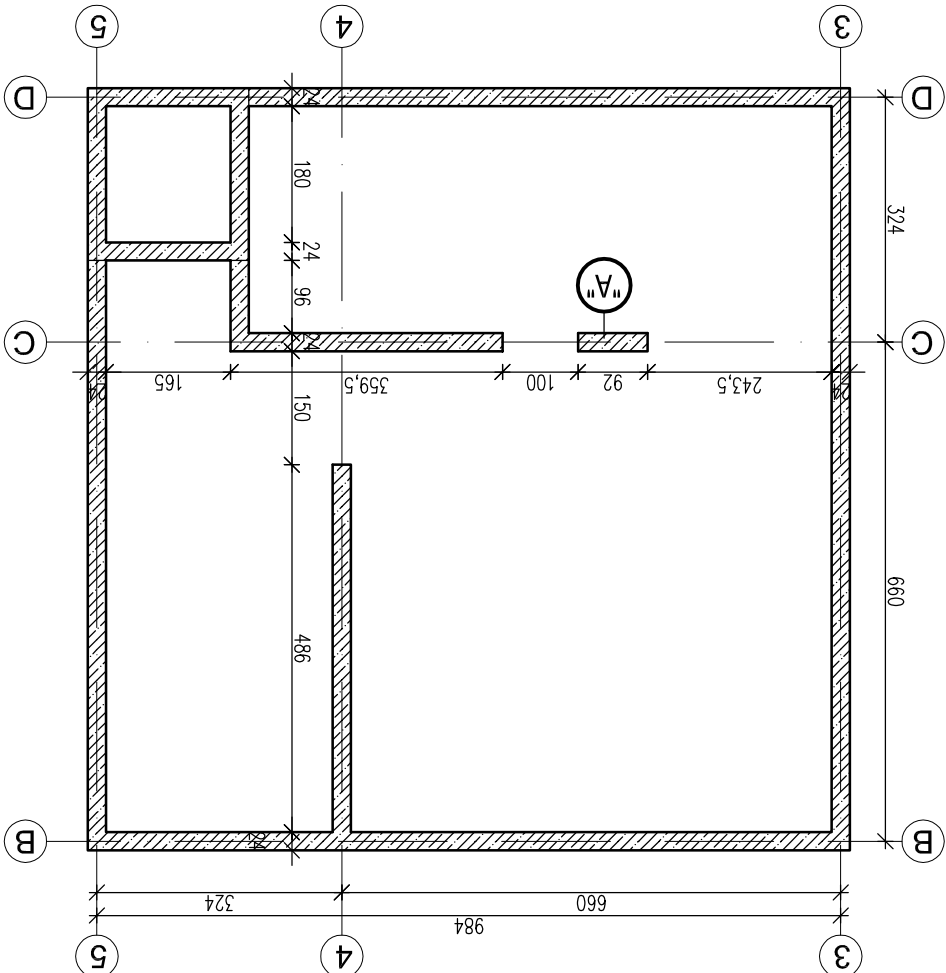

UWAGI:
- OTWORY INSTALACYJNE I PRZEJŚCIA
USTALIĆ NA PODSTAWIE OPRAWOWAŃ
BRANŻOWYCH

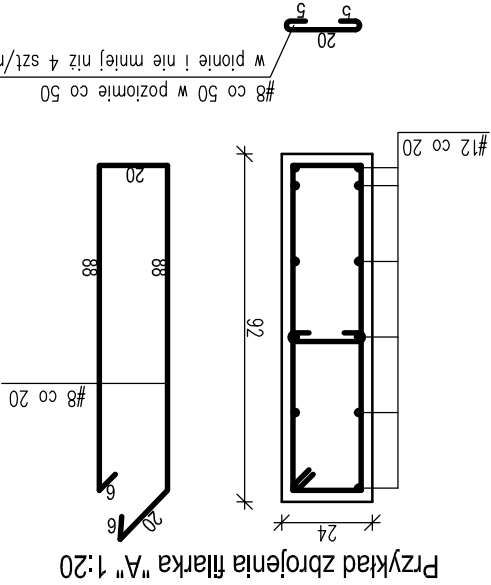

Beton B25
Stal A-IIIIN
Stal A-0

- ściana żelbetowa

#8 co 50 w poziomie co 50
w pionie i nie mniej niż 4 szt/m2

WYKAZ STALI ZBROJENIOWEJ									
NR	Ø #	L	SZT.	Ø6	#8	#12	#16	DL. RAZEM m	
								A-0	A-IIIIN
1	#12	dl. łączna+10%			1625,55	1625,55			
2	#8	dl. łączna+10%			1625,55	177,30			
3	#8	0,30	591						
4									
DŁUGOŚĆ RAZEM m				1802,85	1625,55				
MASA JEDNOSTKOWA kg/m				0,222	0,395	0,888			
MASA RAZEM kg					712,13	1443,49			
MASA OGÓŁEM kg							2155,62		

Projekt ten jest chroniony prawem autorskim. Kopiewanie i zmiany mogą być dokonywane jedynie za zgodą autorów.		Nr rys.: 9	
Faza: P_BUDOWLANY	Data: 10/2011	Skala: 1:100(1:20)	
Rysunek: ELEMENTY KONSTRUKCYJNE PIWNIC(rew.1)			
Branża: Konstrukcje	Uprawnienia:	Podpis:	
Projektował: mgr inż. Krzysztof Górecki	WBP-I-K-8386/RA/5/81		
Opracował: mgr inż. Marcin Garczyński			
Sprawił: inż. Jacek Pietrzyk	MAZ/0093/P00K/08		
Inwestor-Zlecająca: GMINA SZYDŁOWIEC ul. Rynek Wielki 1, 26-500 Szydłowiec			
Objekt: BUDYNEK REGIONALNEGO CENTRUM BIBLIOTECZNO - MULTIMEDIALNE W SZYDŁOWCU PRZY UL. KOLEJOWEJ NA DZIAŁCE NR. 5282/22: 5282/28: 5763/9 NA DZIAŁCE NR. 5282/22: 5282/28: 5763/9			
Przedsiębiorstwo "EMBI-INWEST" Biwojno /Marek 26-600 Radom, ul. Piasta 14 tel. 48/383 66 90			