



ELEMENTY KONSTRUKCYJNE PIĘTRA 1:100(1:20)

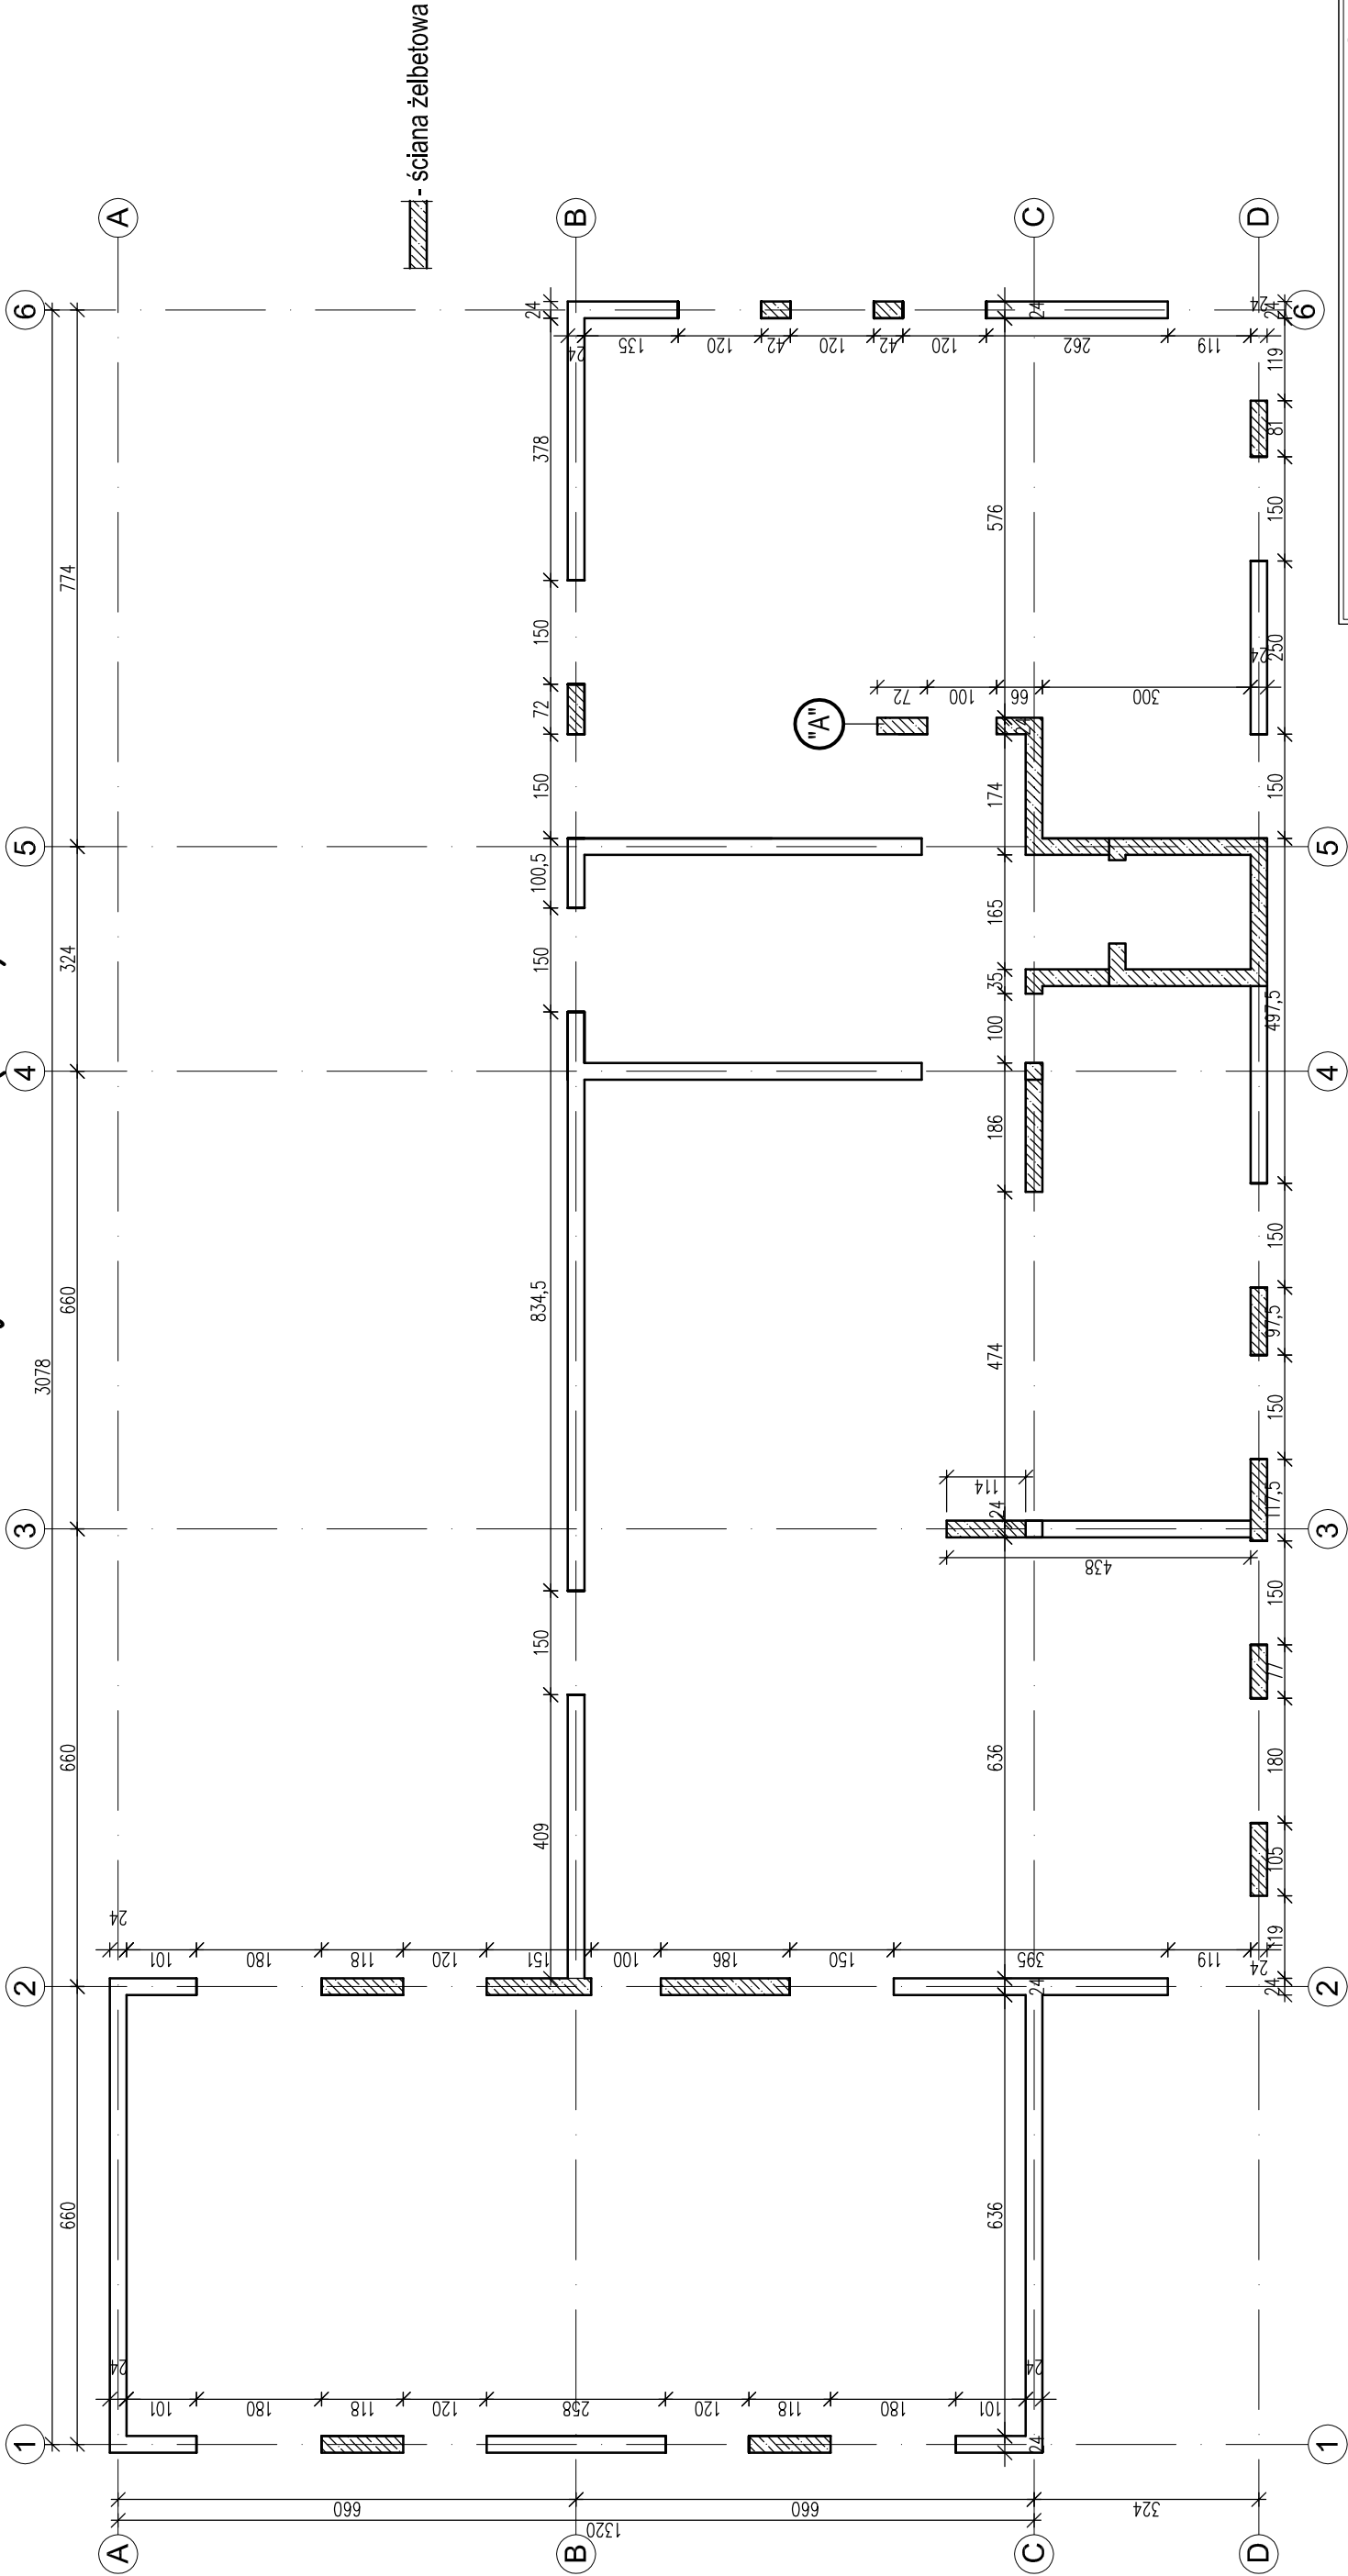


WYKAZ STALI ZBROJENIOWEJ						
NR	Ø # mm	L m	SZT.	DŁ. RAZEM m		
				A-0	A-III	
				Ø6	#8	#12
1	#12	dł. łączna+10%				#16
2	#8	dł. łączna+10%			952,16	
3	#8	0,30	346		103,80	
4						
DŁUGOŚĆ RAZEM m				1055,96	952,16	
MASA JEDNOSTKOWA kg/m				0,222	0,395	0,888
MASA RAZEM kg				417,10	845,52	
MASA OGÓŁEM kg					1262,62	

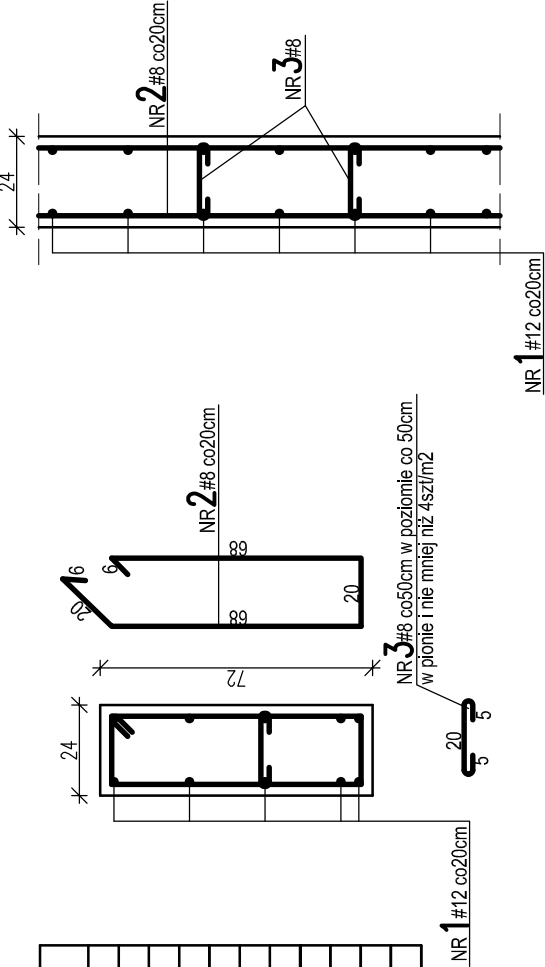

- UWAGI:**
- OTWORY INSTALACYJNE I PRZEJŚCIA
USTALIĆ NA PODSTAWIE OPRACOWAŃ
BRANŻOWYCH
 - ŚCIANY MUROWANE - SILKA KL. 15 MPA
NA ZAPRAWIE M = 12,0 MPA

Beton B25
Stal A–IIIN
Stal A–0



Przedsiębiorstwo "EMBI-INWEST"

Biwojno Marek

26-600 Radom, ul. Piasia 14

tel. 48/383 66 90

Objekt:

BUDYNEK REGIONALNEGO CENTRUM BIBLIOTECZNO - MULTIMEDIALNE

Wszelkowice przy ul. KOLEJOWEJ

NA OZDZIALCE NR. 528222-528226, 57639

Investor-Zlecaeniodawca:

GMINA SZYDŁOWIEC

ul. Rynek Wielki 1, 26-500 Szydłowiec

Branża:

Konstrukcje

Uprawnienia:

WBP-II-K-8386/RA/5/81

Projektował:

mgr inż. Krzysztof Górecki

Opracował:

mgr inż. Marcin Garczyński

Sprawił:

inż. Jacek Pietrzyk

MAZ/0093/POOK/08

Rysunek:

ELEMENTY KONSTRUKCYJNE PIĘTRA(rew.1)

Faza:

P_BUDOWLANY

Data:

10/2011

Skala:

1:100(1:20)

Projekt ten jest chroniony prawem autorskim.

Koplowanie i zmiany mogą być dokonywane jedynie za zgodą autorów.

Nr rys.:

11