



ELEMENTY KONSTRUKCYJNE PARTERU 1:100(1:20)

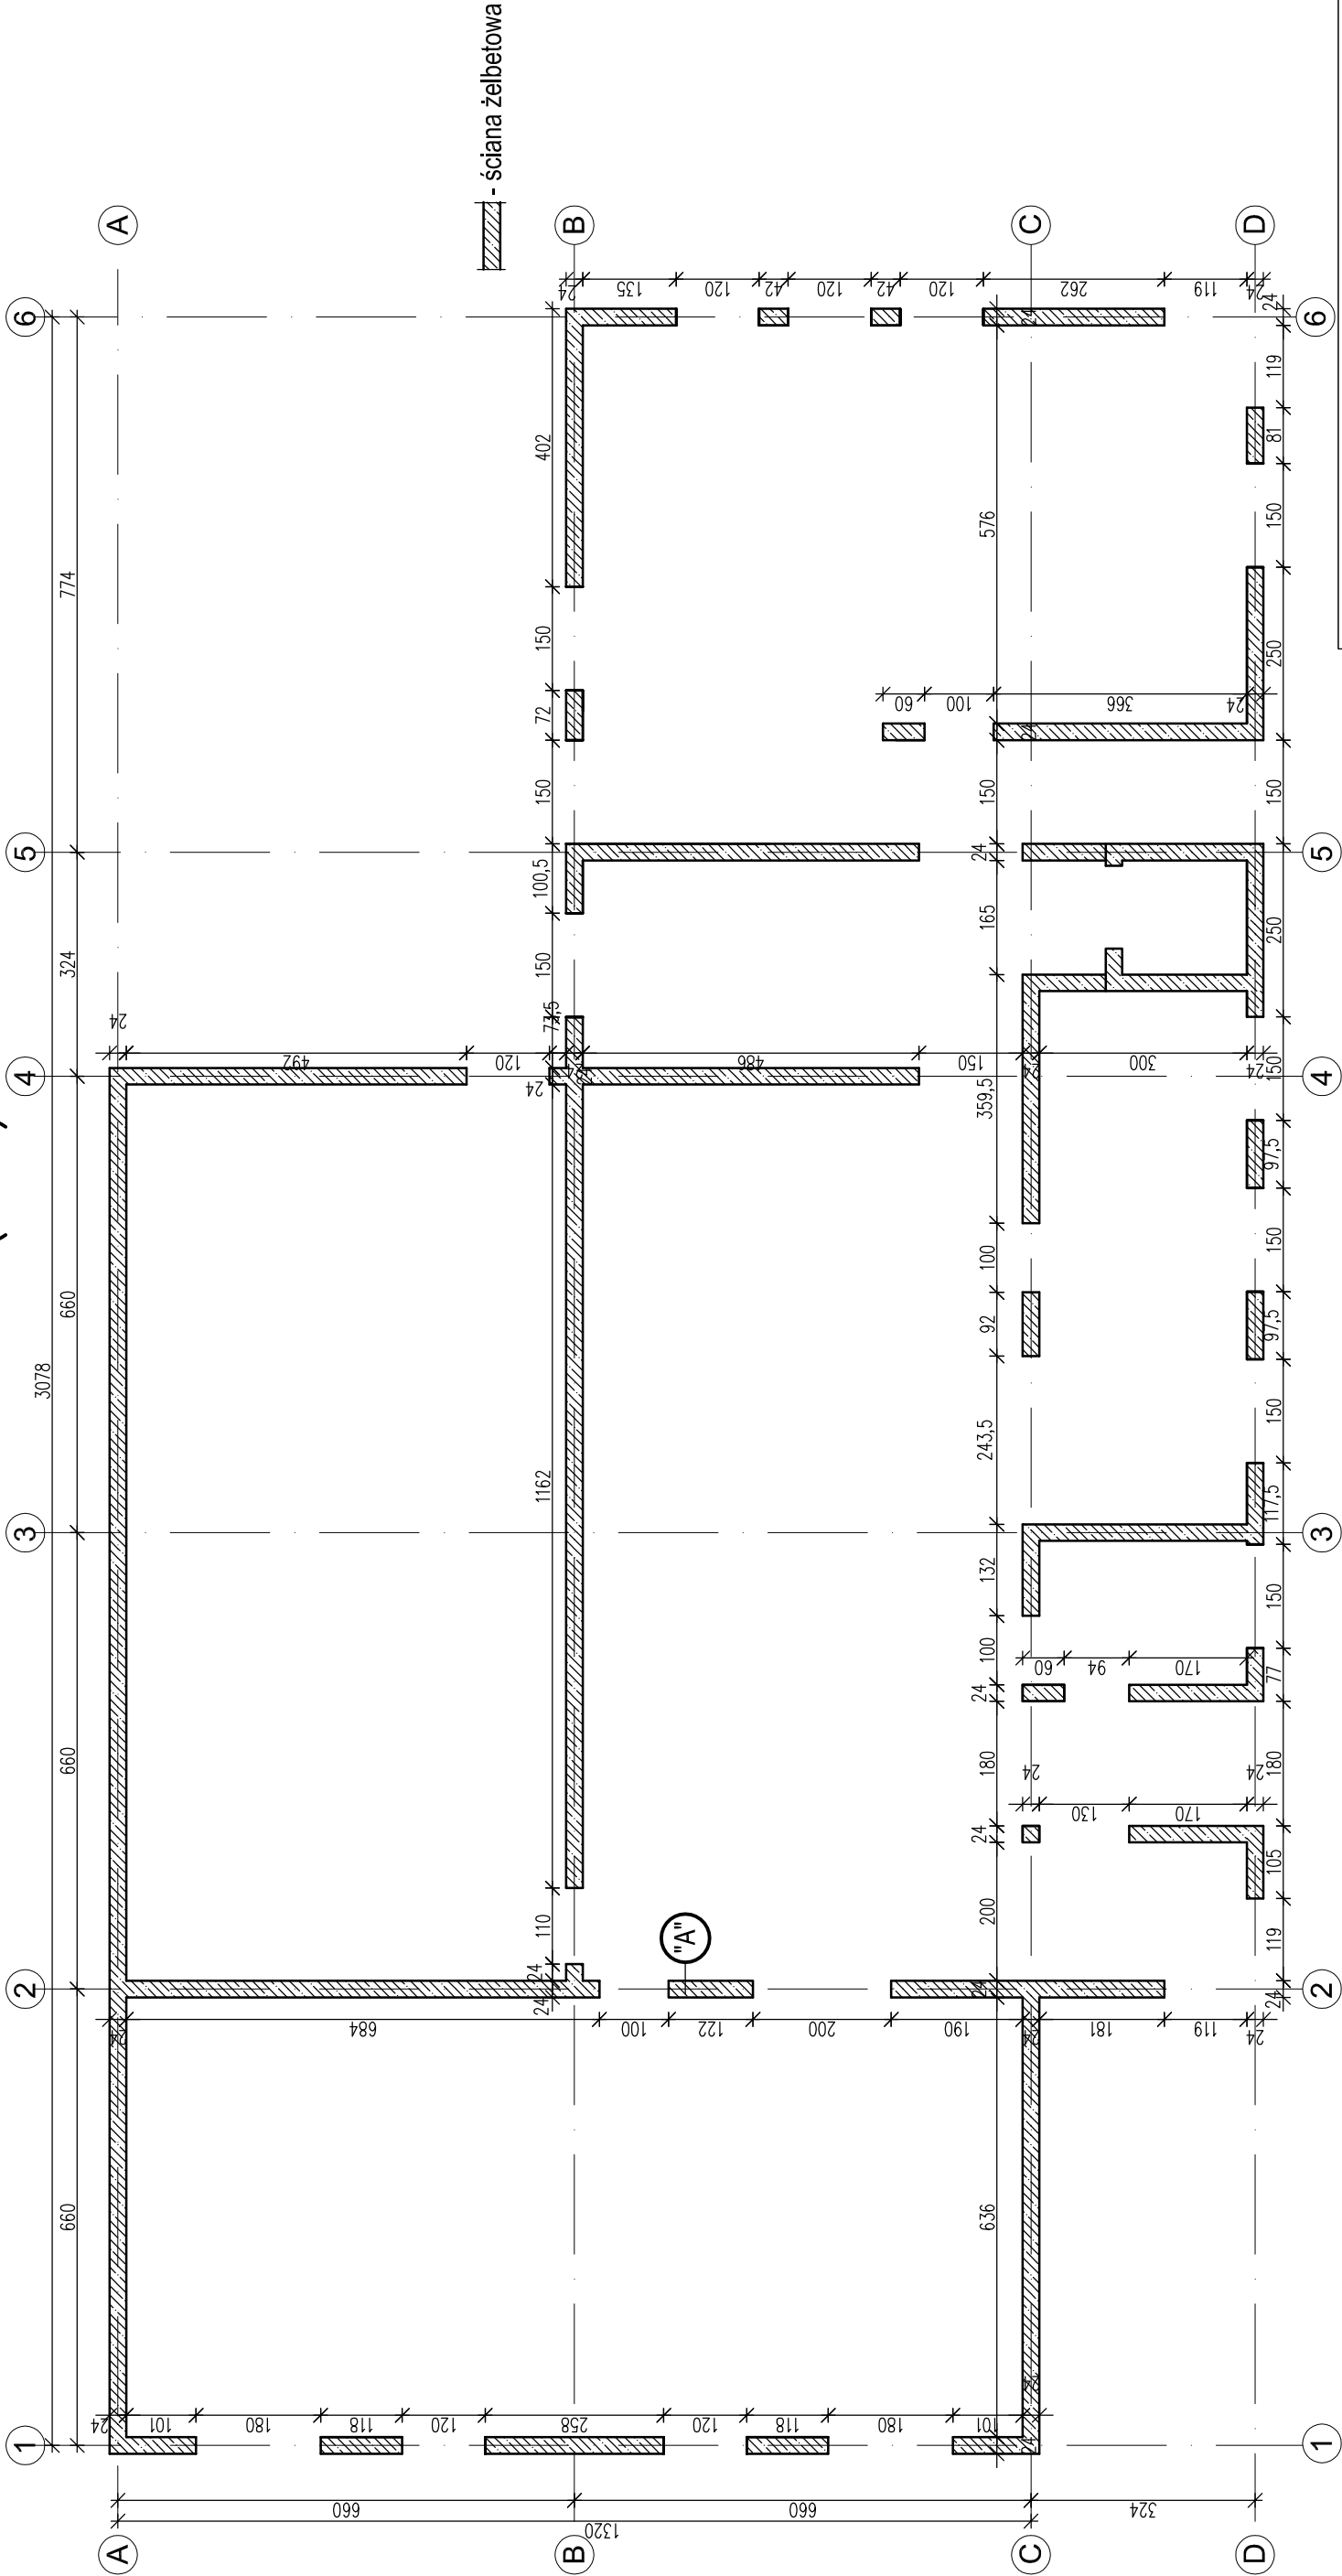


Przykład zbrojenia filarka "A" 1:20

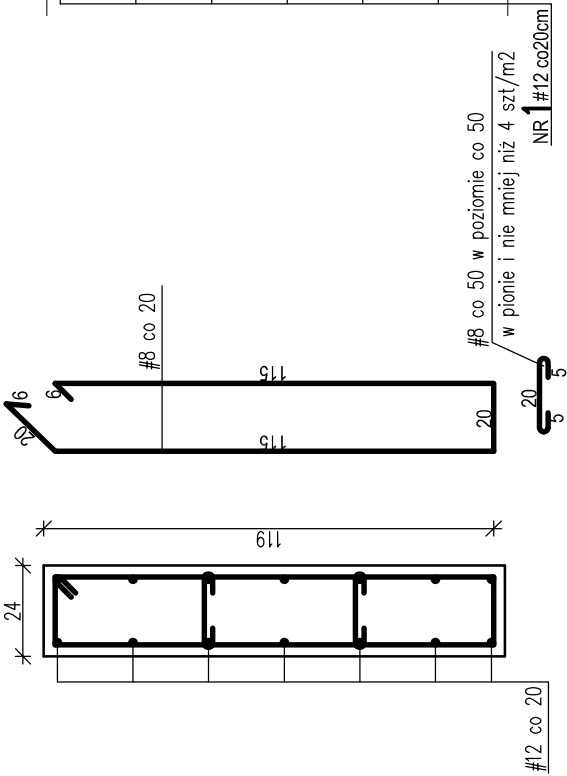

| WYKAZ STALI ZBROJENIOWEJ | | | | | | |
|--------------------------|-----------|----------------|------|-------------|--------------|-------------------|
| NR | Ø # mm | L m | SZT. | DŁ. RAZEM m | | |
| | | | | A-0 Ø6 | A-IIIN #8 | A-IIIN #12 #16 |
| 1 | #12 | dł. łączna+10% | | | | 4891,92 |
| 2 | #8 | dł. łączna+10% | | | 4891,92 | |
| 3 | #8 | 0,30 | 1779 | | 533,70 | |
| 4 | | | | | | |
| DŁUGOŚĆ RAZEM m | | | | | 5425,62 | 4891,92 |
| MASA JEDNOSTKOWA kg/m | | | | 0,222 | 0,395 | 0,888 |
| MASA RAZEM kg | | | | | 2143,12 | 4344,02 |
| MASA OGÓŁEM kg | | | | | | 6487,14 |

UWAGI:
- ŚCIANY OBCIĄŻAĆ NAZIOMEM PO WYKONANIU STROPU NAD PARTEREM
- OTWORY INSTALACYJNE I PRZEJŚCIA USTALIĆ NA PODSTAWIE OPRACOWAŃ BRANŻOWYCH

Beton B25
Stal A–IIIN
Stal A–0



Przedsiębiorstwo "EMBI-INWEST"

Biwojno Marek

26-600 Radom, ul. Piasia 14

tel. 48/383 66 90

Objekt:

BUDYNEK REGIONALNEGO CENTRUM BIBLIOTECZNO - MULTIMEDIALNE

W SZYDŁOWCU PRZY UL. KOLEJOWEJ

NA OZDZIAŁCE NR. 528222-528226 5763/9

Investor-Zleceńiodawca:

GINIA SZYDŁÓWIEC

ul. Rynek Wielki 1, 26-500 Szydłowiec

Branża:

Konstrukcje

Uprawnienia:

WBP-II-K-8386/RA/5/81

Projektował:

mgr inż. Krzysztof Górecki

Opracował:

mgr inż. Marcin Garczyński

Sprawił:

inż. Jacek Pietrzyk

MAZ/0093/POOK/08

Rysunek:

ELEMENTY KONSTRUKCYJNE PARTERU(rew.1)

Faza:

P_BUDOWLANY

Data:

10/2011

Skala:

1:100(1:20)

Nr rys.:

10