


ZBROJENIE DOLNE STROPU NAD PARTEREM 1:100(1:20)

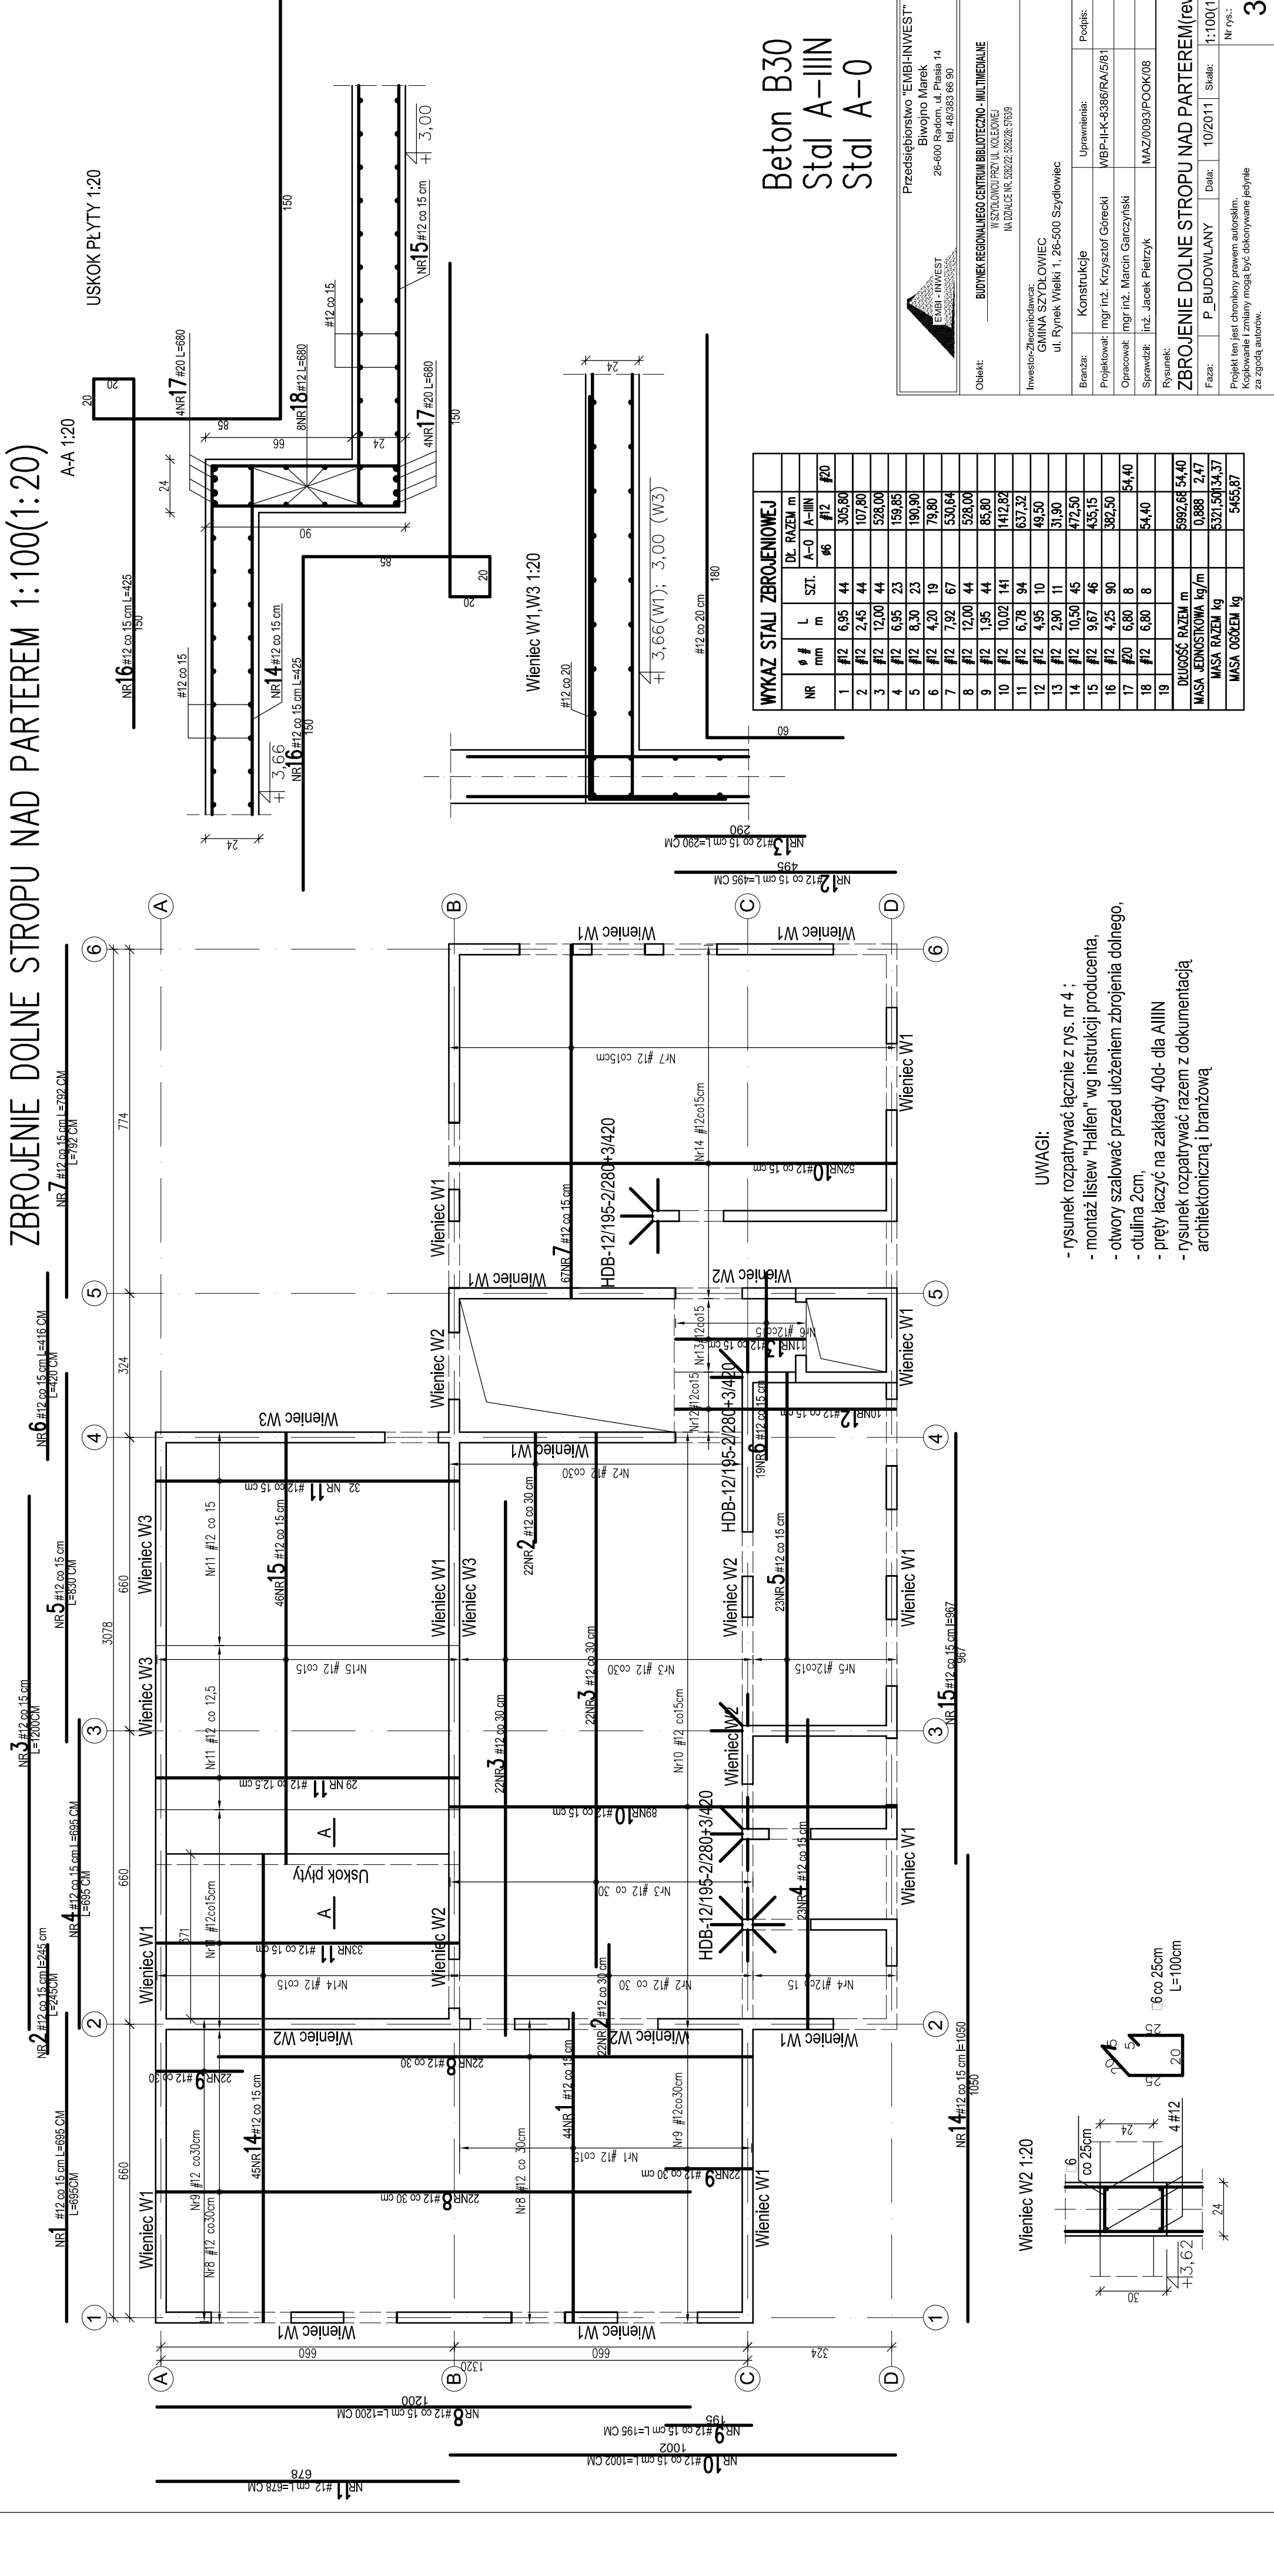

Beton B30
Stal A-IIN
Stal A-0

Przedsiębiorstwo "EMBI-INWEST"
Biswójno Marek
26-600 Radom, ul. Piłsna 14
tel. 48383 66 90

Obiekt: BUDYNEK REGIONALNEGO CENTRUM BIBLIOTECZNO - MULTIMEDIALNE
W SZCZOLOWIE PRZY UL. KOŁODZIEJ
NA DZIAŁCE NR 5382/23, 5382/28, 5383/9

Inwestor-Zlecający: GMINA SZCZOLOWIEC
ul. Rynek Wielki 1, 26-500 Szczolowiec

Branta: Konstrukcja
Projektował: mgr inż. Krzysztof Górecki
Opracował: mgr inż. Marcin Garczyński
Sprawdził: inż. Jacek Pietrzyk

Podpis: WBP-IL-K-8386/FA/5/81

Rysunek: MAZ/0093/POOK/08

ZBROJENIE DOLNE STROPU NAD PARTEREM (rew. 1)

Faza: P_BUDOWLANY
Data: 10/2011
Skala: 1:100(1:20)
Nr rys.: 3

- UWAGI:
- rysunek rozpatrywać łącznie z rys. nr 4 ;
 - montaż listew "Halfen" wg instrukcji producenta,
 - otwory szalować przed ułożeniem zbrojenia dolnego,
 - otulina 2cm,
 - pręty łączyć na zakłady 40d- dla AIIIIN
 - rysunek rozpatrywać razem z dokumentacją architektoniczną i branżową

