

# PROJEKT ZAGOSPODAROWANIA TERENU SZYDŁOWIEC, NR EW. 1398/1 i 1398/2

MAPA DO CELÓW PROJEKTOWYCH  
skala 1:500  
miejscowość Szydłowiec, gmina Szydłowiec  
ulica Kolejowa działka nr 1398/1 i 1398/2  
mapa zasadnicza sekcja 134.314.151.1 (skala 1:500)  
aktualna w granicach lokalizacji  
oznaczonej kolorem czerwonym  
Szydłowiec czerwiec 2009.

**STAROSTWO POWIATOWE W SZYDŁOWCU**  
**Powiatowy Ośrodek Dokumentacji**  
**Geodezyjnej i Kartograficznej**

W obszarze oznaczonym linią *cz.* dokonano aktualizacji treści mapy zasadniczej. Dokumenty z pomiaru uzupełniającego przyjęto do zasobu powiatowego w dniu *19.06.2009* i zarejestrowane pod nr *1890-64/2009*.


Mniejsza mapa może służyć do celów projektowych. Projektowane obiekty budowlane wymagające pozwolenia na budowę podlegają wytyczeniu i inwentaryzacji powykonawczej przez jednostki uprawnione do wykonywania prac geodezyjnych.

Szcze 19.06.2009

(imię i nazwisko, podpis, stanowisko, pieczęć, podwz)

**Zup. STARSZY**  
**Grażyna Niewadzisz**  
Inspektor  
w Wydziale Geodezji, Kartografii  
Katastru i Nieruchomości


**GEODETA UPRAWNIONY**  
**Leszek Tokarski**  
świadczy nr 11223  
26-500 Szydłowiec ul. Ilżecka 10  
Tel. 1048/617-61-97

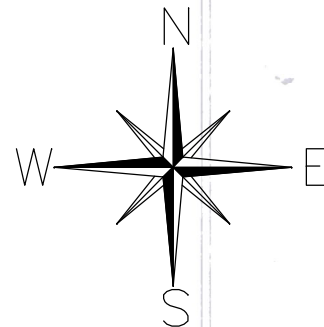

## LEGENDA:

A, B, C, D, E, F – GRANICE TERENU INWESTYCJI

- 1 ISTNIEJĄCY BUDYNEK PRZYCHODNI – PROJEKTOWANA PRZEBUDOWA, ROZBUDOWA I ZMIANA SPOSOBU UŻYTKOWANIA NA BUDYNEK CENTRUM OBSŁUGI INWESTORA.
  - 2 ISTNIEJĄCY BUDYNEK MAGAZYNOWY – PROJEKTOWANA PRZEBUDOWA, ROZBUDOWA I ZMIANA SPOSOBU UŻYTKOWANIA NA BUDYNEK INKUBATORA PRZEDSIĘBIORCZOŚCI
  - 3 ISTNIEJĄCY BUDYNEK STACJI TRANSFORMATOROWEJ
  - 4 ISTNIEJĄCY BUDYNEK PRODUKCYJNO MAGAZYNOWY
  - 5 MIEJSCA POSTOJOWE DLA SAMOCHODÓW OSOBOWYCH
  - 6 POJEMNIKI NA ŚMIECI
- P/W – PROJEKTOWANE PRZYŁĄCZE WODOCIAGOWE  
P/K – PROJEKTOWANE PRZYŁĄCZE KANALIZACJI SANITARNEJ  
P/E – PROJEKTOWANE PRZYŁĄCZE ENERGETYCZNE NN  
P/D – PROJEKTOWANE PRZYŁĄCZE KANALIZACJI DESZCZOWEJ  
HPN – PROJEKTOWANY HYDRANT PRZECIWOŻAROWY NADZIEMNY DN80

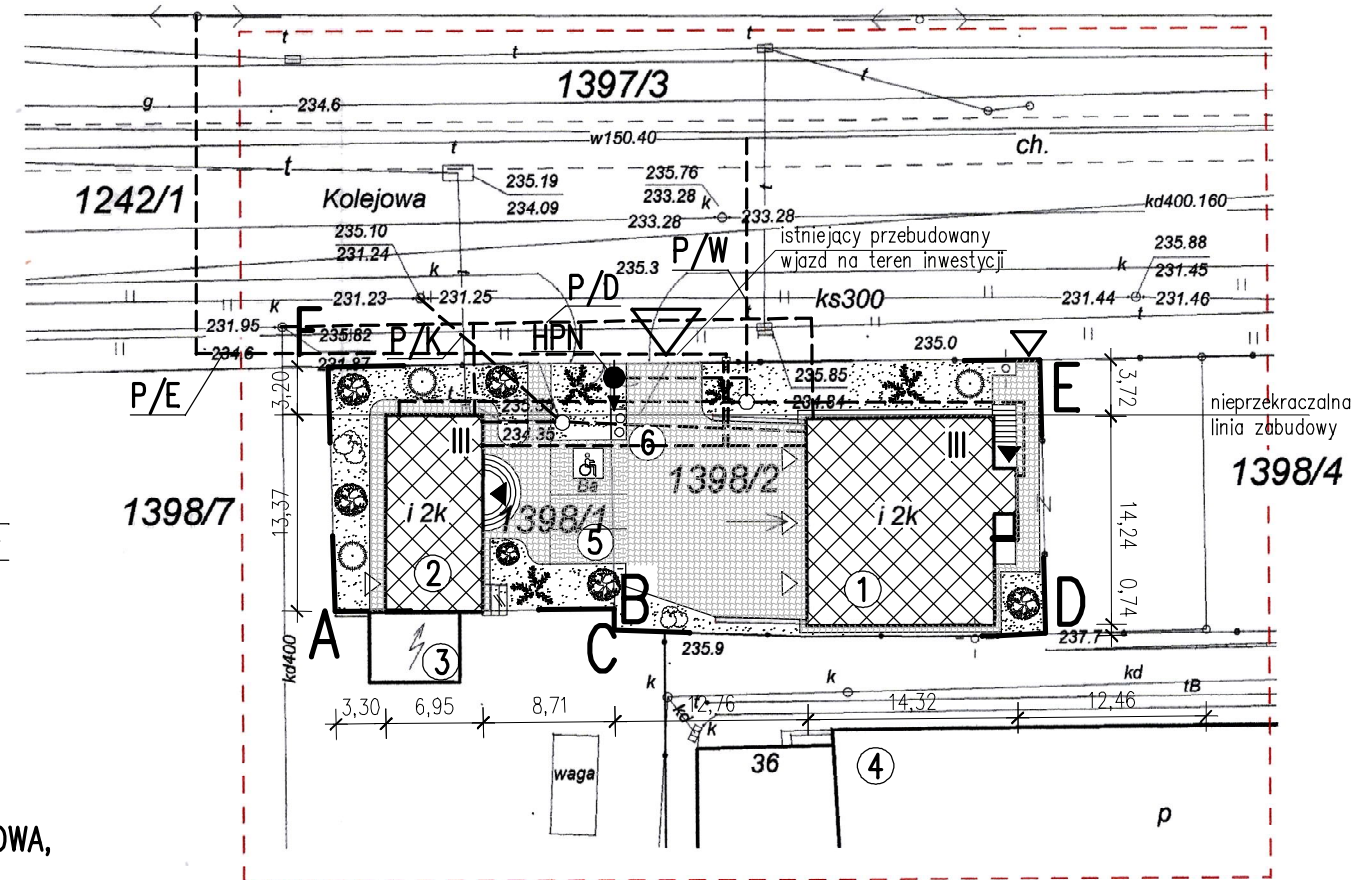

**SYTUACJA**  
1 : 500