


[illegible][illegible]

SKALA 1:500

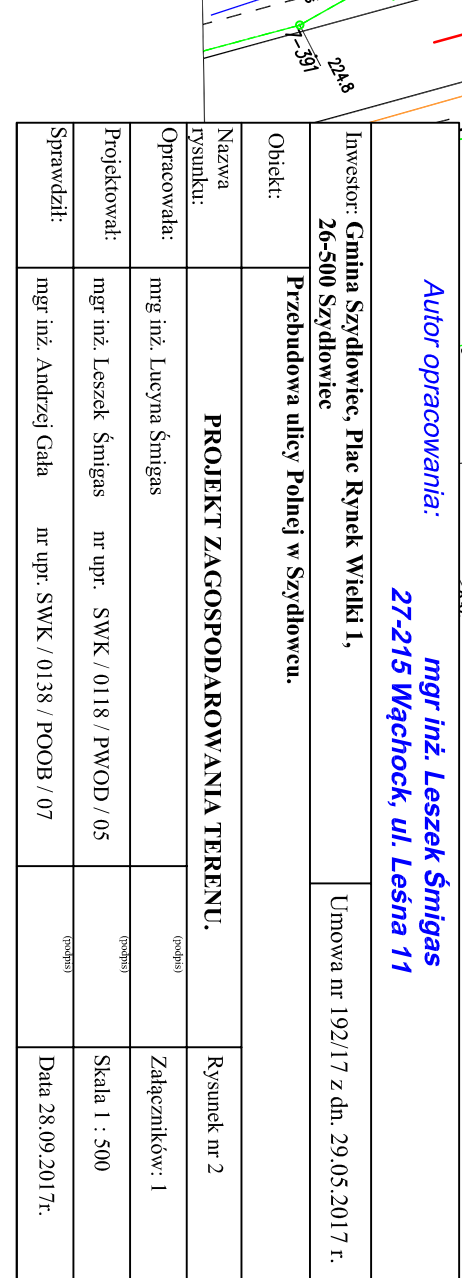

<p><i>Autor opracowania:</i> mgr inż. Leszek Śmigas</p> <p>27-715 Wąchock, ul. Leszna 11</p>	
<p>Investor: Gmina Szydłowice, Plac Krywki Wielkiej 1, 26-500 Szydłowice</p>	<p>Umowa nr 192/17 z dn. 29.05.2017 r.</p>
<p>Obiekt: Przebudowa ulicy Polnej w Szydłowcu.</p>	
<p>PROJEKT ZAGOSPODAROWANIA TERENU.</p>	
<p>Nazwa Działalność Opracowanie:</p>	<p>rysunek</p>
<p>mgr inż. Leszek Śmigas</p>	
<p>Projekci:</p>	<p>rysunek</p>
<p>mgr inż. Leszek Śmigas</p>	
<p>mgr inż. Andrzej Gula</p>	<p>rysunek</p>
<p>mgr inż. Andrzej Gula</p>	
<p>nr upr. SWK / 0138 / POOB / 07</p>	<p>Data 28.09.2017r.</p>
<p>Skala 1 : 500</p>	<p>Załącznikow: 1</p>