



## PRZEKRÓJ KONSTRUKCYJNY

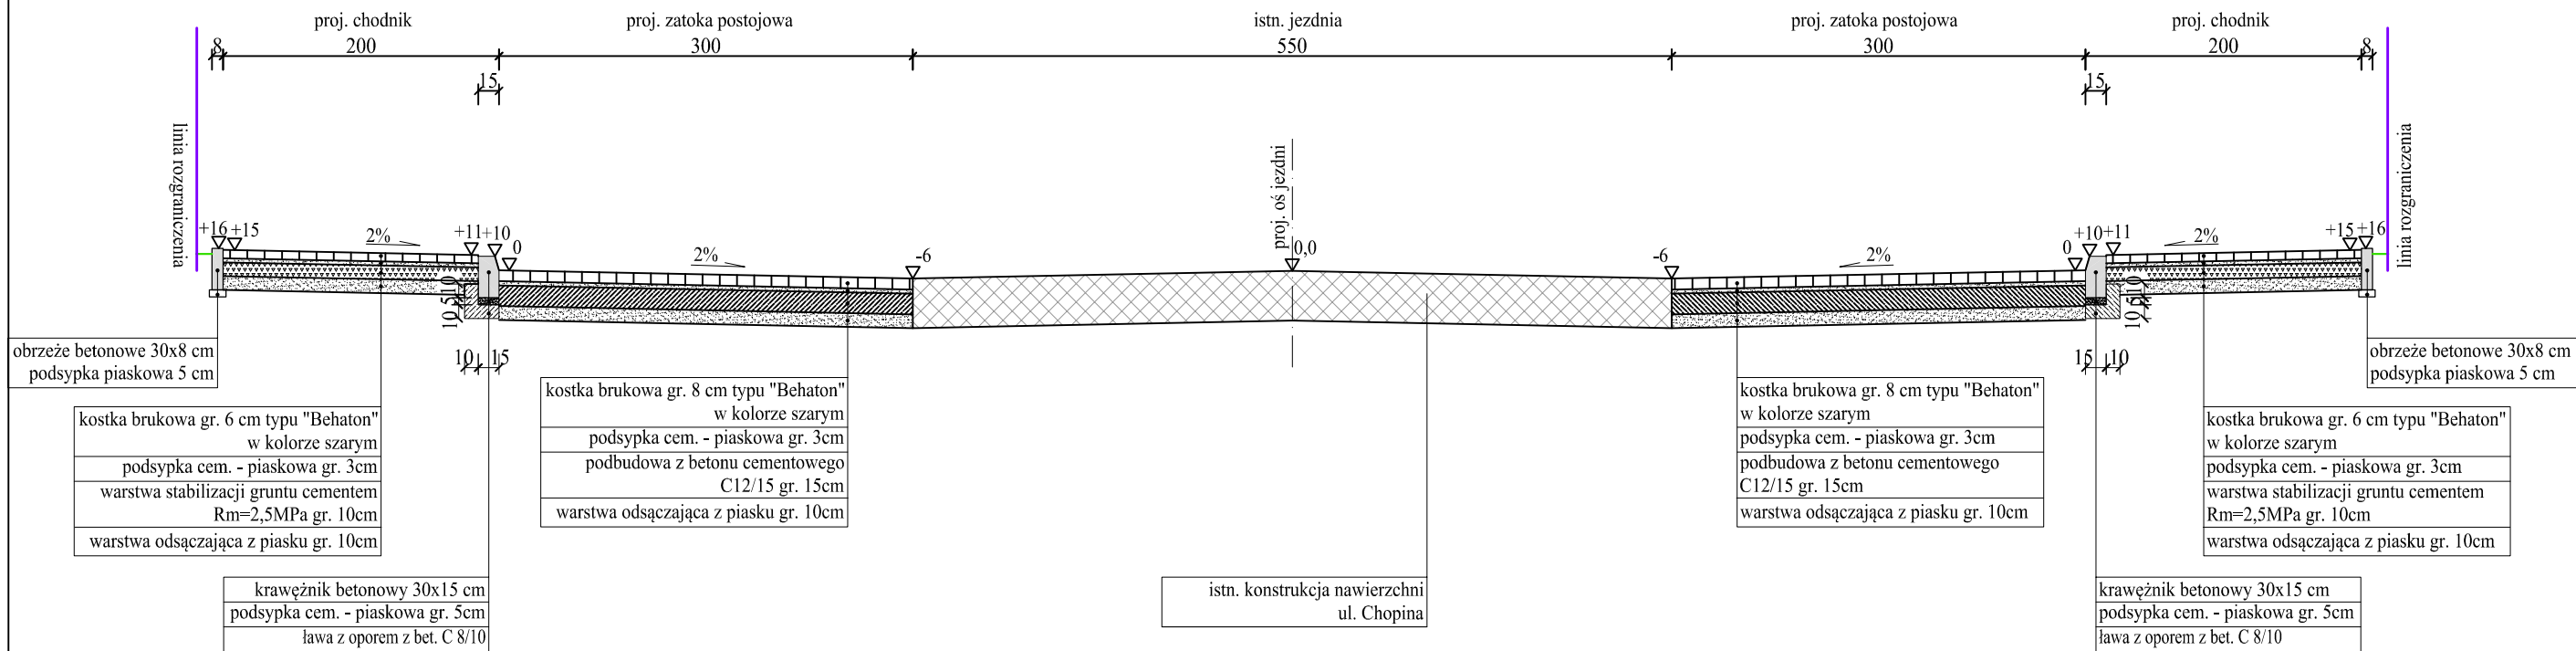

## PRZEKRÓJ NORMALNY

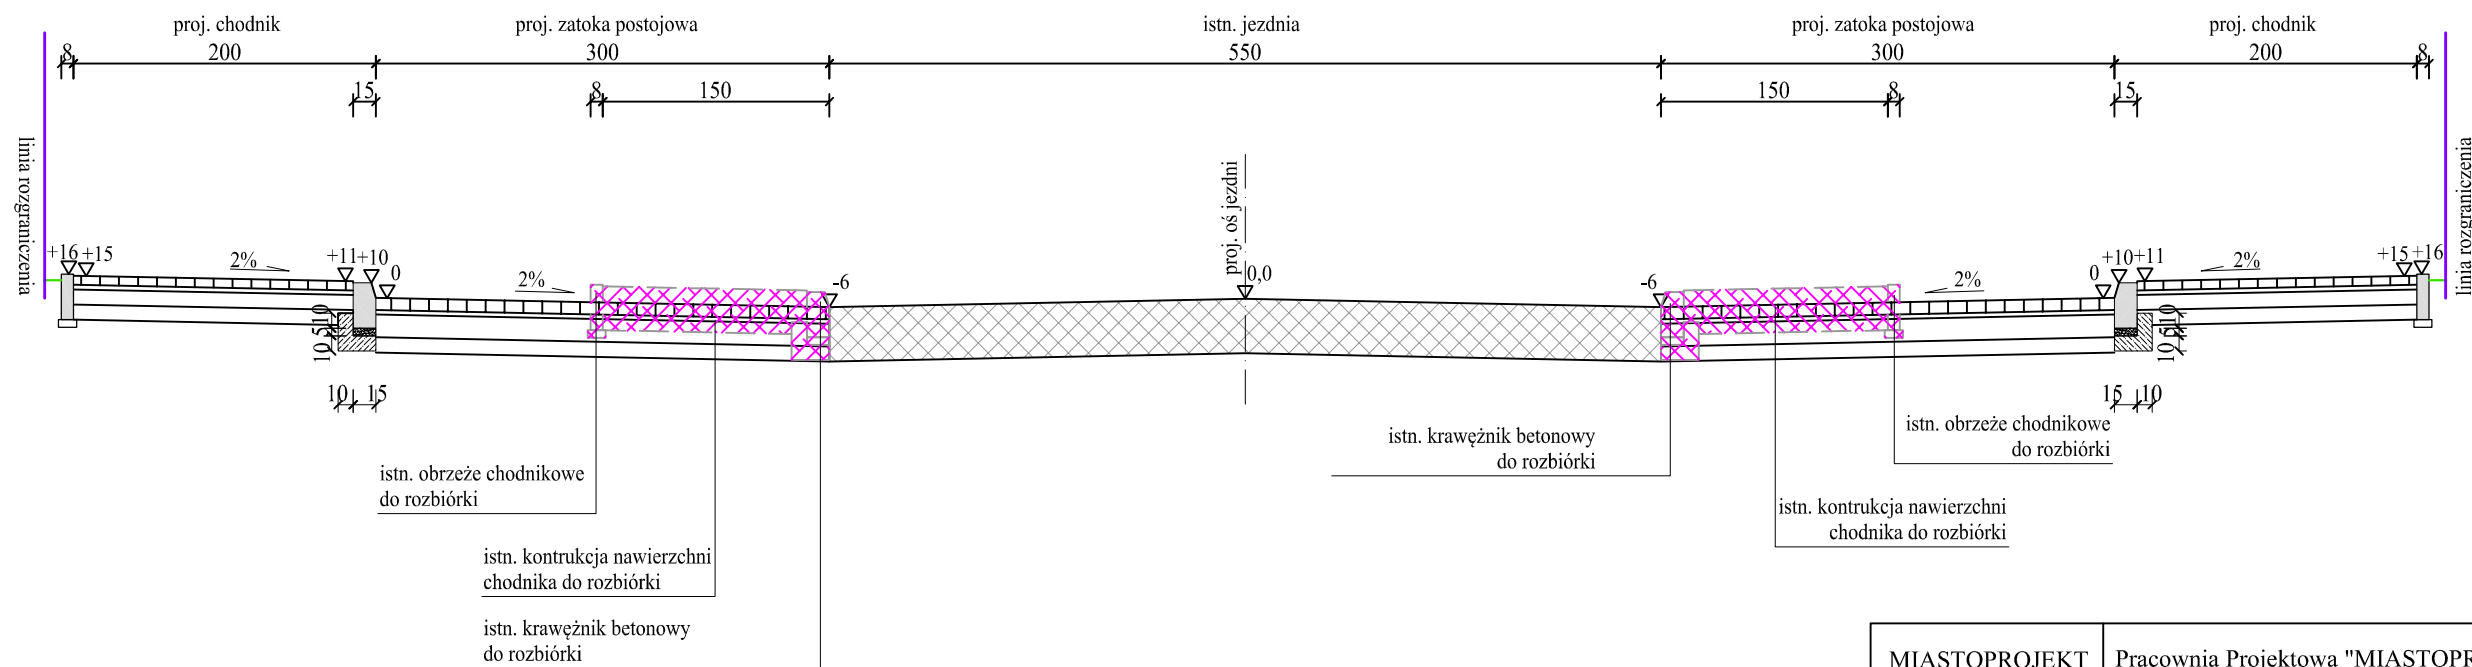

MIASTOPROJEKT	Pracownia Projektowa "MIASTOPROJEKT" Dariusz Tkaczyk ul.M.C. Skłodowskiej 18 26-600 Radom	
PROJEKT	Budowa wydzielonego z jezdni parkingu pojazdów samochodowych przy ul. Chopina w Szydłowcu	
ADRES	Szydłowiec, ul. Chopina	
Rys. Nr 2	Przekrój konstrukcyjny, przekrój normalny	skala 1:50
Projektant: mgr inż. Dariusz Tkaczyk upr. GT-VI-3/25/75		