

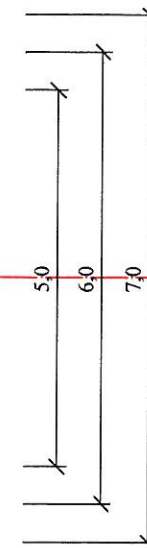


PLAN SYTUACYJNY

STAROSTWO POWIATOWE
w Szydłowcu
WYDZIAŁ BUDOWNICTWA
I ARCHITEKTURY

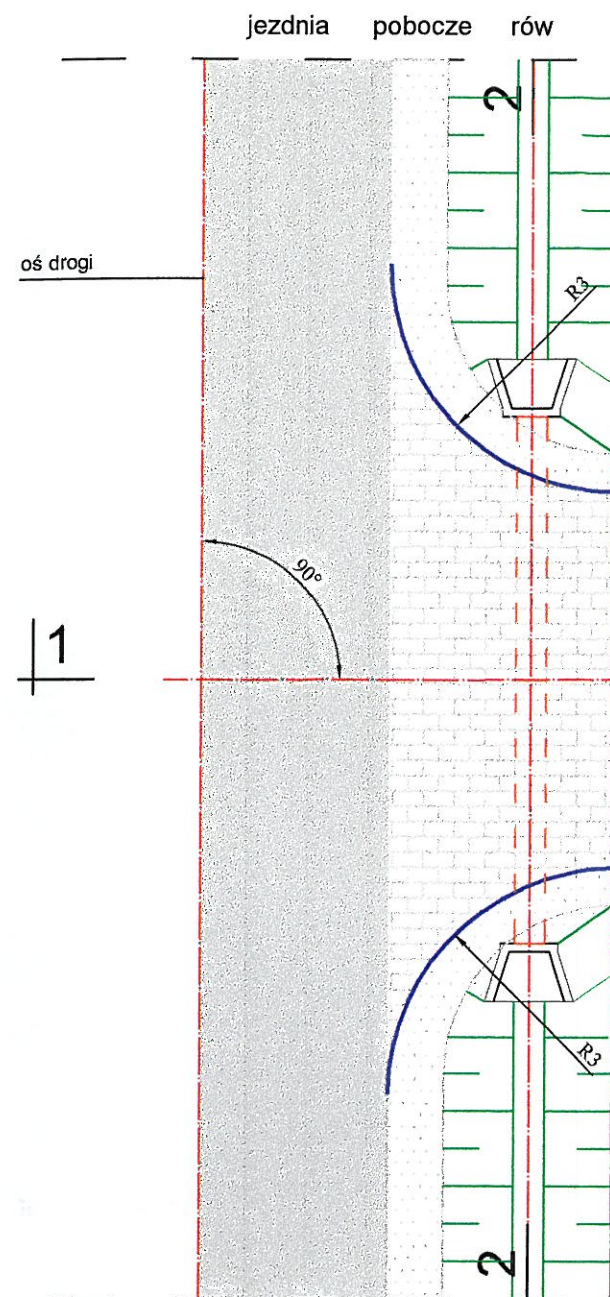

PRZEKRÓJ 2-2

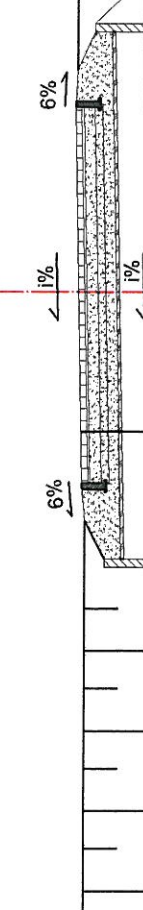

kostka betonowa gr. 8cm
podsyпка cementowo-piaskowa gr. 3cm
podbudowa z kruszywa łamanego gr. 15cm
warstwa odsączająca z piasku gr. 10cm
Zasyпка z pospółki
Rura HDPE Ø 40 cm
Ława fundamentowa żwirowa

LEGENDA:

	granica opracowania
	obrzeże betonowe 8x30
	przepust
	rów

UWAGA:

L - odległość do bramy wjazdowej

PRZEKRÓJ 1-1



kostka betonowa gr. 8cm
podsyпка cementowo-piaskowa gr. 3cm
podbudowa z kruszywa łamanego gr. 15cm
warstwa odsączająca z piasku gr. 10cm

ZAMAWIAJĄCY:		WYKONAWCA:		
MIASTO I GMINA SZYDŁOWIEC 26-500 SZYDŁOWIEC RYNEK WIELKI 1		"PRO-RAD" Jacek Kowalczewski ul. Wąłowa 16/18/U-3 26-600 Radom		
AUTORZY	IMIĘ I NAZWISKO	BRANŻA	NR UPRAWNIEN	PODPIS
Projektant	mgr inż. Jacek Kowalczewski	konstrukcyjno-budowlana	WBK-II-K-8386/RA/65/79	
Temat: PRZEBUDOWA DROGI GMINNEJ W MIEJSCOWOŚCI ŁAZY				
Nazwa rysunku: ZJAZD PRZEZ RÓW				
Branża: konstrukcyjno-budowlana		Stadium: PROJEKT BUDOWLANY		
Data: 12.2013	Skala: 1: 100	Nr umowy: zlecenie		
Nr rysunku:		4/3		