



Temat/Nazwa:
Segment ogrodzenia ANIMAL

Materiał:
Pręty i kształtowniki stalowe, beton, tworzywo

Utworzenie:
2015-10-14


Symbol:
AN0980, AN980A

Przeznaczenie:
Komunalne

Skala:
1:10

Waga:
35kg/1mb

Uwagi:
Na prefabrykatach fundamentowych

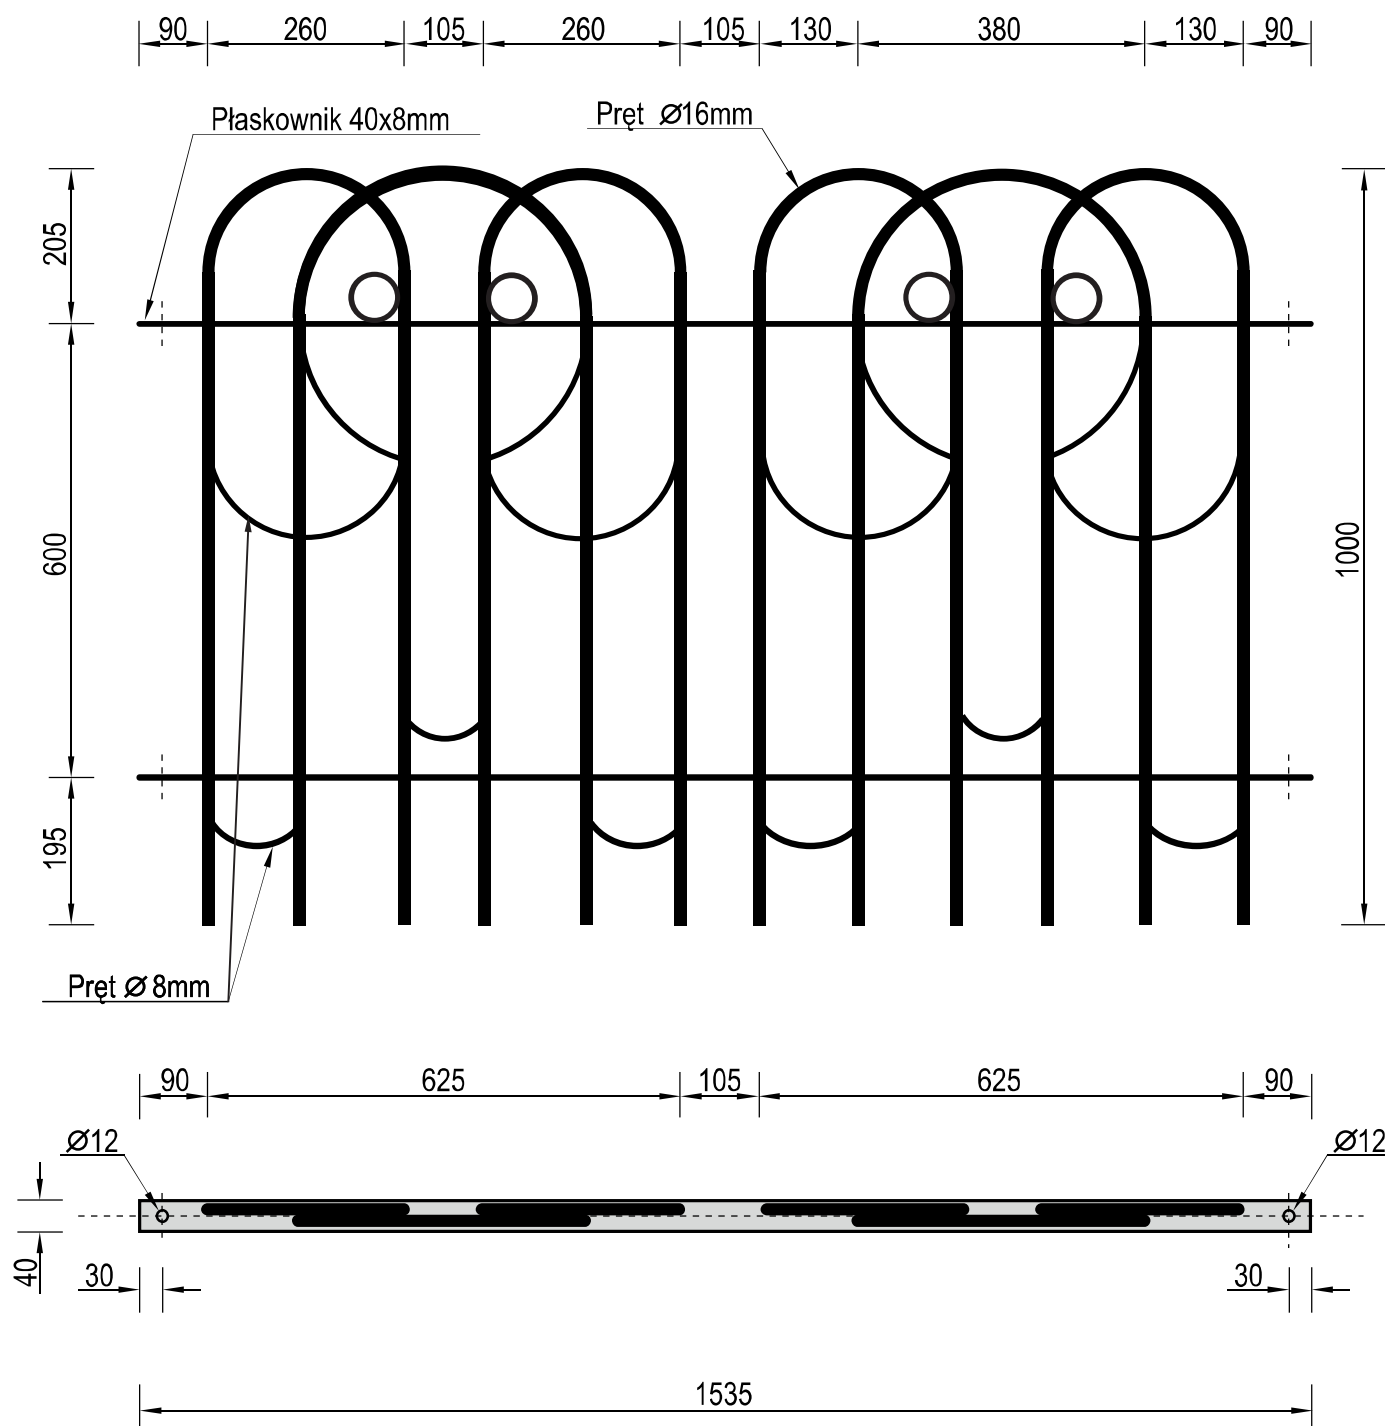

Charakterystyka urządzenia

- Segment produkowany w standardowym wymiarze 1535 x 1000 mm (szer. x wys.), wykonany z płaskowników i prętów stalowych w całości zabezpieczonych antykorozyjnie
- Zastosowano płaskownik 40x8mm, 60x5mm, oraz pręt gładki Ø16 i Ø8 mm
- Słupki ogrodzenia montowany na prefabrykatach betonowych ułatwiających montaż

UWAGA ! Urządzenie należy wykorzystywać wyłącznie zgodnie z jego przeznaczeniem.