


Powiat: szydłowiecki

Jednostka ewidencyjna: 143005 4

Nr kancelaryjny:GN.6642.2.353.2017

Skala 1:500

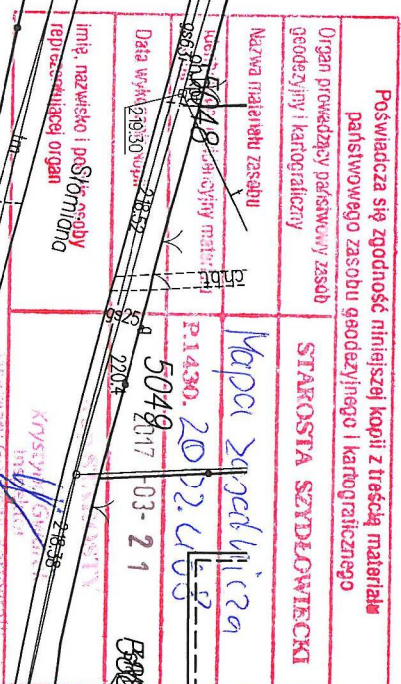

OZNACZENIA:

-

B2 PROJEKT
tel.: 508 364 1566
www.b2projekt.pl

**BUDYNEK MIESZKALNY WIELORODZINNY
SZYDŁOWIEC, działka nr 3948/2**

3992	346-km/173	2005
3993		
Projektný inž. Breh.		
CELESTIAL, SIA		

Projektant	219,5
Marian SIEMBIOT	
Spec. arch.	
219,5	

Opracował
mgr inż. Tomasz BEDNARCZYK

mgr inż. Piotr BEDNARCZYK

PLAN SYTUACJI

Szydtówek, kwiecień 2017r.

PLAN SYTUACYJNY	2017
-----------------	------

S-1