



ELEWACJA FRONTOWA
I TYLNA DETAL

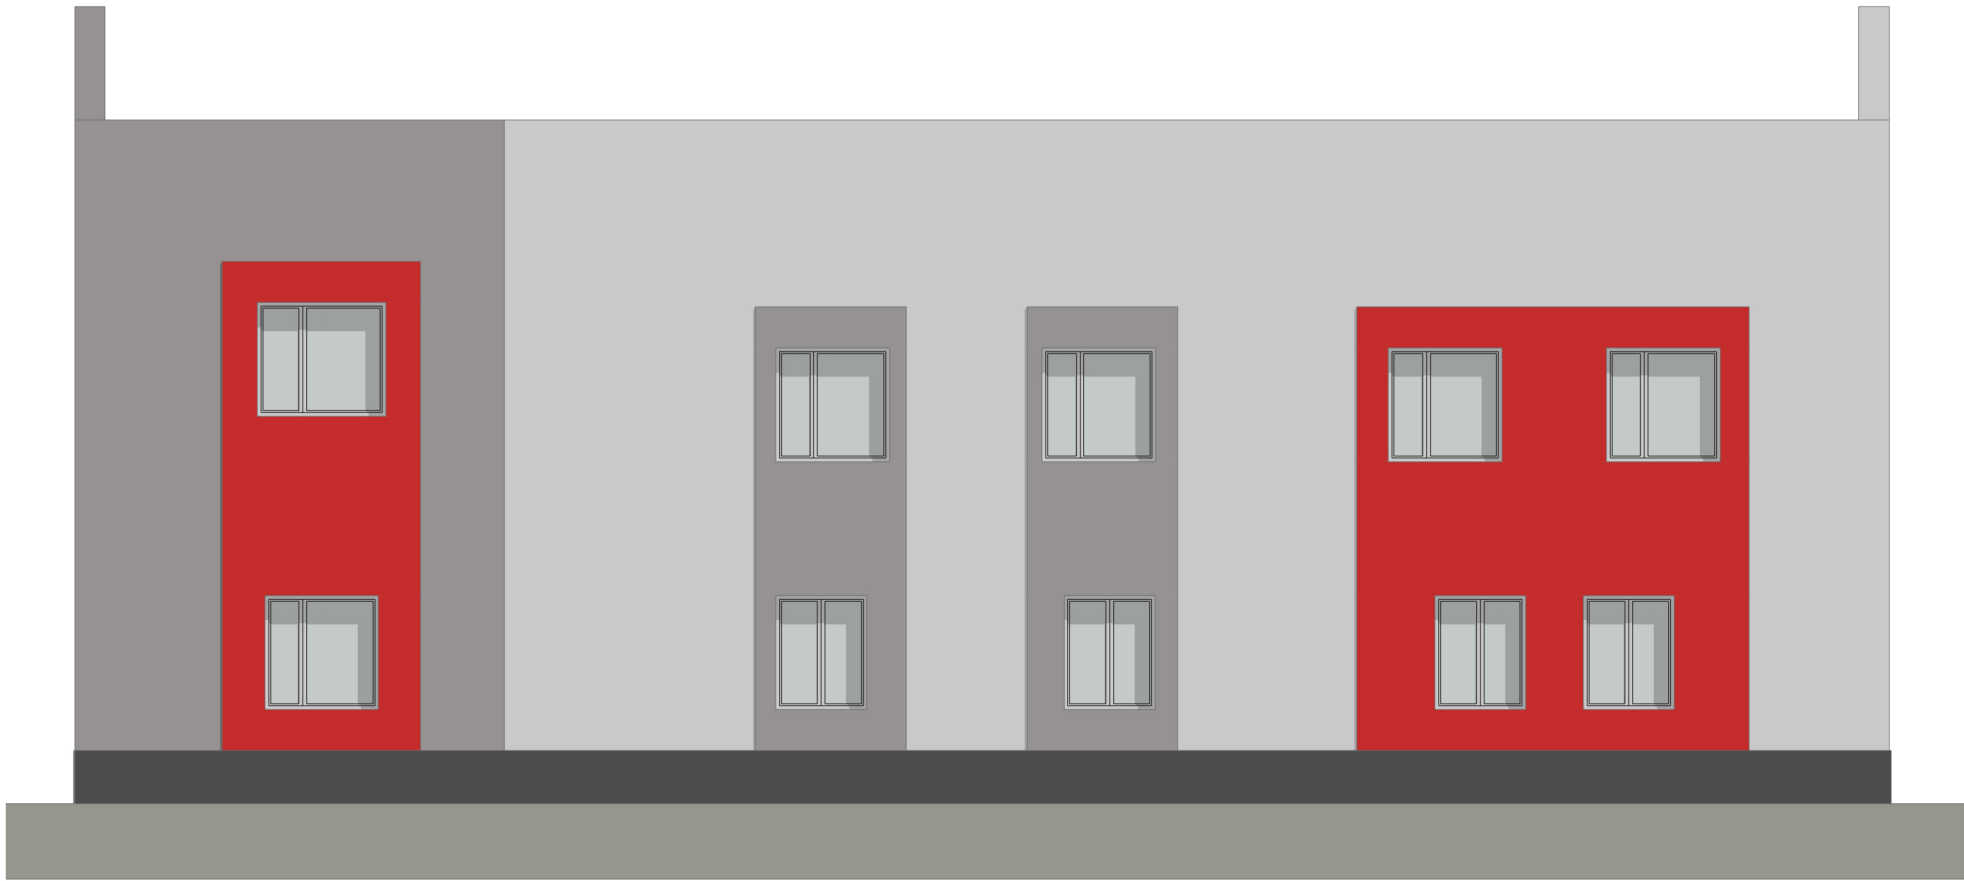

RAL
3031

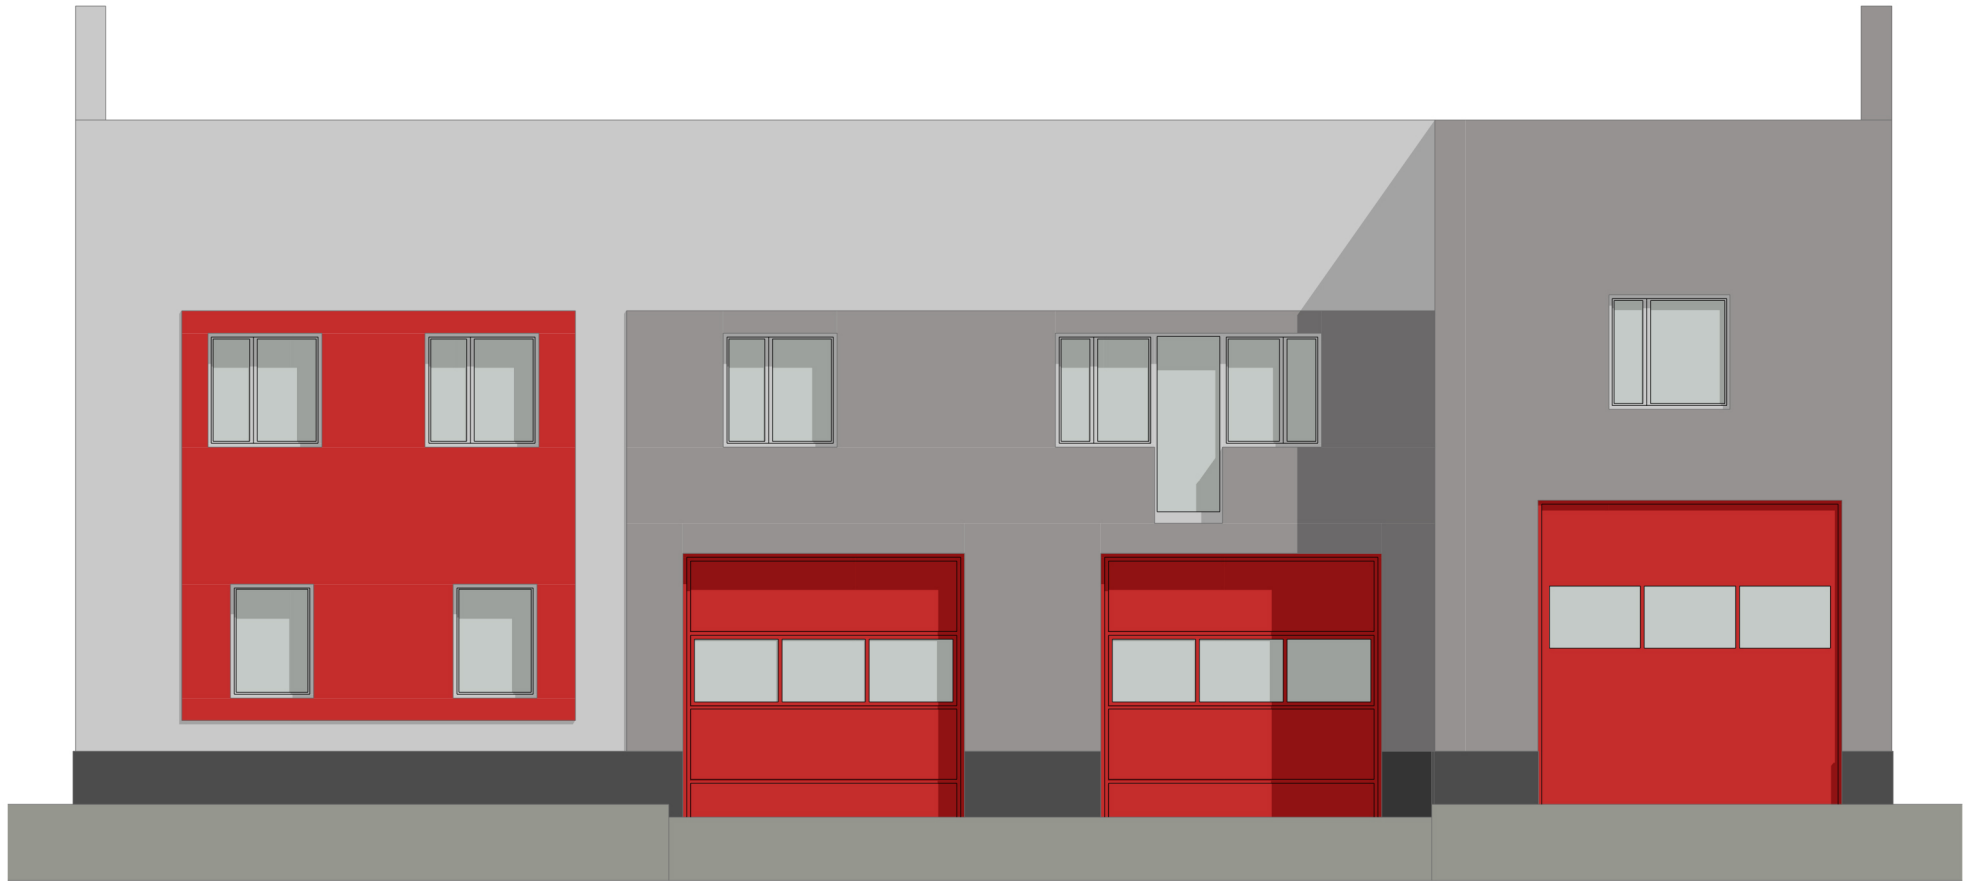

RAL
7047



RAL
7001



RAL
70043

| | | |
|--|--------------|------------------------|
| Inwestor: Ochotnicza Straż Pożarna w Woli Korzeniowej 26-500 Gmina Szydłowiec | | Nr rys: 5 |
| | Funkcja: | Podpis, pieczęć, data: |
| Tytuł: Projekt budowlany rozbudowy, przebudowy budynku | Projektował: | |
| Objekt: budynek Ochotniczej Straży Pożarnej | | |
| Adres: Wola korzeniowa, 26-500 Gmina Szydłowiec | | |
| Nazwa rysunku: DETAL | | |