



ELEWACJA BOCZNA PRAWA

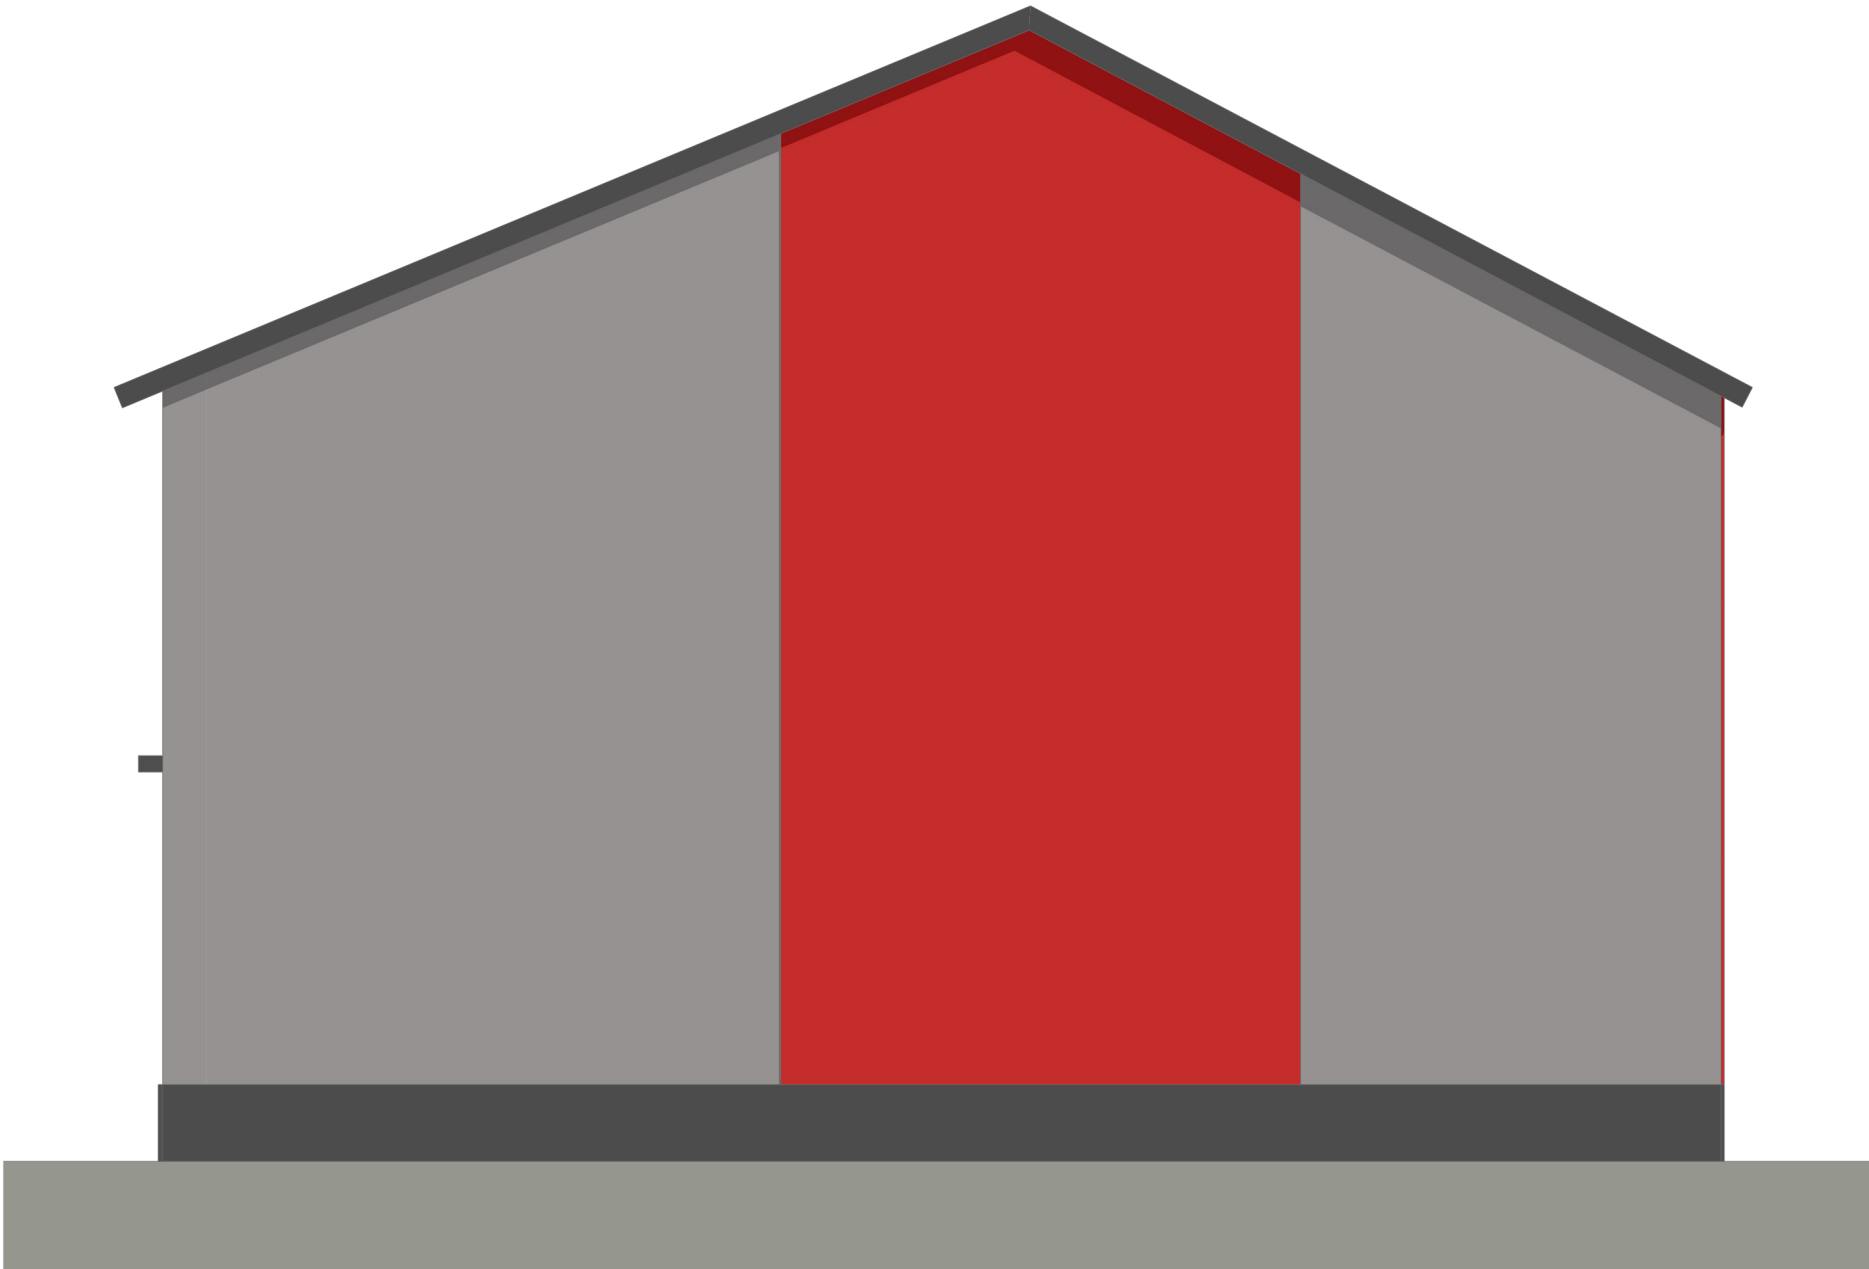

RAL  
3031

 

RAL  
7047



RAL  
7001



RAL  
70043

Inwestor: Ochotnicza Straż Pożarna w Woli Korzeniowej 26-500 Gmina Szydłowiec		Nr rys: 3
	Funkcja:	Podpis, pieczęć, data:
Tytuł: Projekt budowlany rozbudowy, przebudowy budynku	Projektował:	
Objekt: budynek Ochotniczej Straży Pożarnej		
Adres: Wola korzeniowa, 26-500 Gmina Szydłowiec		
Nazwa rysunku: ELEWACJA BOCZNA PRAWA		