PRZEKRÓJ POPRZECZNY PRZEZ NAWIERZCHNIĘ Z KOSTKI BRUKOWEJ

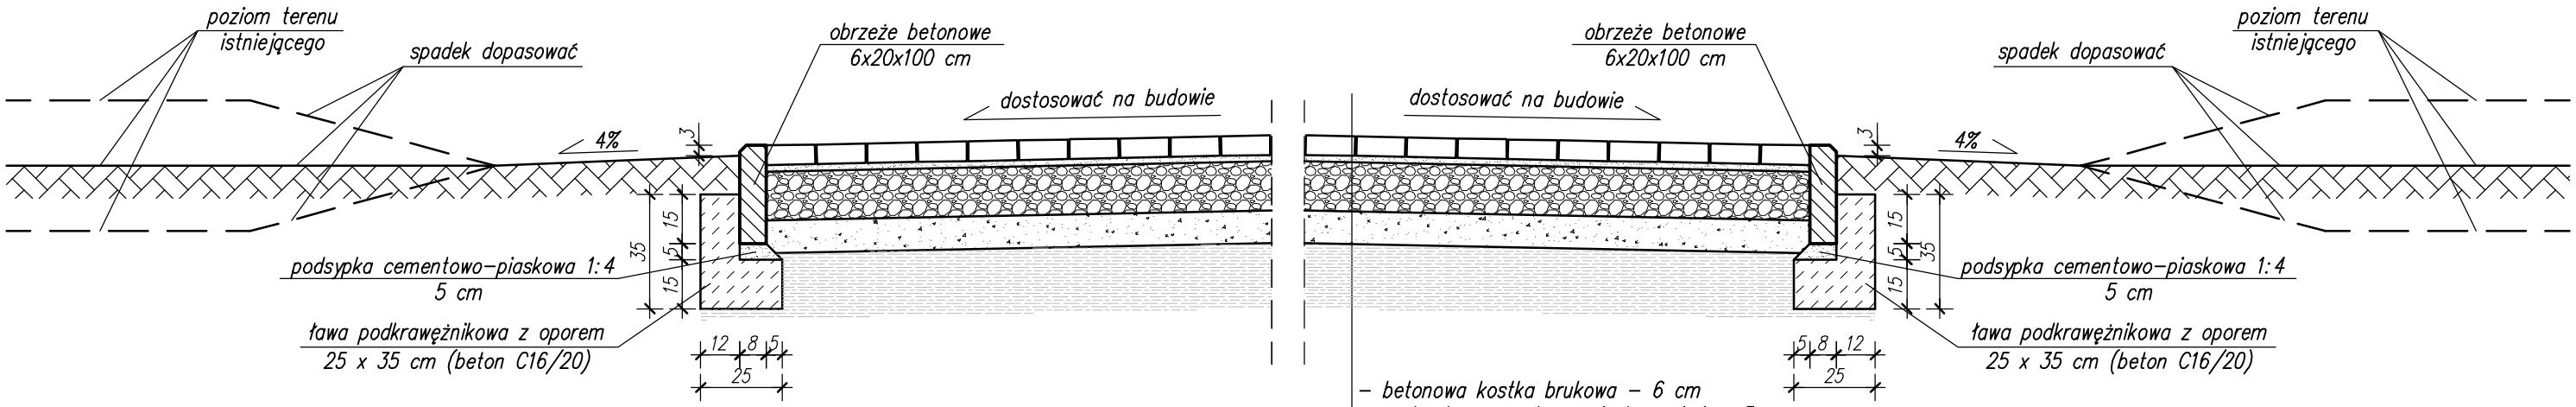

- betonowa kostka brukowa – 6 cm
- podsypka cementowo-piaskowa 1:4 – 3 cm
- podbudowa z tłucznia 0–31,5 mm – 15 cm
- warstwa odsączająca z piasku średnioziarnistego – 10 cm
- grunt rodzimy zagęszczony

UWAGI:

1. Spadki ukształtować w taki sposób aby wody opadowe i roztopowe odprowadzane były na teren biologicznie czynny działek należących do inwestora.

B2 PROJEKT

B2 PROJEKT
tel: 501 177 687 tel: 508 364 156
www.b2projekt.pl

MIASTECZKO RUCHU DROGOWEGO NA OSIEDLU "WSCHÓD"
SZYDŁOWIEC, działka nr 5741/6

Projektant	mgr inż. Tomasz BEDNARCZYK — MAZ/0398/PWBKb/17 spec. konstr.-bud.	
Opracował	mgr inż. Piotr BEDNARCZYK	
PRZEKRÓJ POPRZECZNY		P-4
Szydłówek, maj 2018r.	Skala 1 : 20	