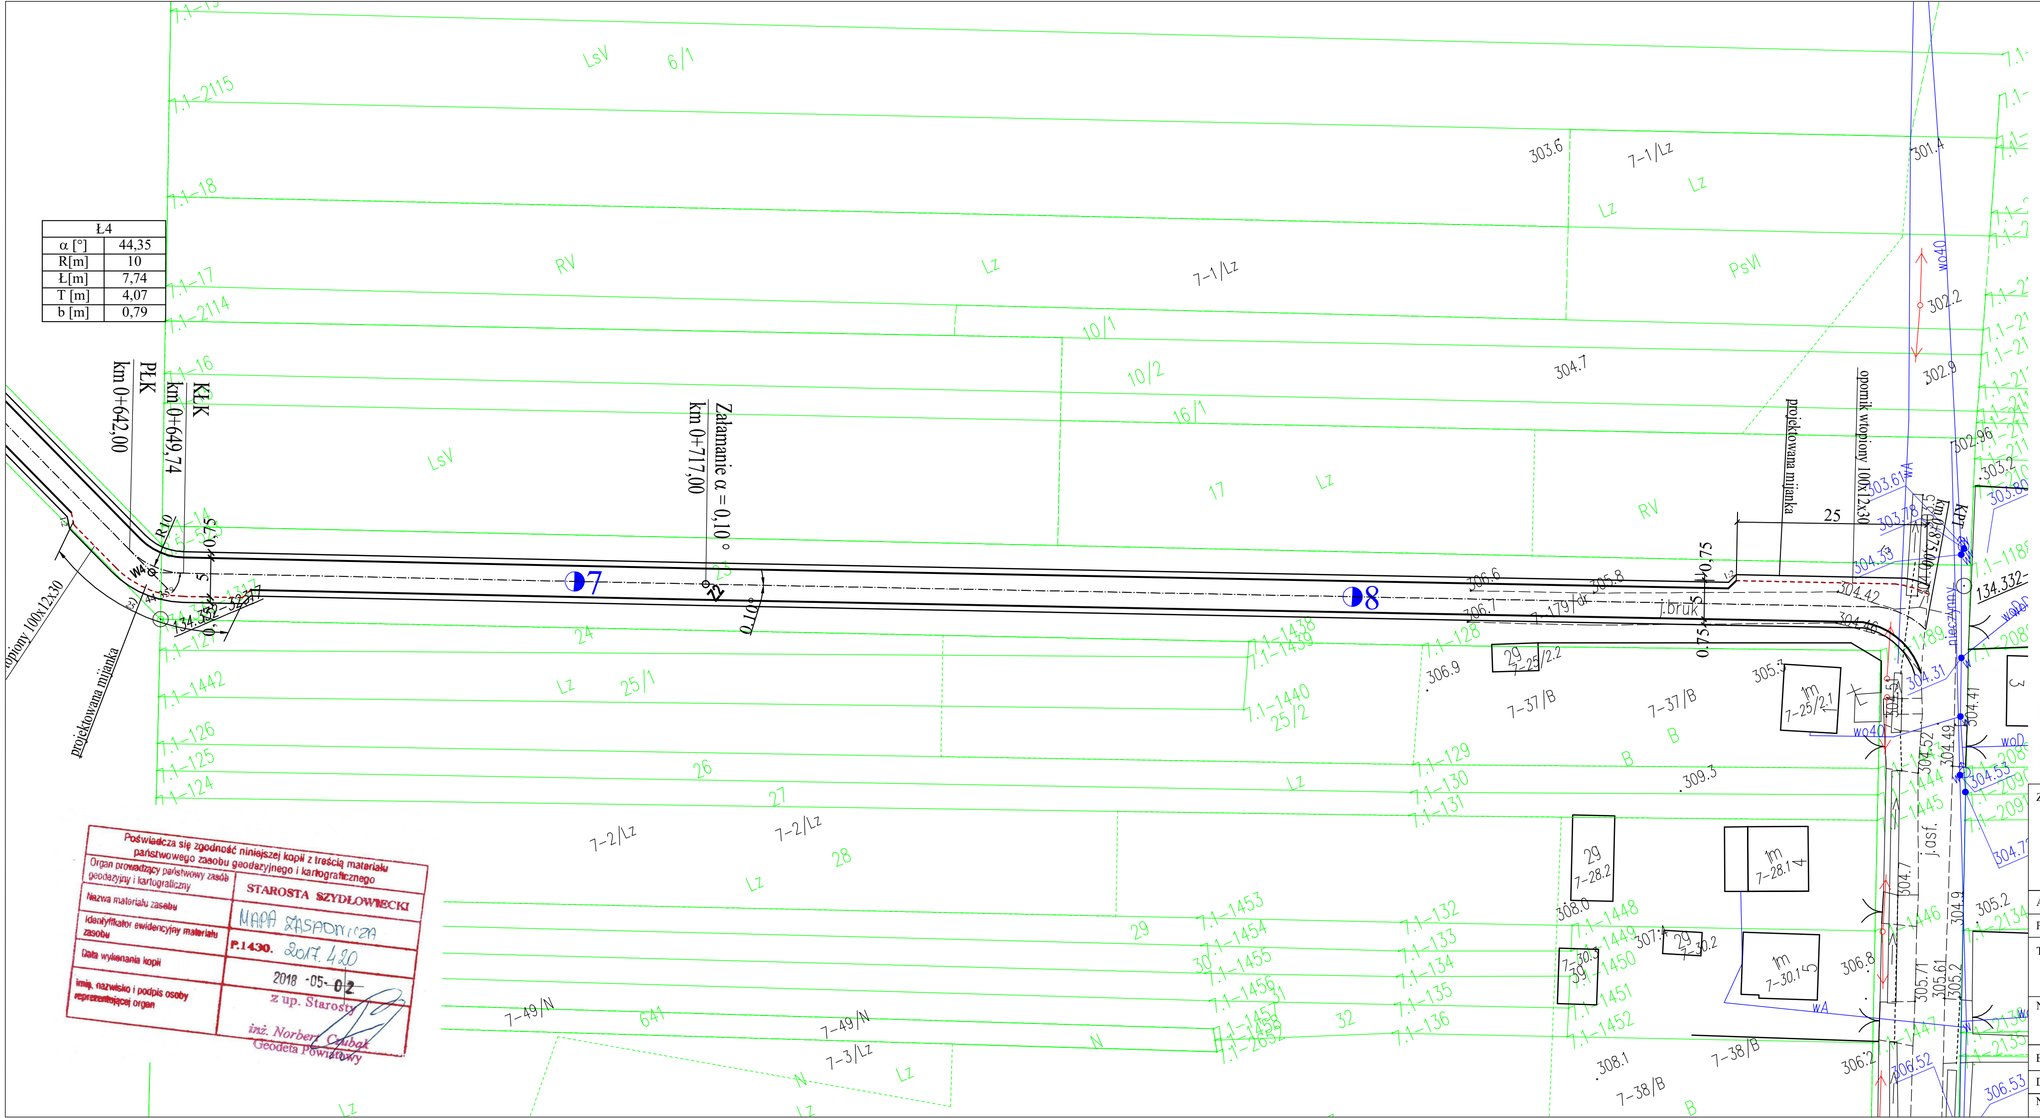

Ł4	
α [°]	44,35
R[m]	10
Ł[m]	7,74
T [m]	4,07
b [m]	0,79

Poświadcza się zgodność niniejszej kopii z treścią materiału państwowego zasobu geodezyjnego i kartograficznego

Organ prowadzący państwowy zasób geodezyjny i kartograficzny	STAROSTA SZYDŁOWIECKI
Nazwa materiału zasobu	MAPA ZASADNICZA
Identyfikator ewidencyjny materiału zasobu	P.1430. 2017.430
Data wydania kopii	2018 -05- 02
Imię, nazwisko i podpis osoby reprezentującej organ	z up. Starosty inż. Norbert Cabak Geodeta Powiatowy

LEGENDA:

- granica działek
- projektowana krawędź jezdni
- projektowana krawędź pobocza
- oś projektowanej drogi
- projektowany opornik 12x30
- kilometraż
- PPT początek projektowanej trasy
- KPT koniec projektowanej trasy
- PŁK początek łuku kołowego
- KŁK koniec łuku kołowego

UWAGA:

Wszystkie roboty budowlane wykonywane w pobliżu sieci należy wykonać ręcznie pod nadzorem przedstawiciela właściciela sieci

ZAMAWIAJĄCY:	WYKONAWCA:
GMINA SZYDŁOWIEC PL. RYNEK WIELKI I 26-500 SZYDŁOWIEC	"PRO-RAD" Jacek Kowalczewski ul. Wałowa 16/18/U-3 26-600 Radom

AUTORZY	IMIĘ I NAZWISKO	BRANŻA	NR UPRAWNIEŃ	PODPIS
Projektant	mgr inż. Jacek Kowalczewski	drogowa	WBK-II-K-8386/65/79	

Temat: PRZEBUDOWA DROGI GMINNEJ OD MIEJSCOWOŚCI ŁAZY DO DROGI POWIATOWEJ SZYDŁOWIEC - MAJDÓW (przez las) DZ. NR. EW. 23 I 1144

Nazwa rysunku: PROJEKT ZAGOSPODAROWANIA TERENU

Branża: konstrukcyjno-budowlana	Stadium: PROJEKT BUDOWLANY	
Data: 08.2018	Skala: 1:500	Nr umowy: zlecenie

Nr rysunku: 2/3