



PRZEKROJE KONSTRUKCYJNE


PRZEKRÓJ KONSTRUKCYJNY
od km 0+250 do km 0+875

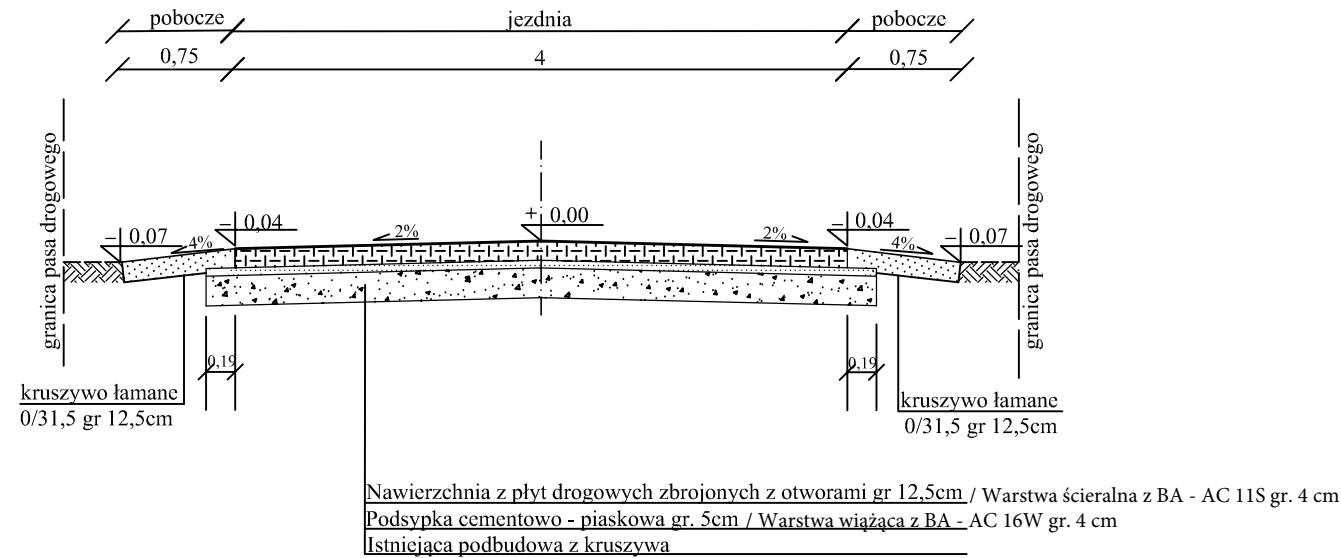


PRZEKRÓJ KONSTRUKCYJNY
od km 0+000 do km 0+250

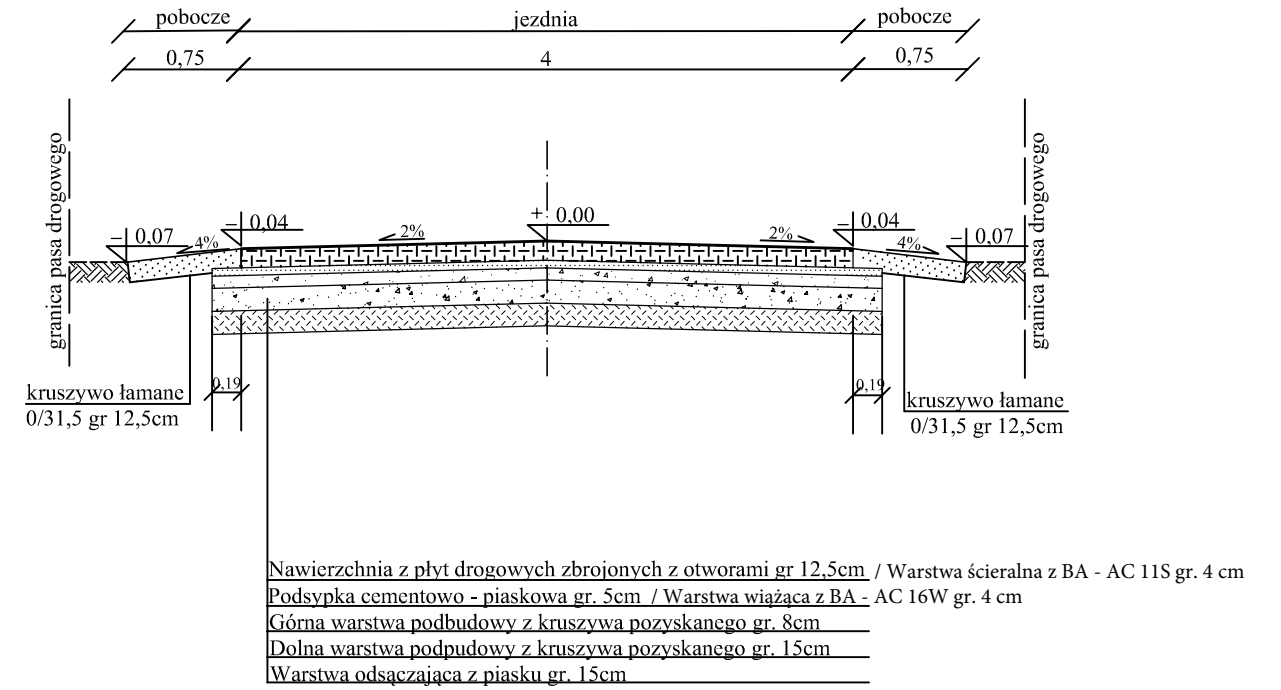

PRZEKRÓJ KONSTRUKCYJNY
przez mijankę

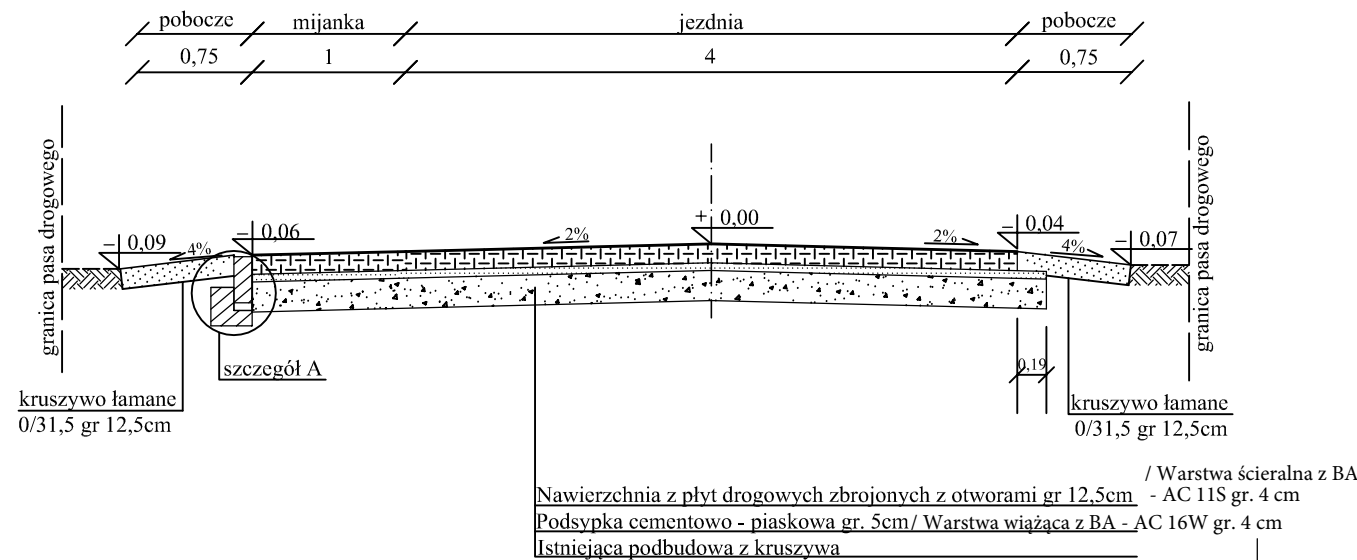

skala 1:20
szczegół A

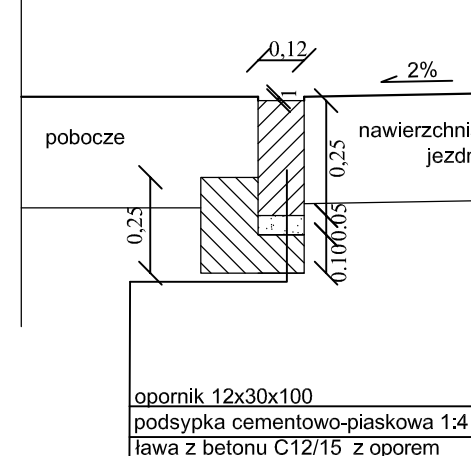

ZAMAWIAJĄCY: GMINA SZYDŁOWIEC PL. RYNEK WIELKI I 26-500 SZYDŁOWIEC		WYKONAWCA: "PRO-RAD" Jacek Kowalczewski ul. Wałowa 16/18/U-3 26-600 Radom		
AUTORZY	IMIĘ I NAZWISKO	BRANŻA	NR UPRAWNIENI	PODPIS
Projektant	mgr inż. Jacek Kowalczewski	drogowa	WBK-II-K-8386/65/79	
Temat: PRZEBUDOWA DROGI GMINNEJ OD MIEJSCOWOŚCI ŁAZY DO DROGI POWIATOWEJ SZYDŁOWIEC - MAJDÓW (przez las) DZ. NR. EW. 23 I 1144				
Nazwa rysunku: PRZEKROJE KONSTRUKCYJNE				
Branża: konstrukcyjno-budowlana		Stadium: PROJEKT BUDOWLANY		
Data: 08.2018	Skala: 1:50 1:20	Nr umowy: zlecenie		
Nr rysunku: 4				