


Załącznik graficzny
do Uchwały Nr VIII/54/19
Rady Miejskiej w Szydłowcu
z dnia 5 czerwca 2019 r.

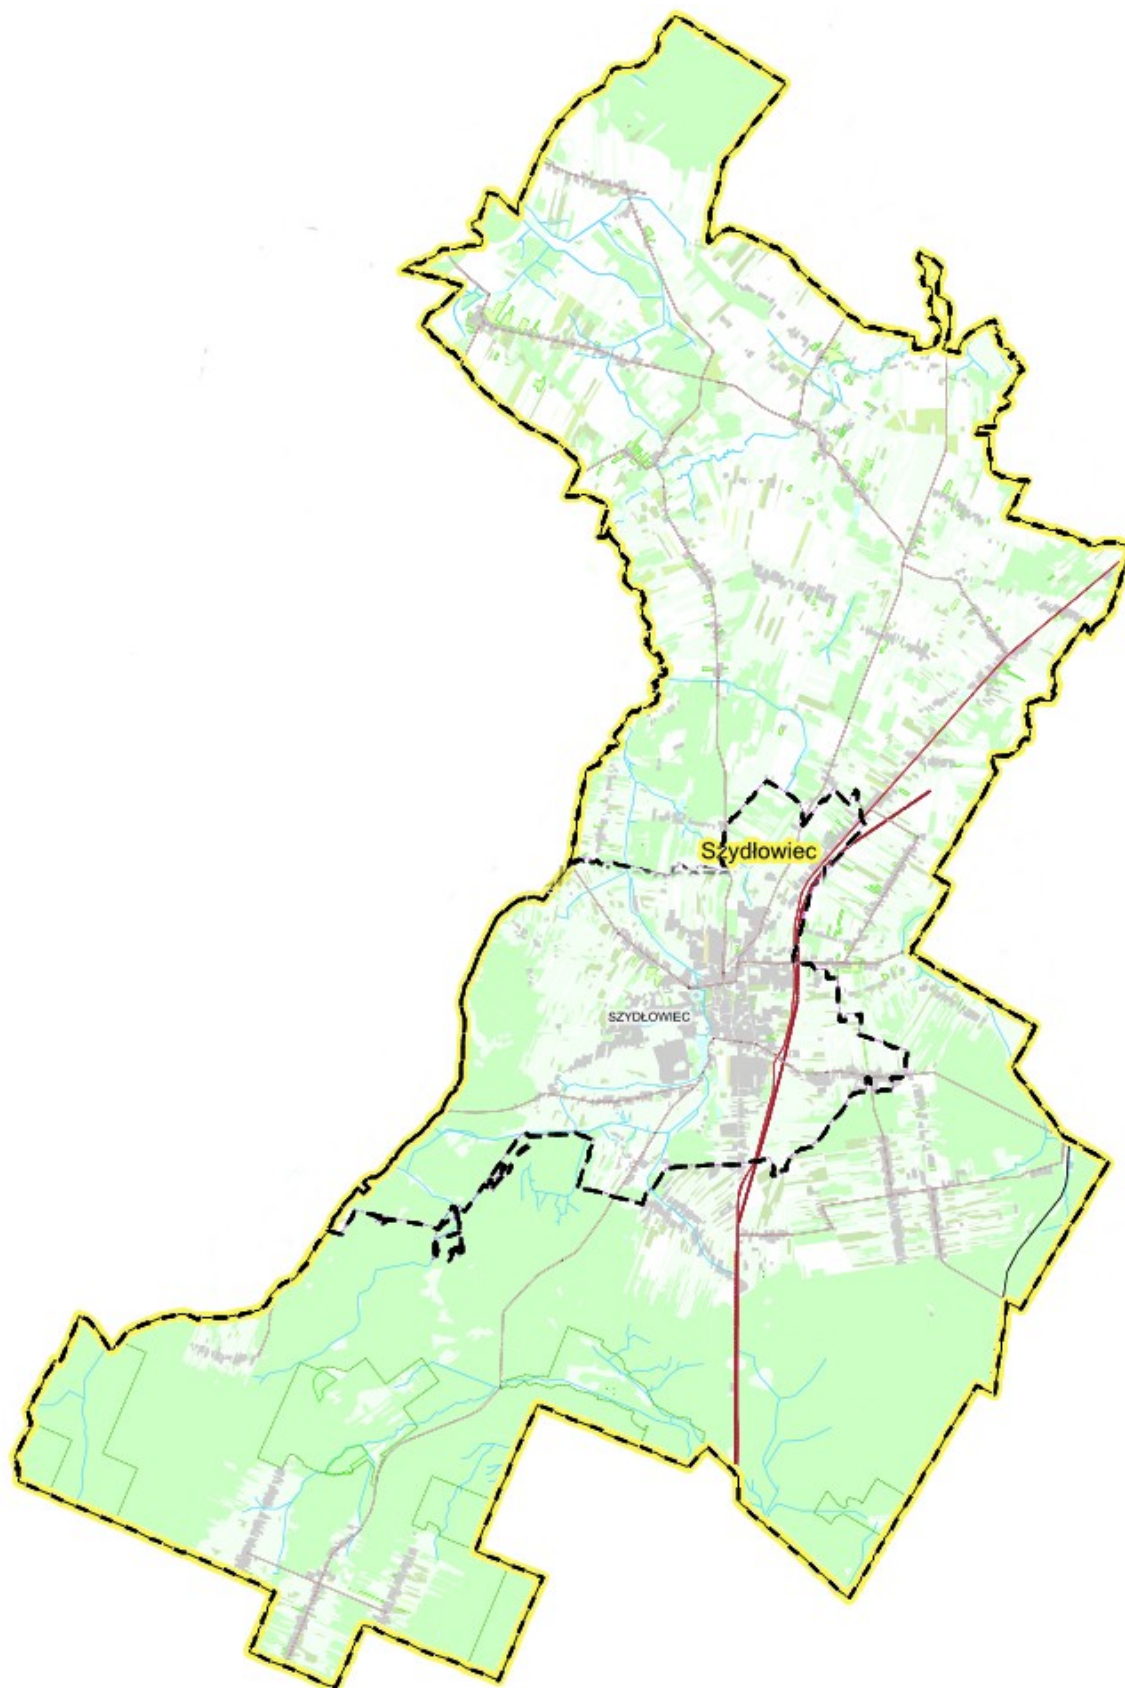

--- Granice opracowania studium uwarunkowań
i kierunków zagospodarowania przestrzennego
miasta i gminy Szydłowiec