Załącznik Nr 2
do Uchwały Nr X/75/19
Rady Miejskiej w Szydłowcu
z dnia 17 lipca 2019 r.
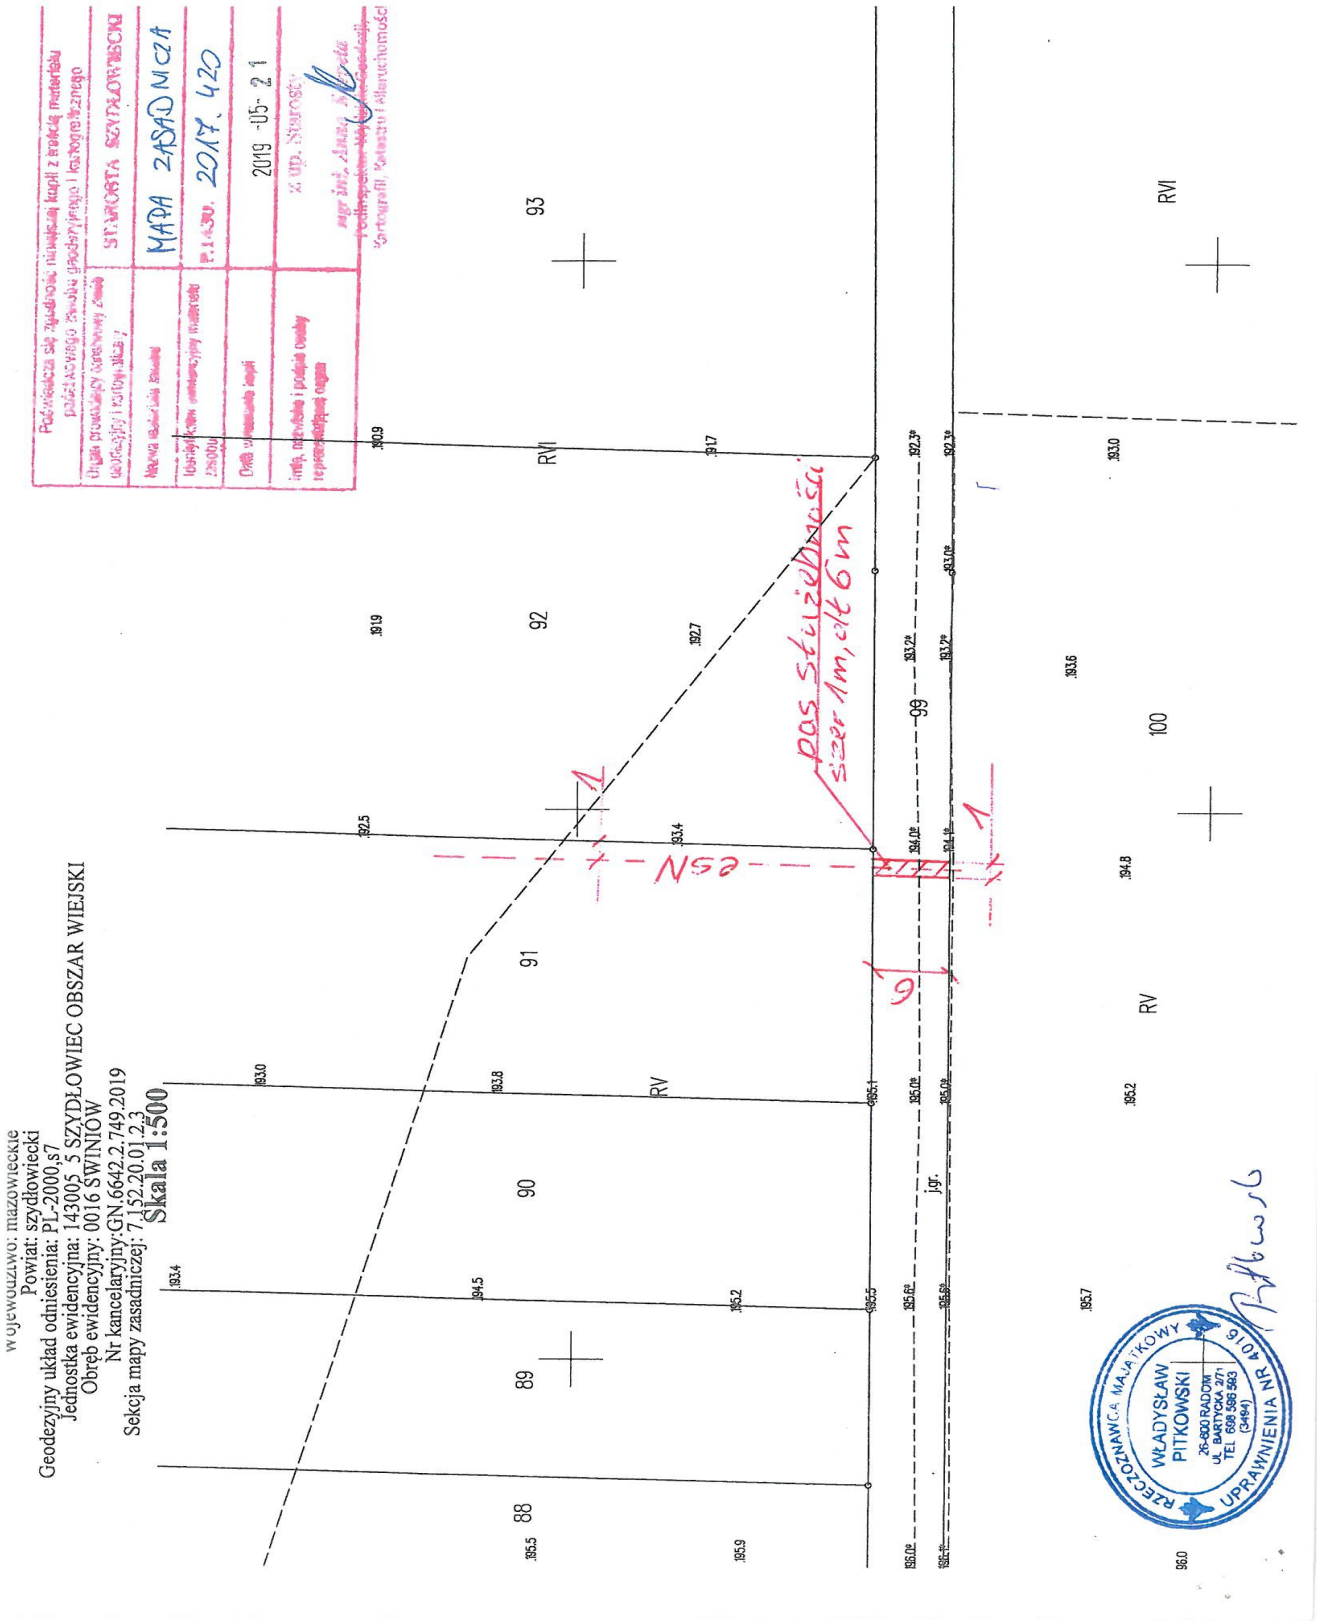
# LOKALIZACJA PASA SŁUŻEBNOŚCI PRZESYŁU NA DZIAŁCE NR 99 W MIEJSCOWOŚCI ŚWINIÓW, GMINA SZYDŁOWIEC