


Projekt stałej organizacji ruchu obejmujący wprowadzenie aktywnego przejścia dla pieszych na ul. Wschodniej w Szydłowiec.

| | | | |
|--------------------------------|---|-----------------|----------------|
| Stadium: PROJEKT WYKONAWCZY | Obiekt budowlany: Doga gm. ul. Wschodnia w m. Szydłowiec | | |
| Branża: DROGOWA | Tytuł rysunku Plansza oznakowania | | |
| Stanowisko: | Imię i nazwisko | Nr upraw. | Podpis |
| Projektant | mgr inż. Łukasz Pawłowski | | |
| | Data opracowania: styczeń 2019 | Skala: 1:500 | Nr rys. - 2 |

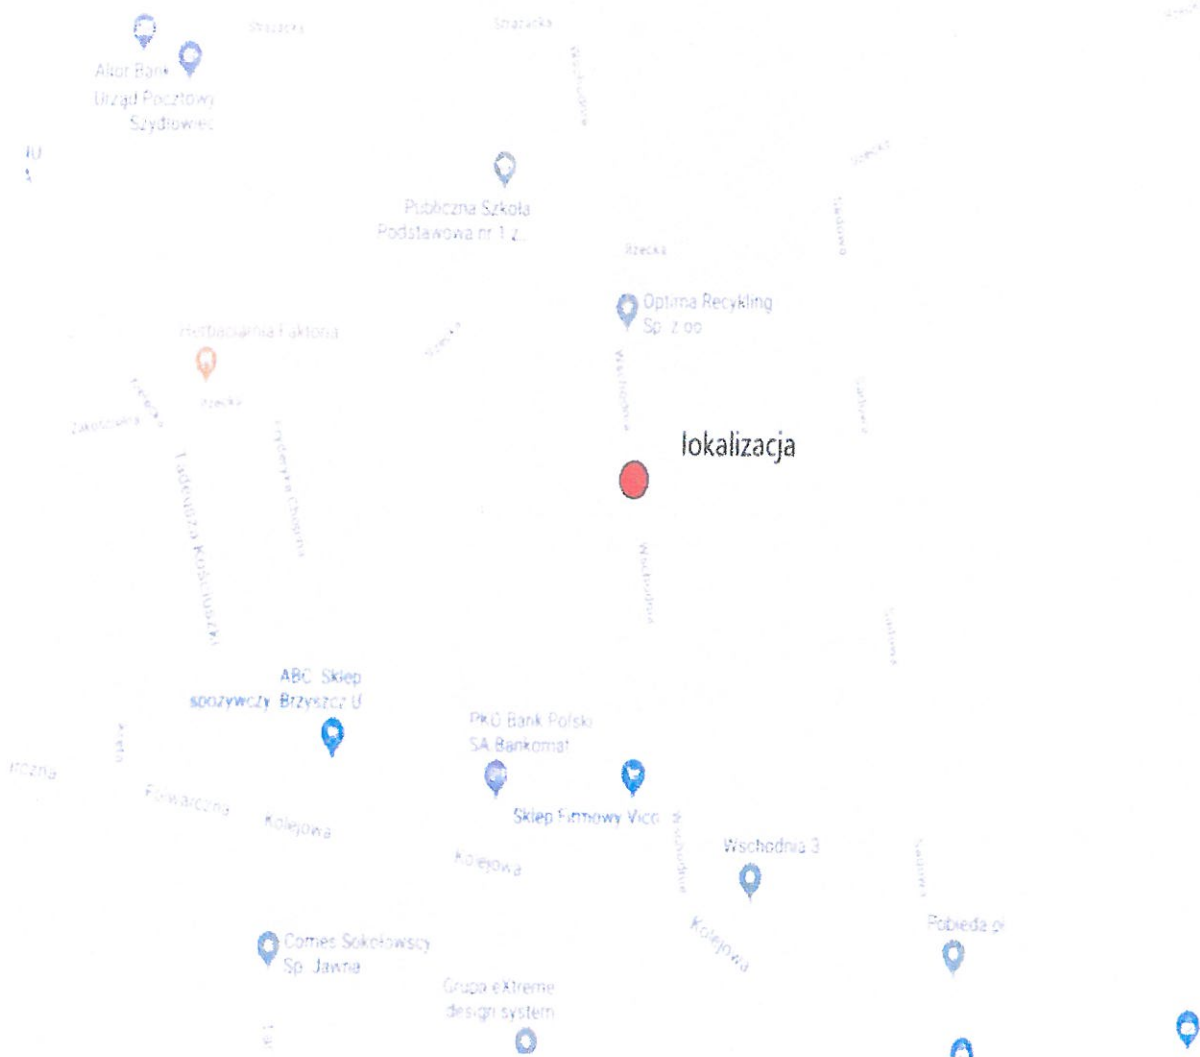

Rys nr 1 Orientacja