
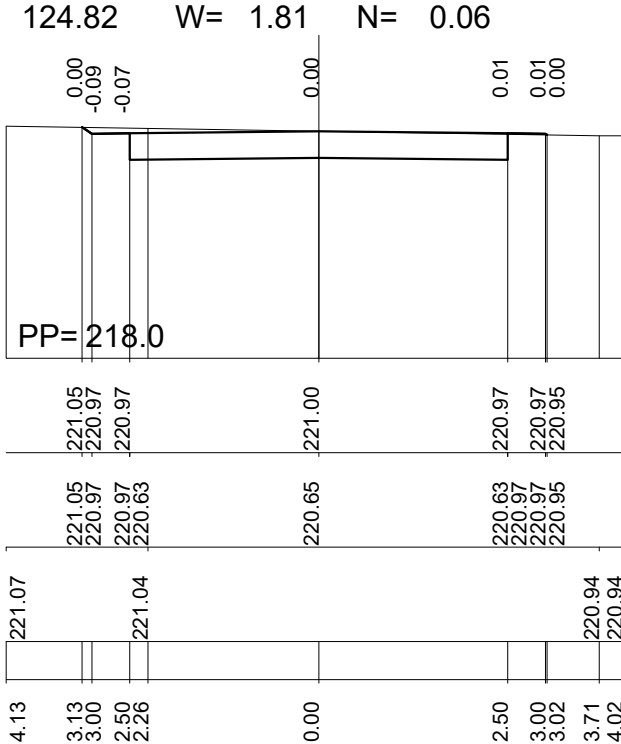
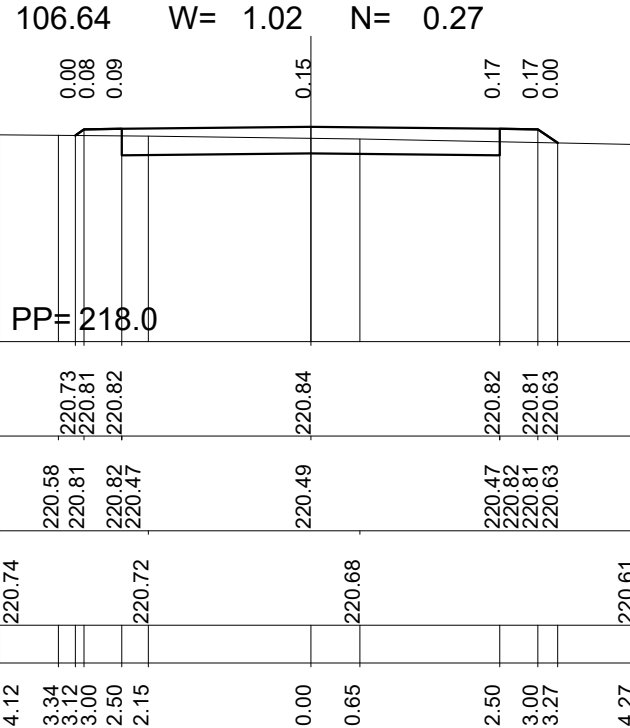
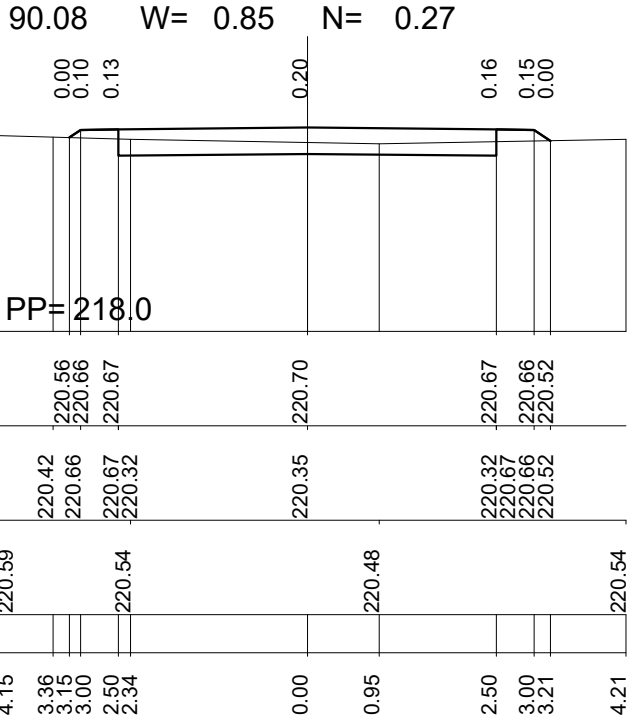
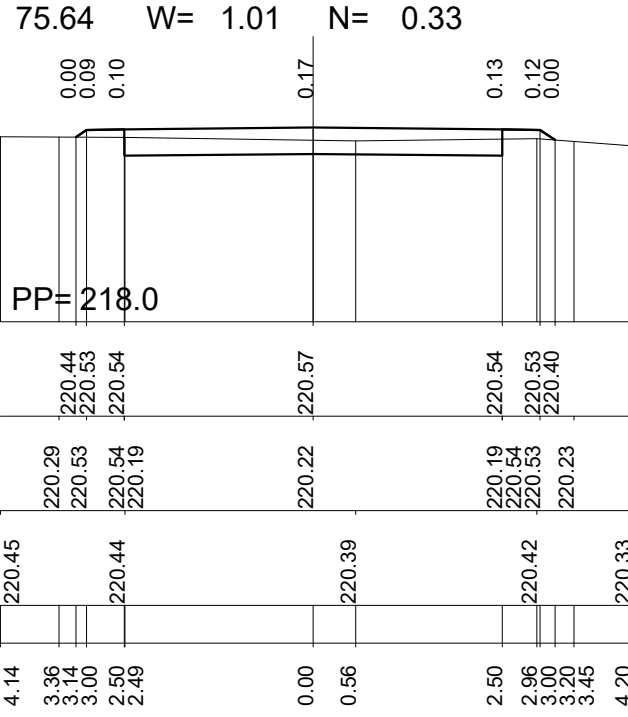
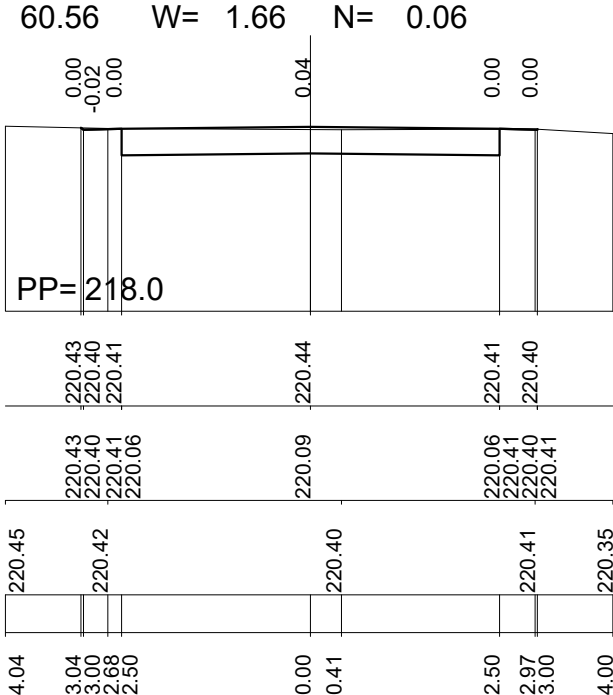
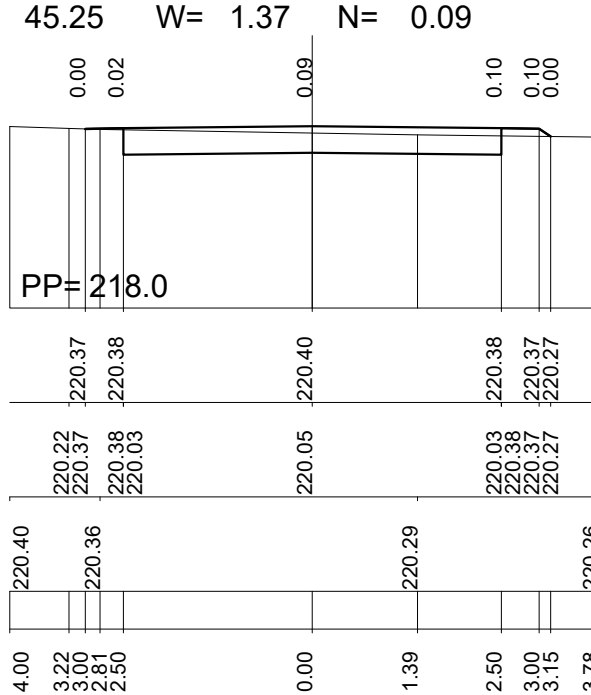
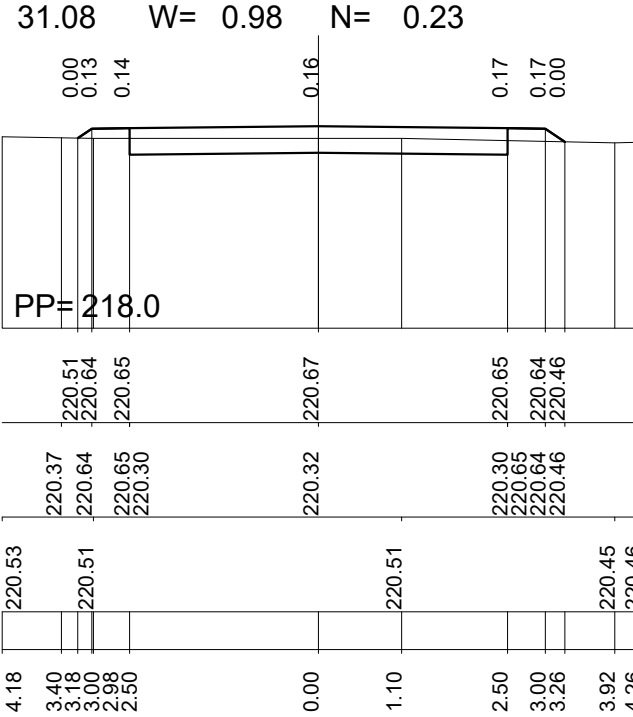
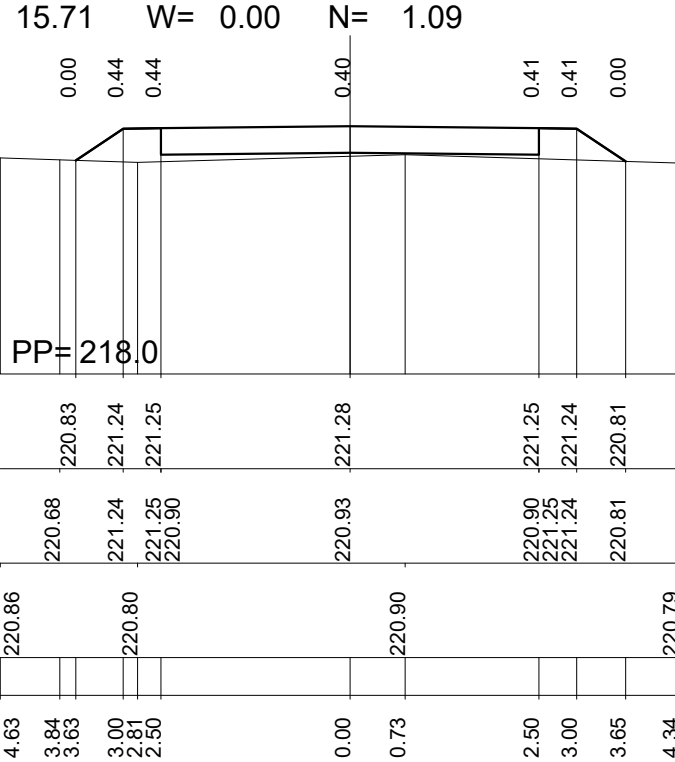



PRZEKROJE POPRZECZNE A-A

SKALA 1:100

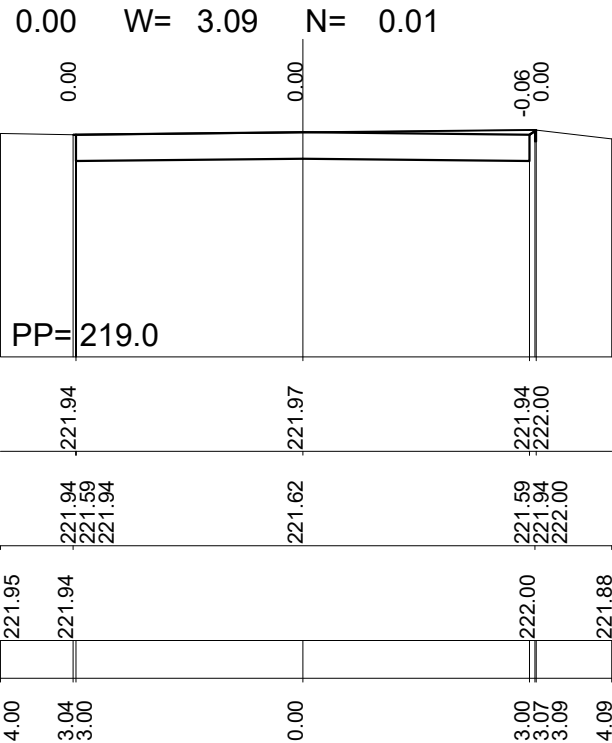

| | | | |
|---|---|--|---|
|  | | <p><i>Autor opracowania:</i> mgr inż Leszek Śmigas 27-215 Wąchock, ul. Leśna 11</p> | |
| <p>Inwestor:</p> | <p>Gmina Szydłowiec Pl. Rynek Wielki 1, 26-500 Szydłowiec</p> | | <p>Umowa: nr 388 / 19 z dnia 02.12.2019 r.</p> |
| <p>Obiekt:</p> | <p>Opracowanie dokumentacji projektowej na budowę ciągu pieszo- jezdnego oraz ciągów pieszych na terenie zalewu w Szydłowcu.</p> | | |
| <p>Nazwa rysunku:</p> | <p>PRZEKROJE POPRZECZNE A-A</p> | | |
| <p>Opracowała: (b. drogowa)</p> | <p>inż. Beata Śmigas nr upr. -----</p> | <p>(podpis)</p> | <p><i>Rysunek 41.</i></p> |
| <p>Projektował: (b. drogowa)</p> | <p>mgr inż. Leszek Śmigas nr upr. SWK / 0118 / PWOD / 05</p> | <p>(podpis)</p> | <p>Skala 1 : 100</p> |
| <p>Sprawdziła: (b. drogowa)</p> | <p>mgr inż. Lucyna Śmigas nr upr. SWK / 0230 / PWBD / 18</p> | <p>(podpis)</p> | <p>Data 10.01.2020 r.</p> |