


# PROFIL PODŁUŻNY D-D

SKALA 1:50/1:500

## LEGENDA

- projektowana niweleta
- teren istniejący

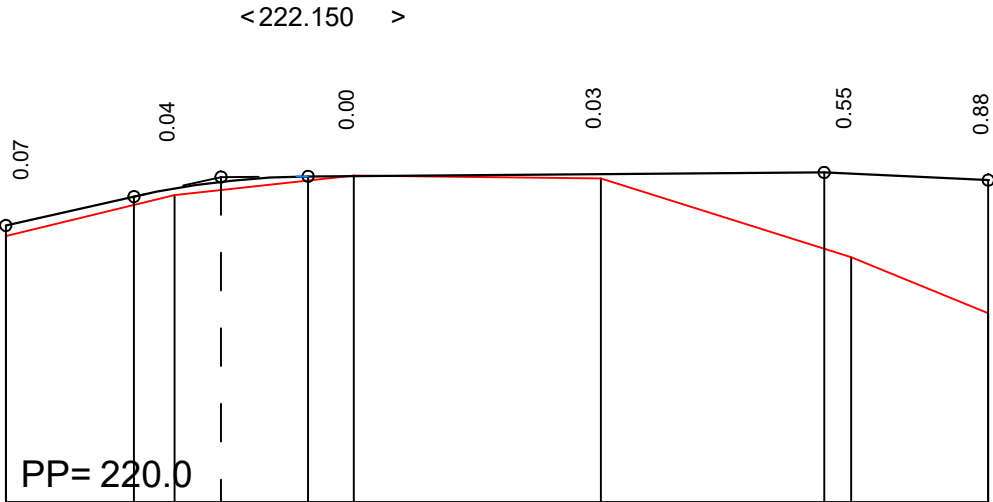

SKALA 1:50/1:500

RZĘDNE NIWELETY	221.830	222.021	222.074	222.119	222.154	222.157	222.169	222.180	222.172	222.130
ELEMENTY NIWELETY	I= 2.247 % L=8.48		R=530 T=5.76B=0.03		I= 0.075 % L= 34.14		I= -0.460 % L= 10.86			
RZĘDNE TERENU	221.76	222.03	222.16	222.14	222.14	222.14	222.14	221.62	221.25	221.25
ELEMENTY TRASY W PLANIE	L= 65.00									
ODLEGŁOŚCI	0.00	8.48	11.16	14.24	20.00	23.02	39.38	54.14	55.92	65.00
KILOMETRY I HEKTOMETRY	0+00	0+08.48	0+11.16	0+14.24	0+20.00	0+23.02	0+39.38	0+54.14	0+55.92	0+65.00



Autor opracowania: mgr inż Leszek Śmigas  
27-215 Wąchock, ul. Leśna 11

Inwestor:	Gmina Szydłowiec Pl. Rynek Wielki 1, 26-500 Szydłowiec		Umowa: nr 388 / 19 z dnia 02.12.2019 r.	
Obiekt:	Opracowanie dokumentacji projektowej na budowę ciągu piesz- jeznego oraz ciągów pieszych na terenie zalewu w Szydłowcu.			
Nazwa rysunku:	PRZEKRÓJ PODŁUŻNY D-D			
Opracowała: (b. drogowa)	inż. Beata Śmigas	nr upr. -----	(podpis)	<i>Rysunek 3.4</i>
Projektował: (b. drogowa)	mgr inż. Leszek Śmigas	nr upr. SWK / 0118 / PWOD / 05	(podpis)	Skala 1 : 50 / 1 : 500
Sprawdziła: (b. drogowa)	mgr inż. Lucyna Śmigas	nr upr. SWK / 0230 / PWBD / 18	(podpis)	Data 10.01.2020 r.