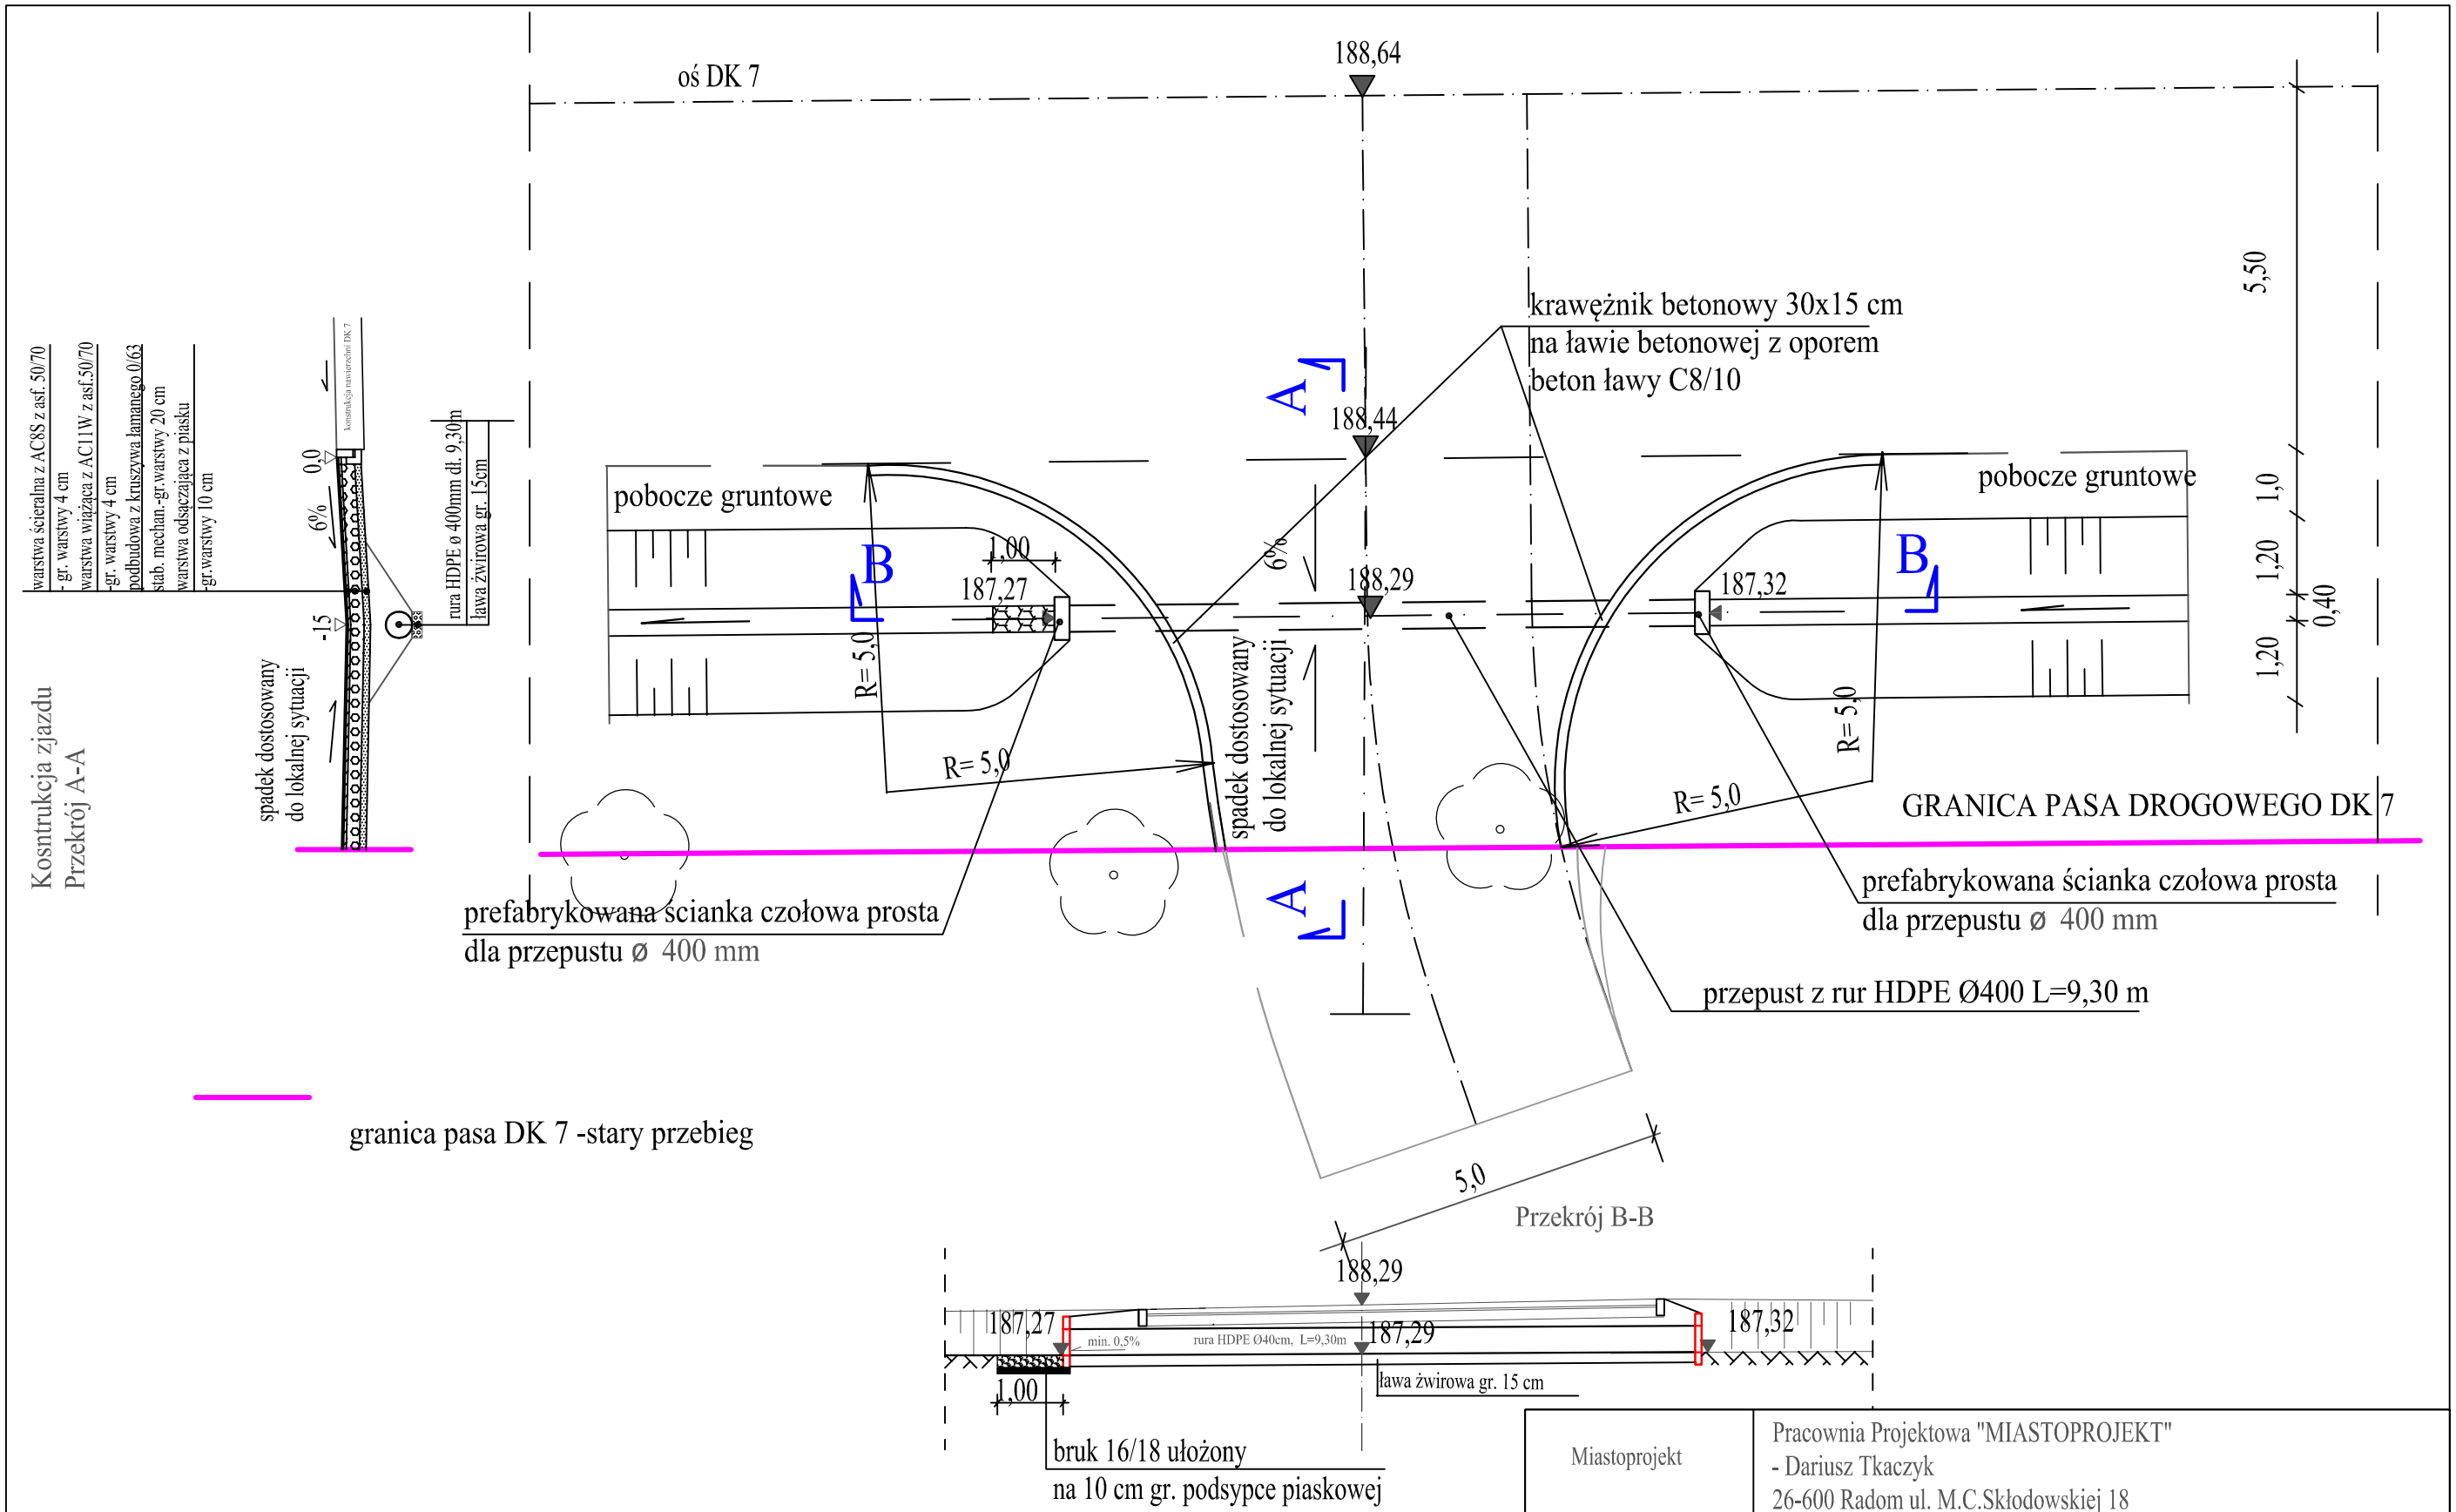

Miastoprojekt	Pracownia Projektowa "MIASTOPROJEKT" - Dariusz Tkaczyk 26-600 Radom ul. M.C.Skłodowskiej 18	
Projekt	Zjazd publiczny z drogi krajowej nr 7 (stary przebieg) na drogę wewnętrzną (dz. nr ew. 612) w km 493+010	
Adres	Zdziechów gmina Szydłowiec	
Rys.nr 2	Przekroje konstrukcyjne	Skala 1:100
Projektant: mgr inż Dariusz Tkaczyk upr. nr GT-VI-3/25/75		