



Załącznik Nr 2  
do Uchwały Nr XXIV/170/20  
Rady Miejskiej w Szydłowcu  
z dnia 27 października 2020 r.



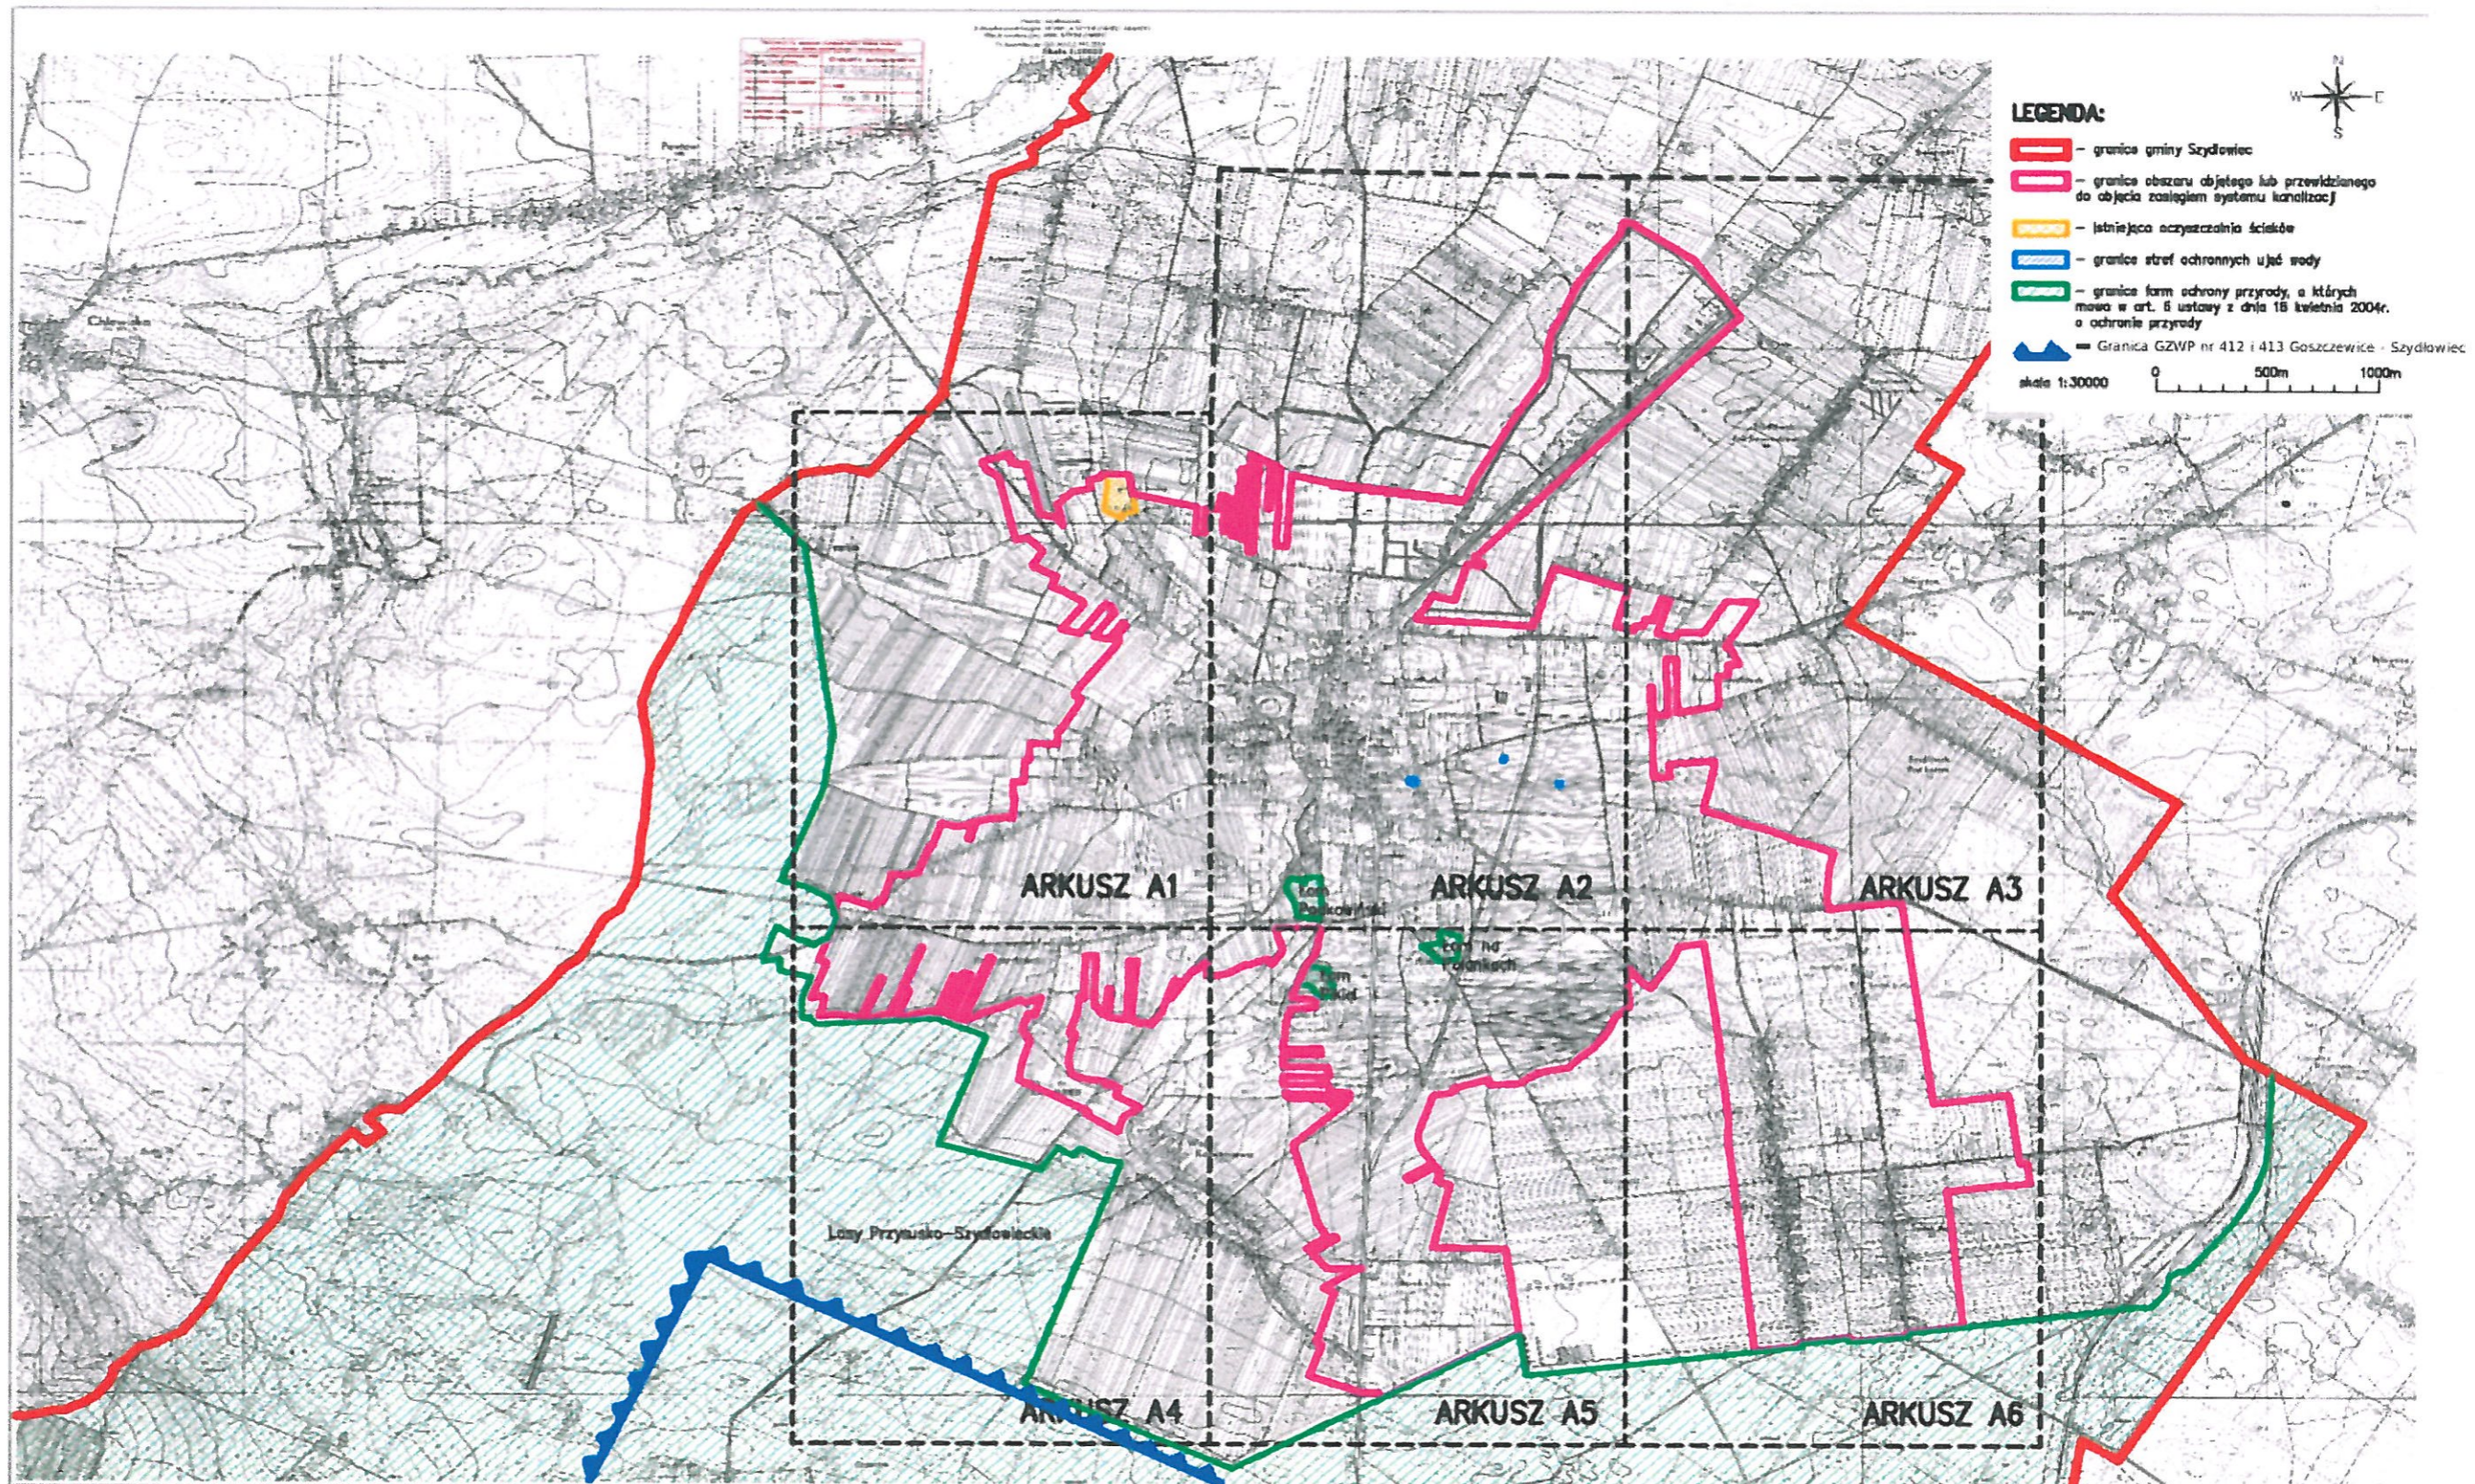

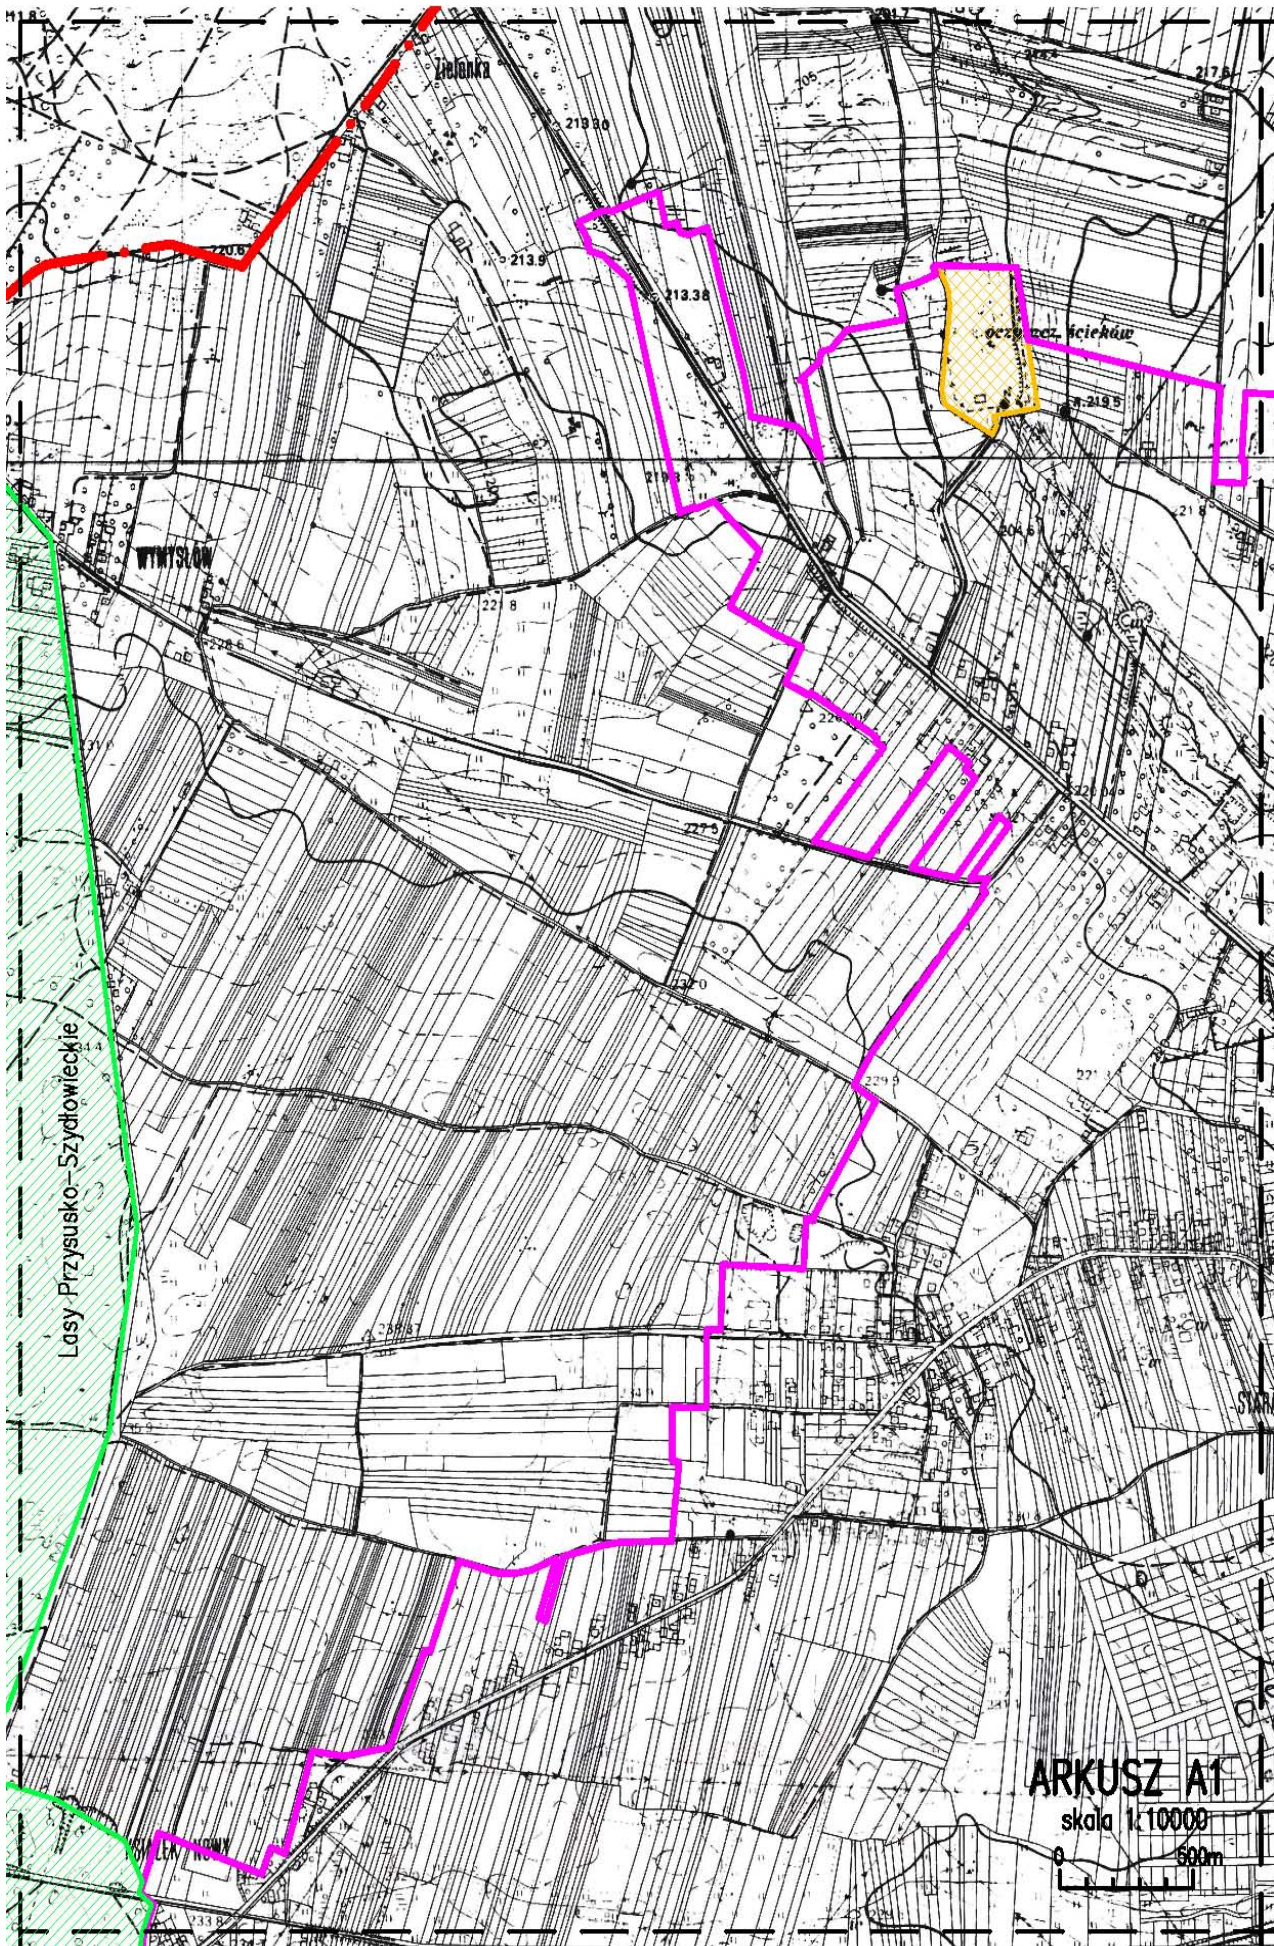


ARKUSZ A1

skala 1:10000






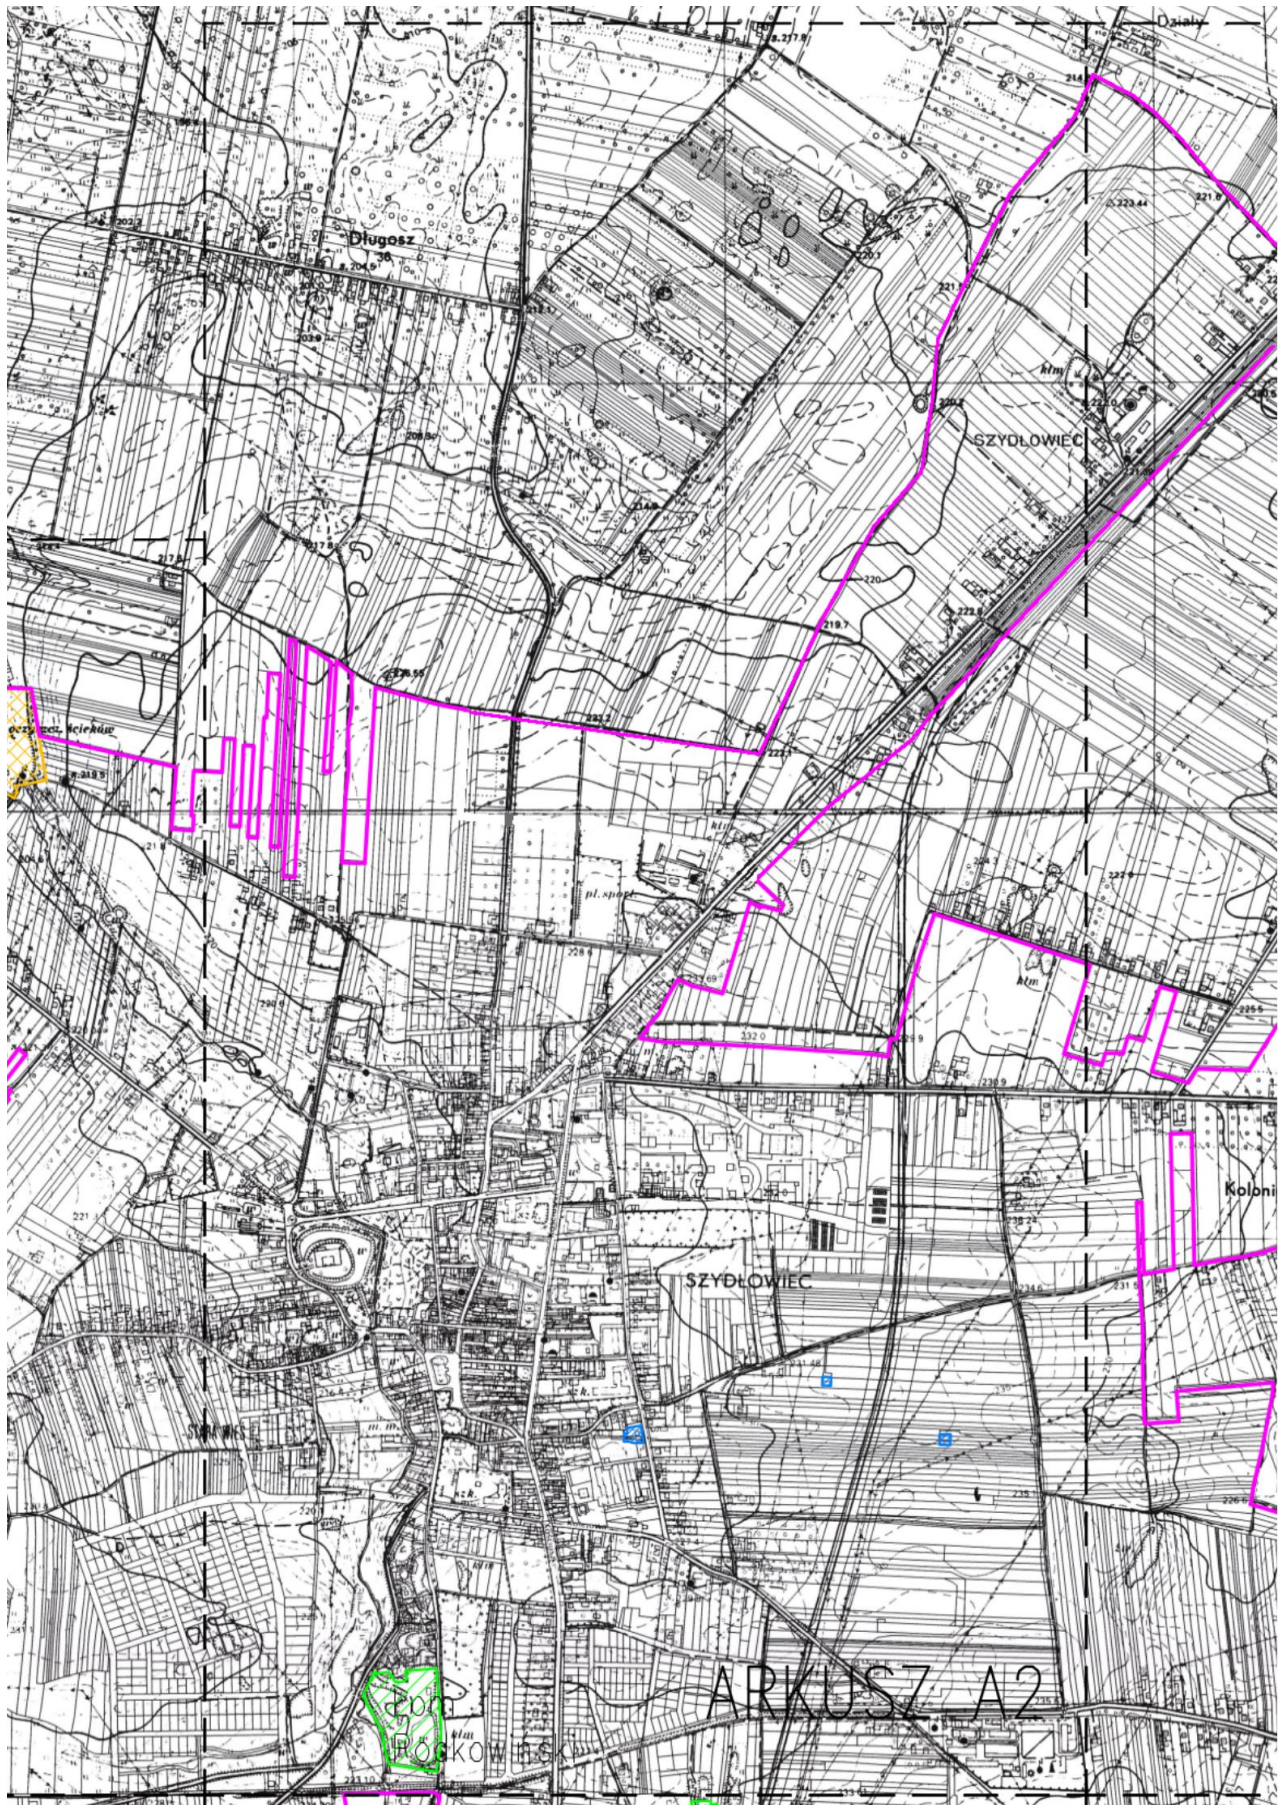

ARKUSZ A2


300  
Roskowskie



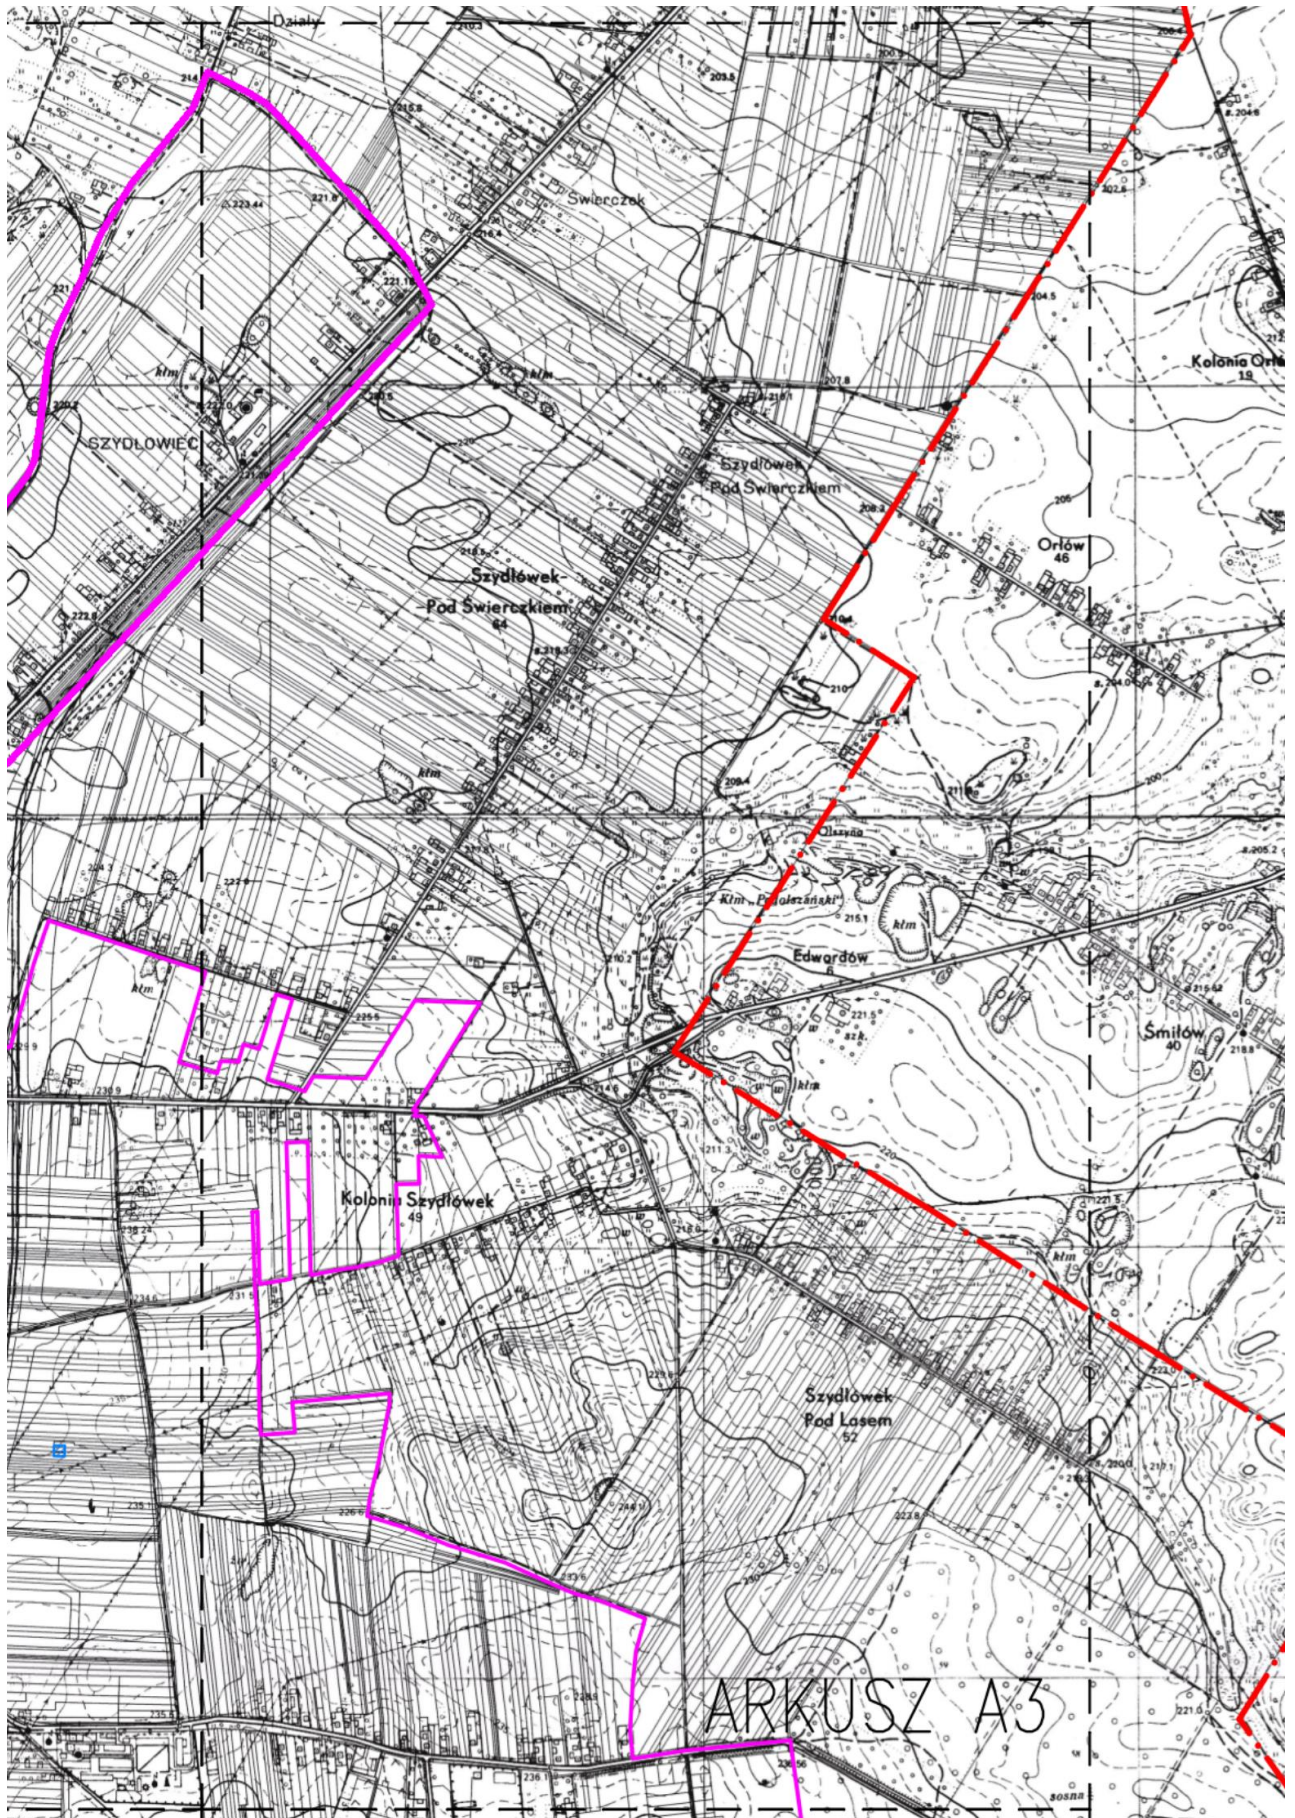


ARKUSZ A3



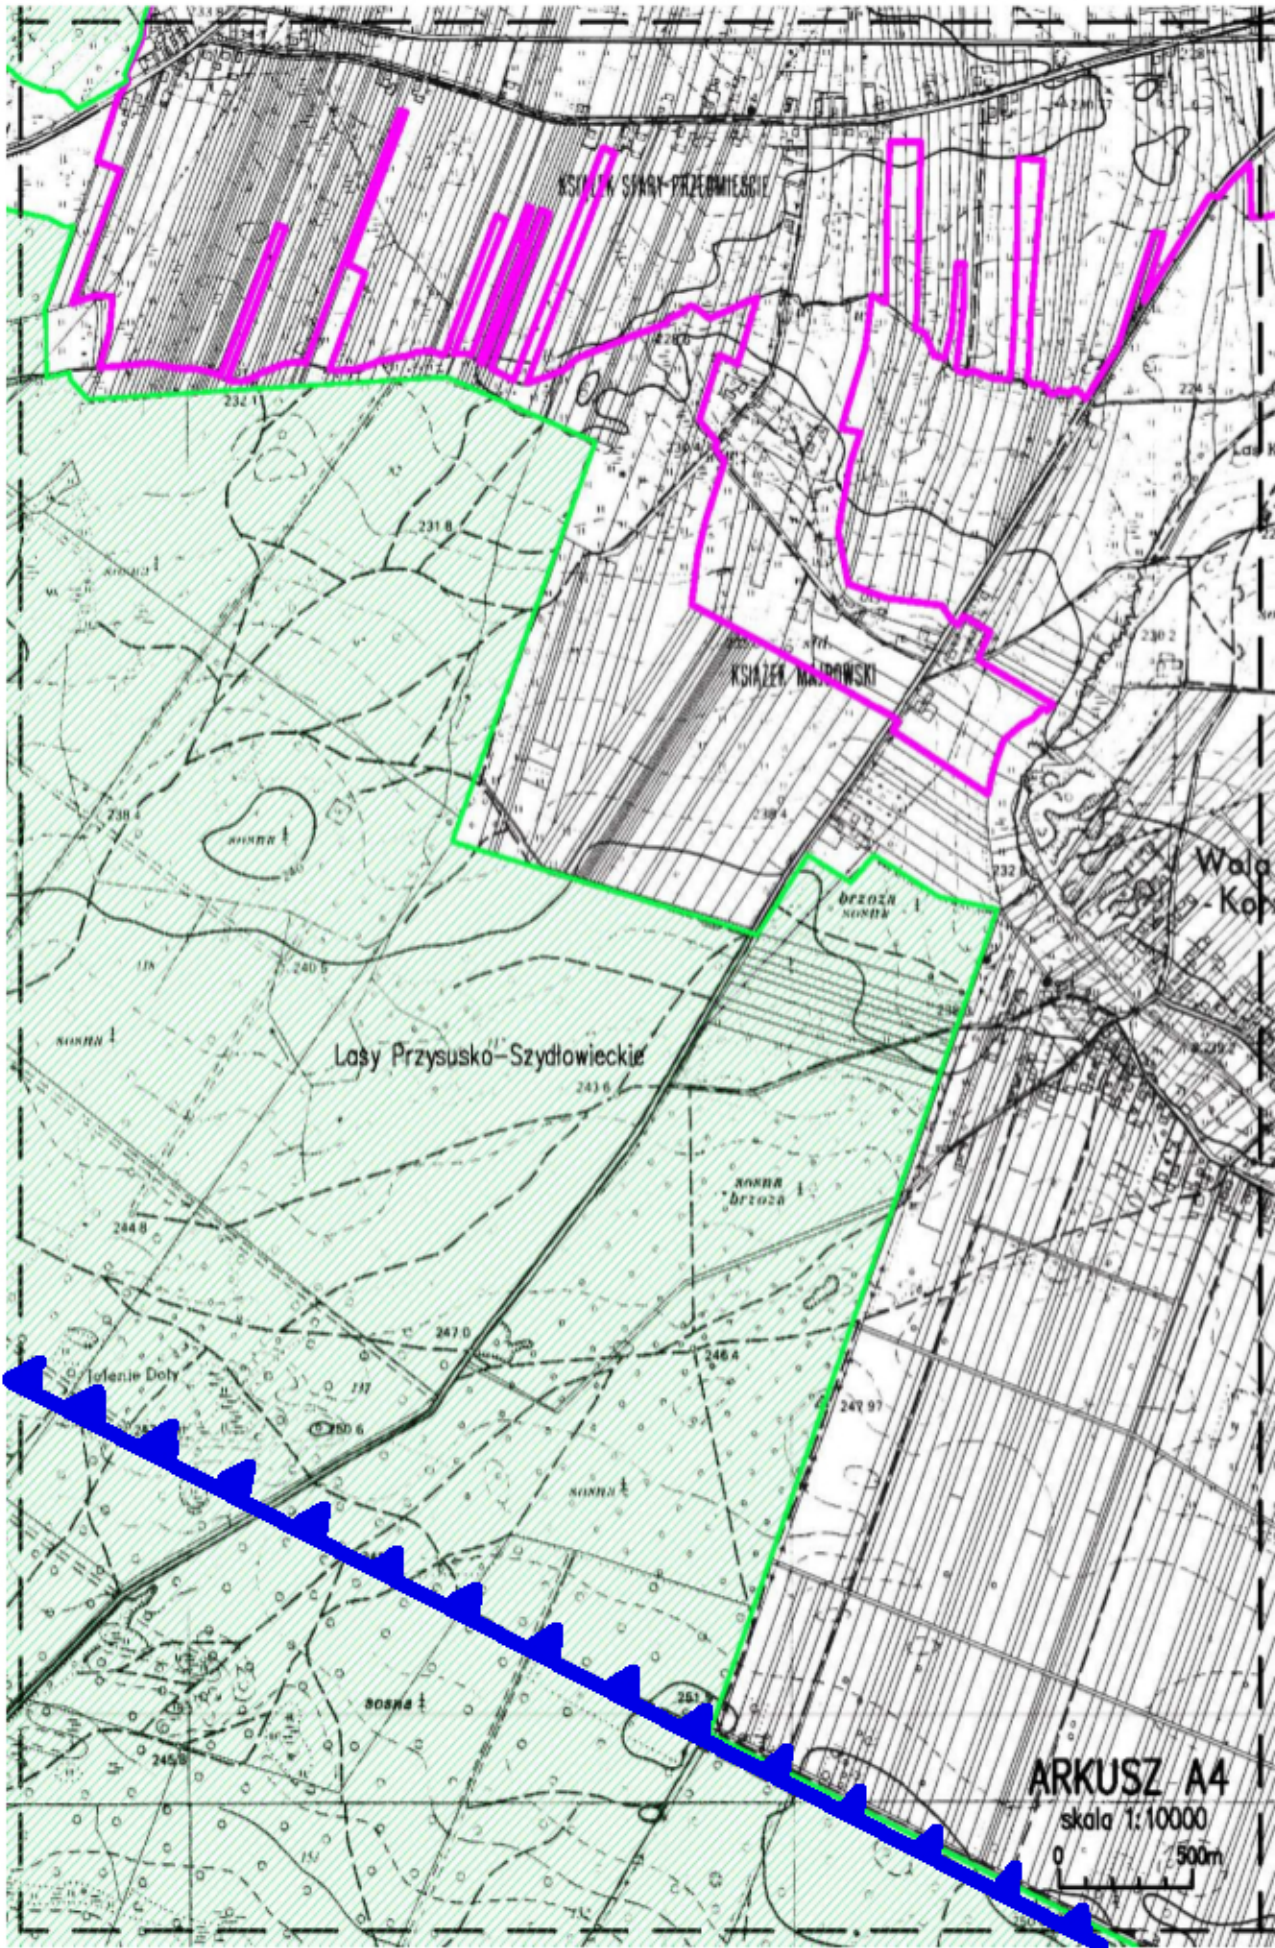



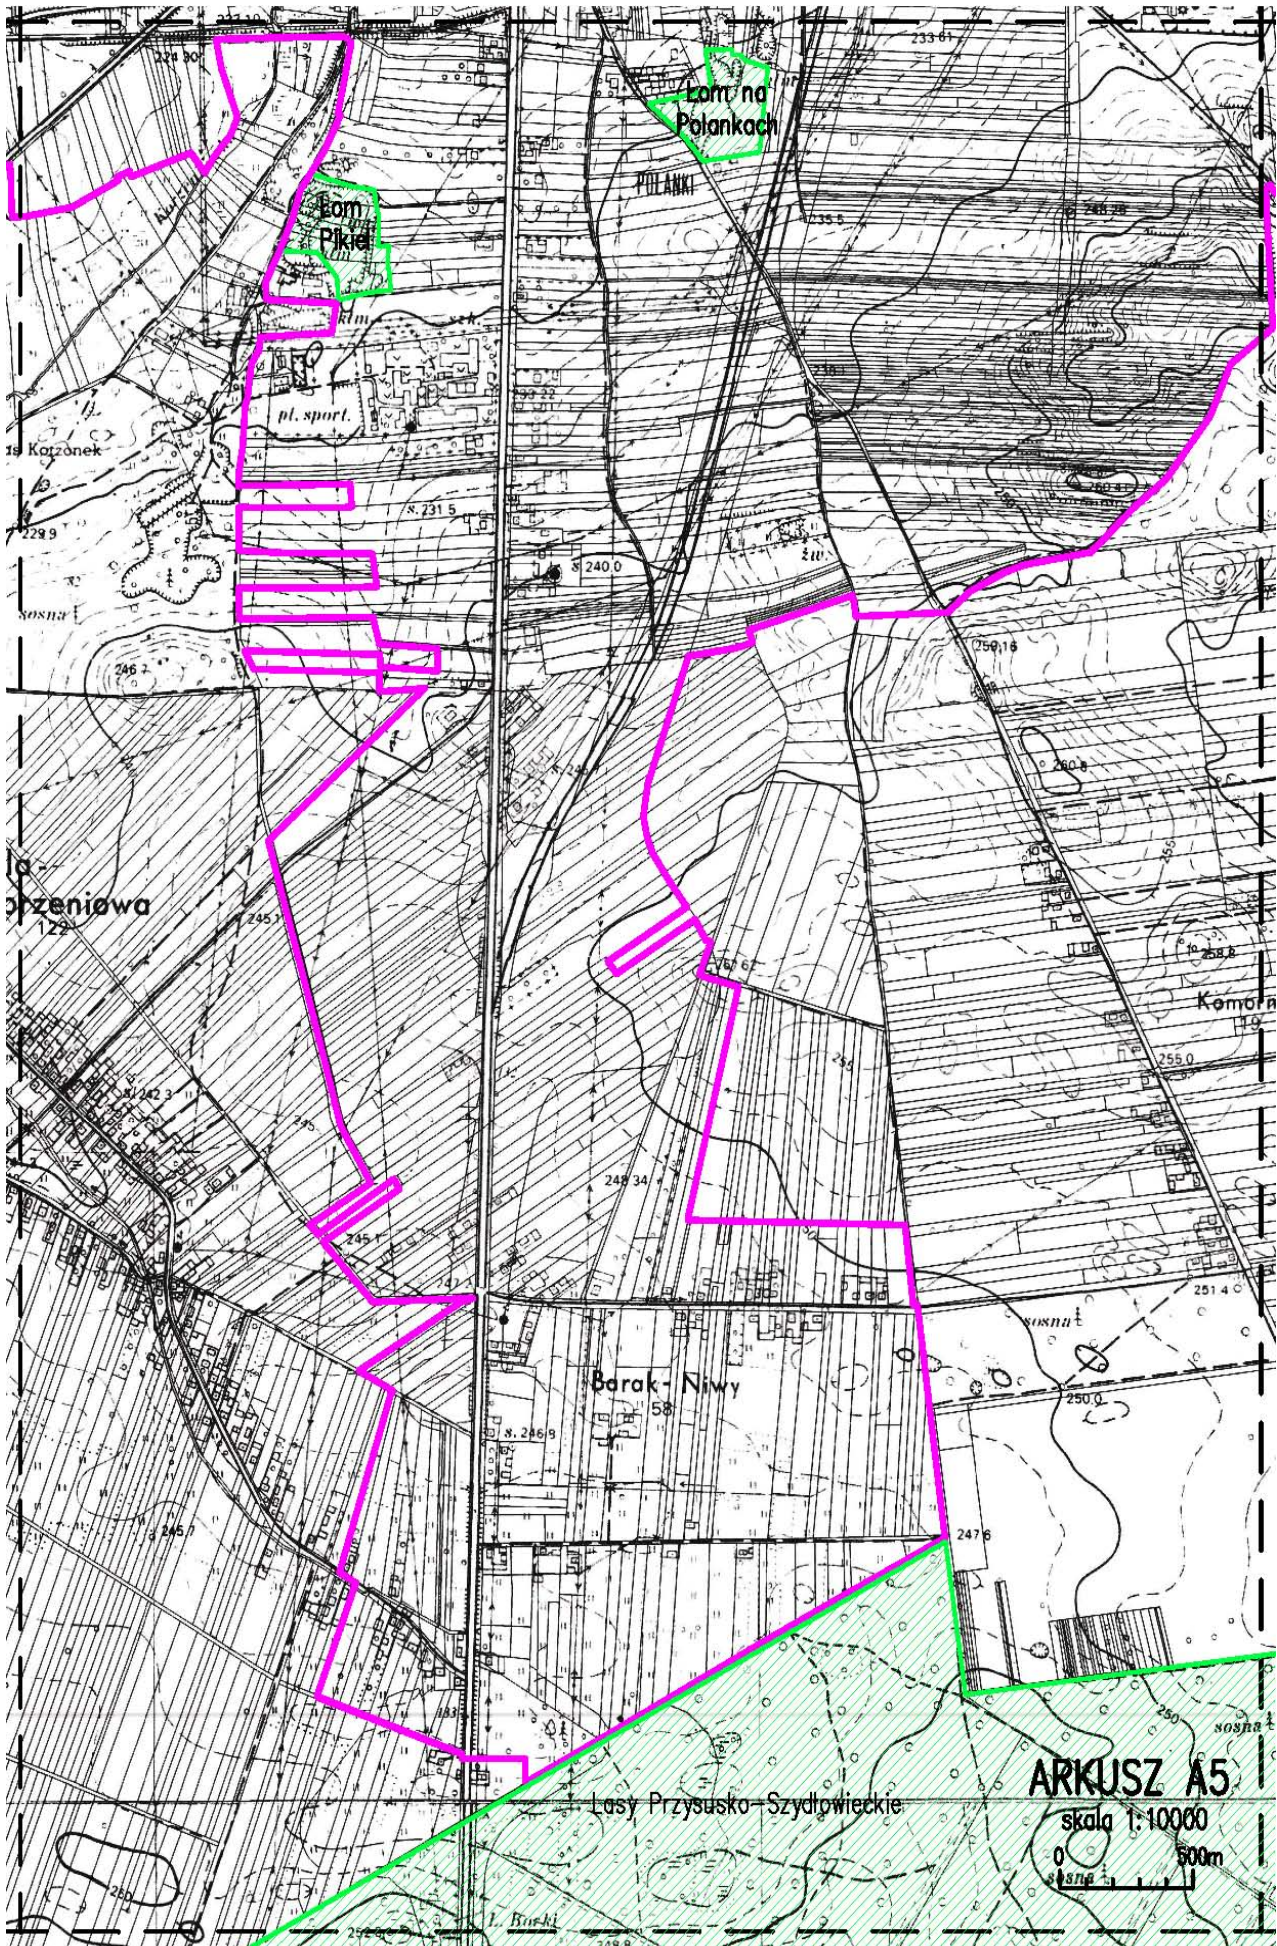

Lom na Polankach

Lom Pikiel

pl. sport.

Barak-Niwy

Lasy Prusko-Szydłowieckie

ARKUSZ A5

skala 1:10000







ARKUSZ A6

skala 1:10000

