



SZCZEGÓŁY KONSTRUKCYJNE
SKALA 1:25


KONSTRUKCJA NAWIERZCHNI JEZDNI W KM 0+000,00 - 0+004,75
0+240,00 - 0+321,90

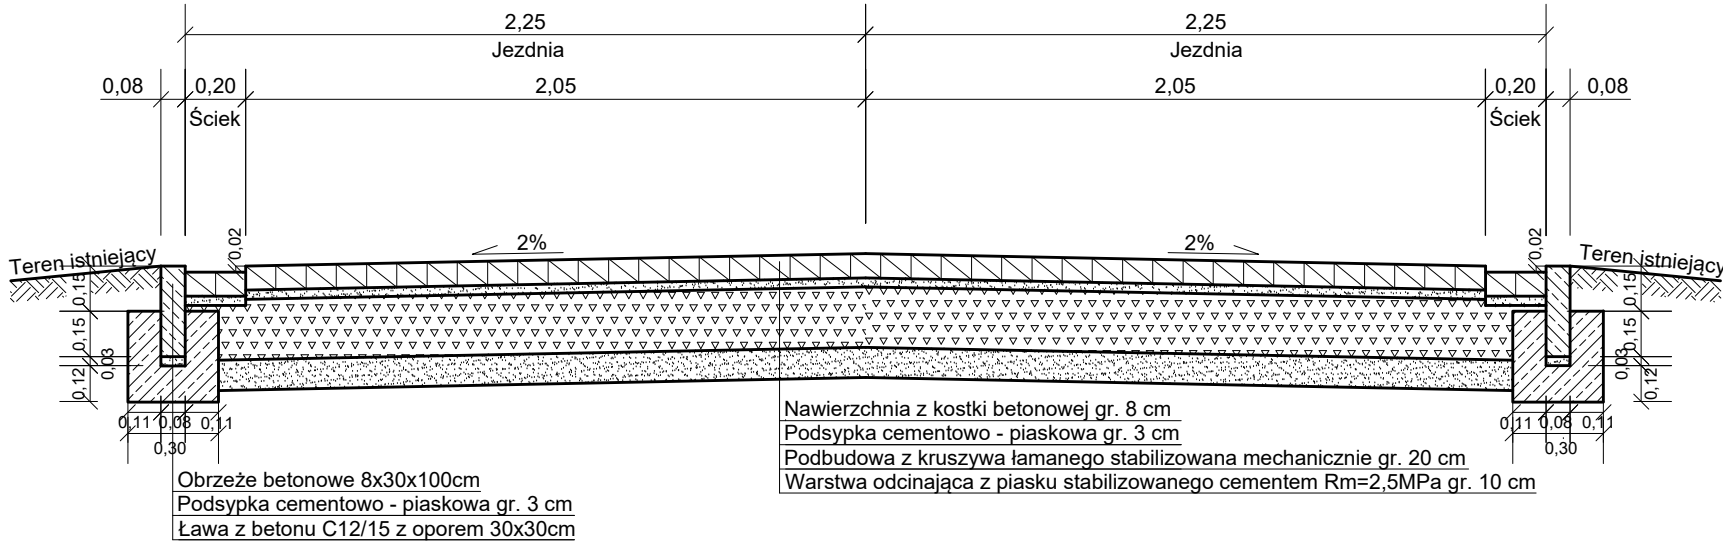


KONSTRUKCJA NAWIERZCHNI JEZDNI W KM 0+004,75 - 0+008,25

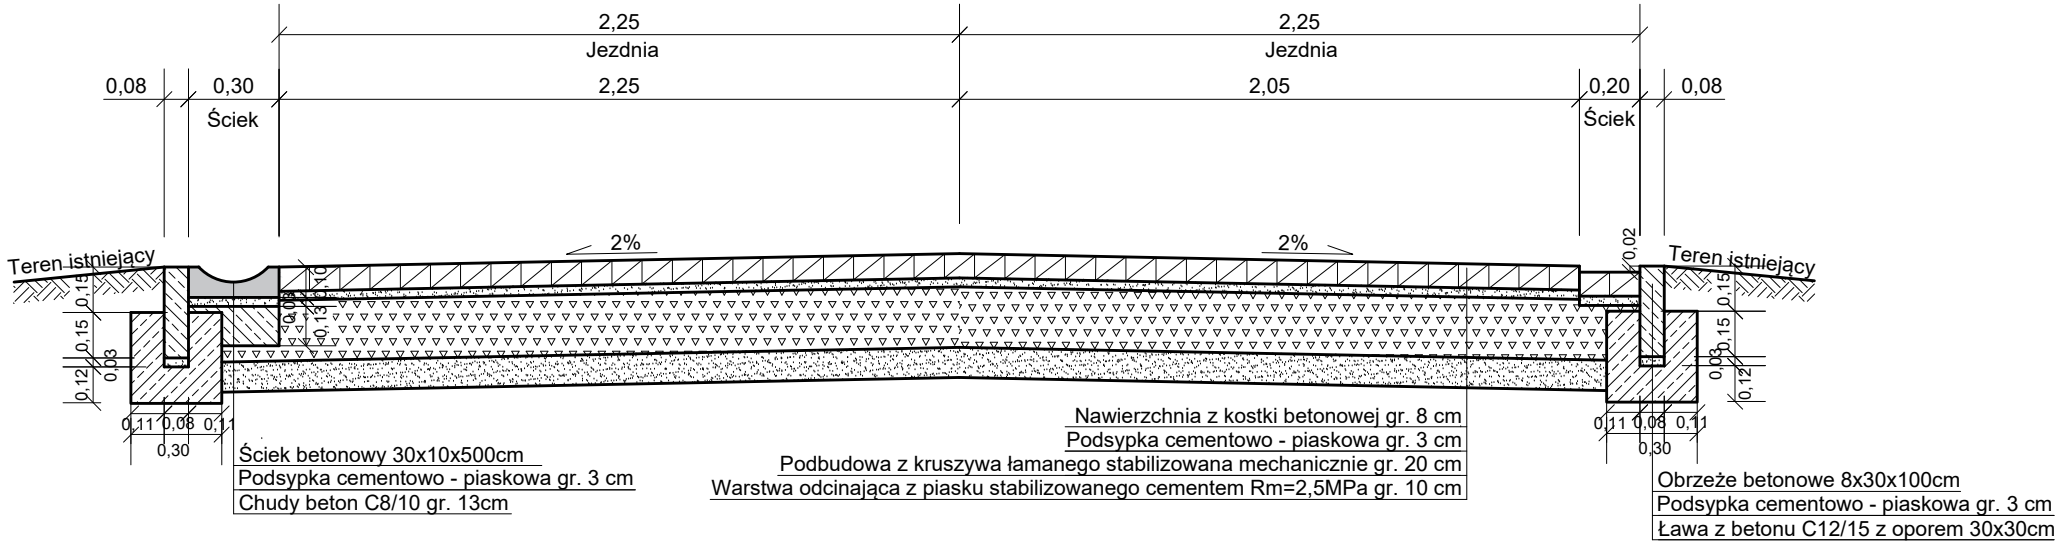


KONSTRUKCJA NAWIERZCHNI JEZDNI W KM 0+008,25 - 0+185,00

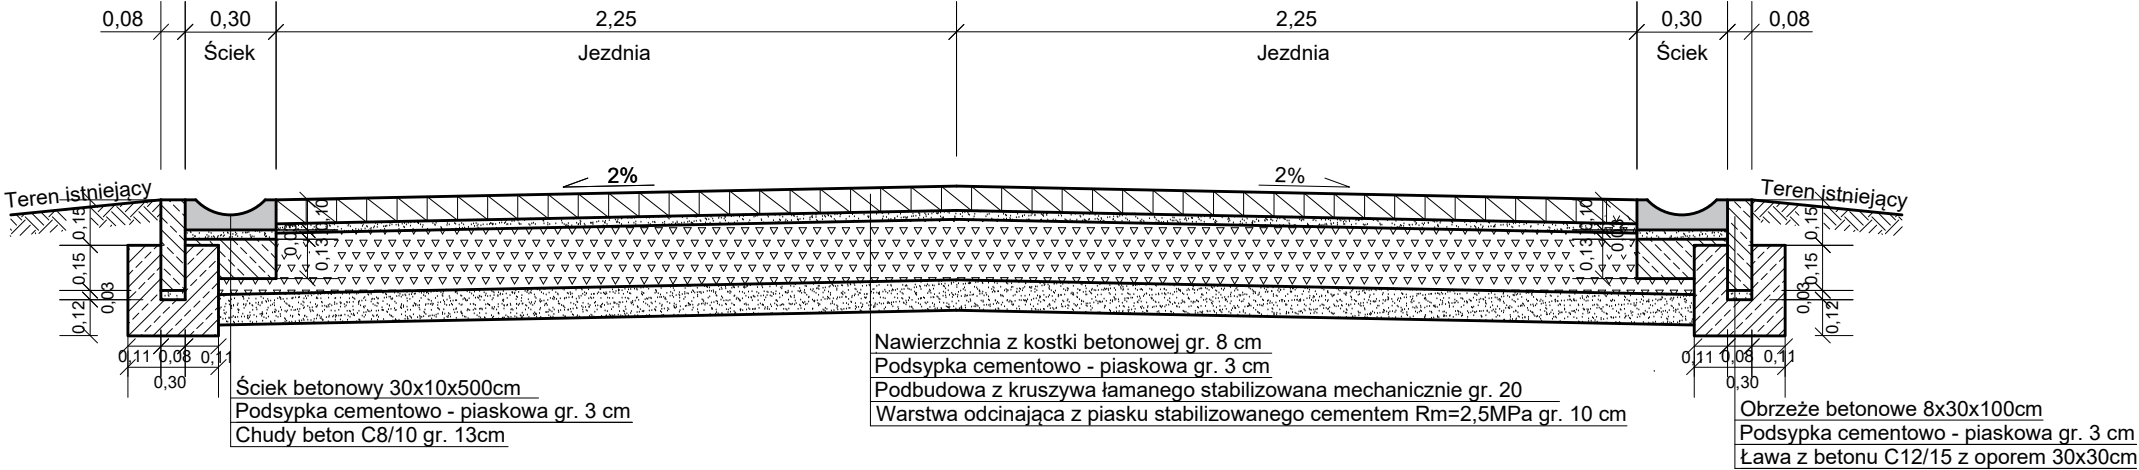


KONSTRUKCJA NAWIERZCHNI JEZDNI W KM 0+321,90 - 0+341,80

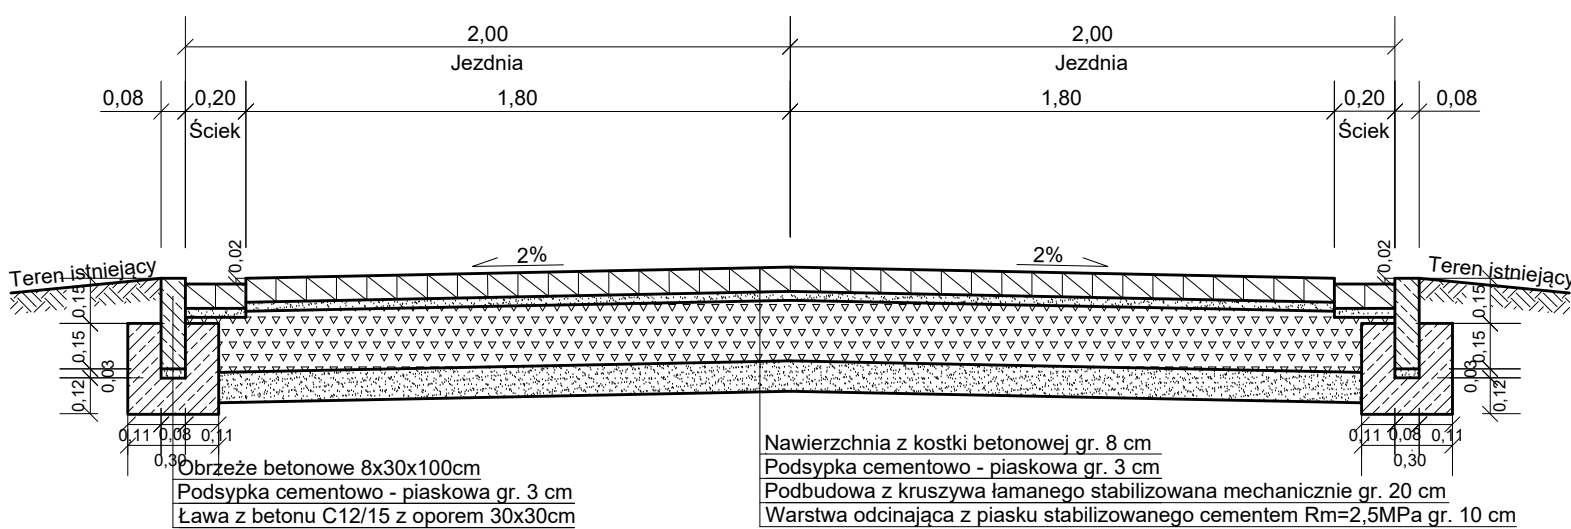

KONSTRUKCJA NAWIERZCHNI JEZDNI W KM 0+185,00 - 0+240,00

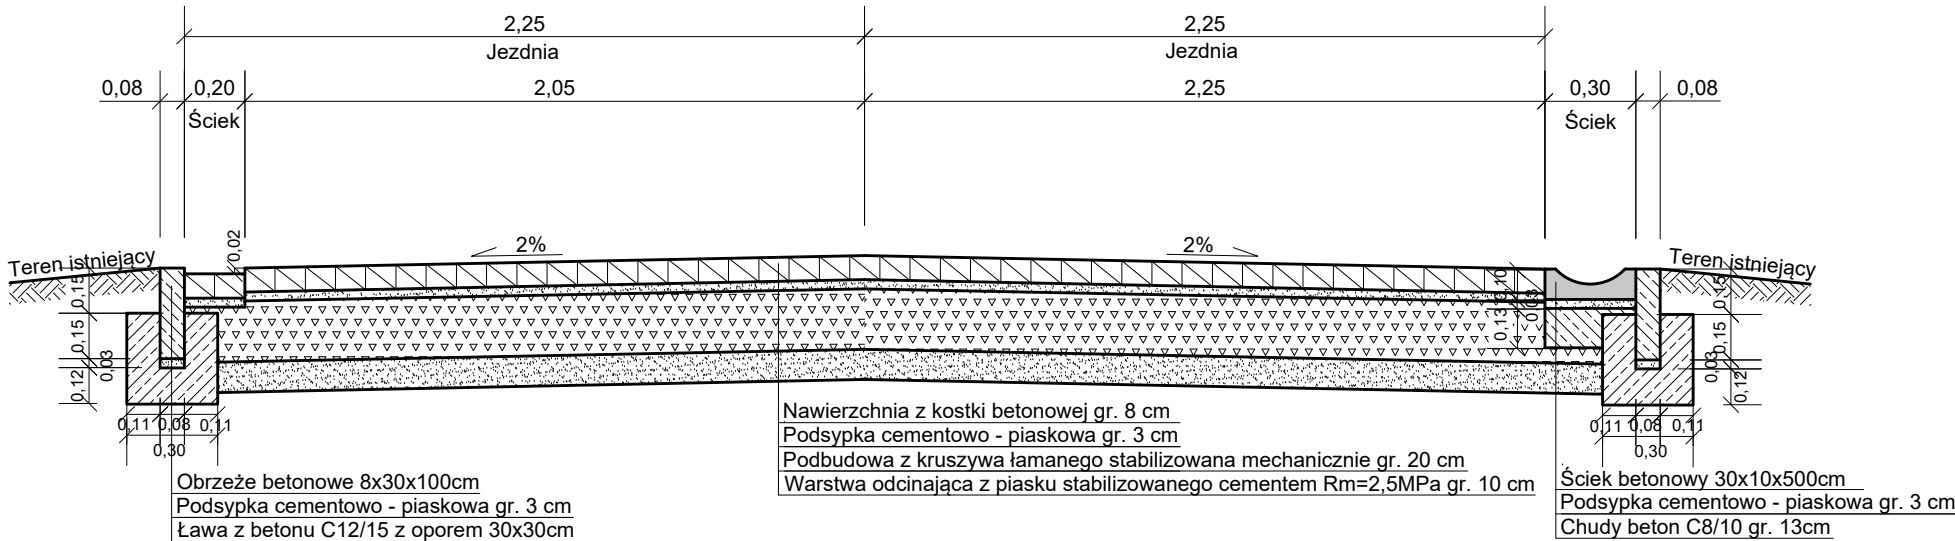

<div><div></div><div>Autor opracowania: mgr inż Leszek Śmigas 27-215 Wąchock, ul. Leśna 11</div></div>			
Inwestor: Gmina Szydłowiec Pl. Rynek Wielki 1, 26-500 Szydłowiec		Umowa: nr 99 / 20 z dnia 05.03.2020 r.	
Obiekt:	Budowa ulicy Krótkiej w Szydłowcu - opracowanie dokumentacji.		
Nazwa rysunku:	SZCZEGÓŁY KONSTRUKCYJNE		
Opracowała: (b. drogowa)	inż. Beata Śmigas	nr upr. -----	(podpis) <i>Rysunek 5.1.</i>
Projektował: (b. drogowa)	mgr inż. Leszek Śmigas	nr upr. SWK / 0118 / PWOD / 05	(podpis) Skala 1 : 25
Sprawdziła: (b. drogowa)	mgr inż. Lucyna Śmigas	nr upr. SWK / 0230 / PWBD / 18	(podpis) Data 25.08.2020 r.