



przepompownia - AC MAX 5,4 + bufor 5000 - tunele 300

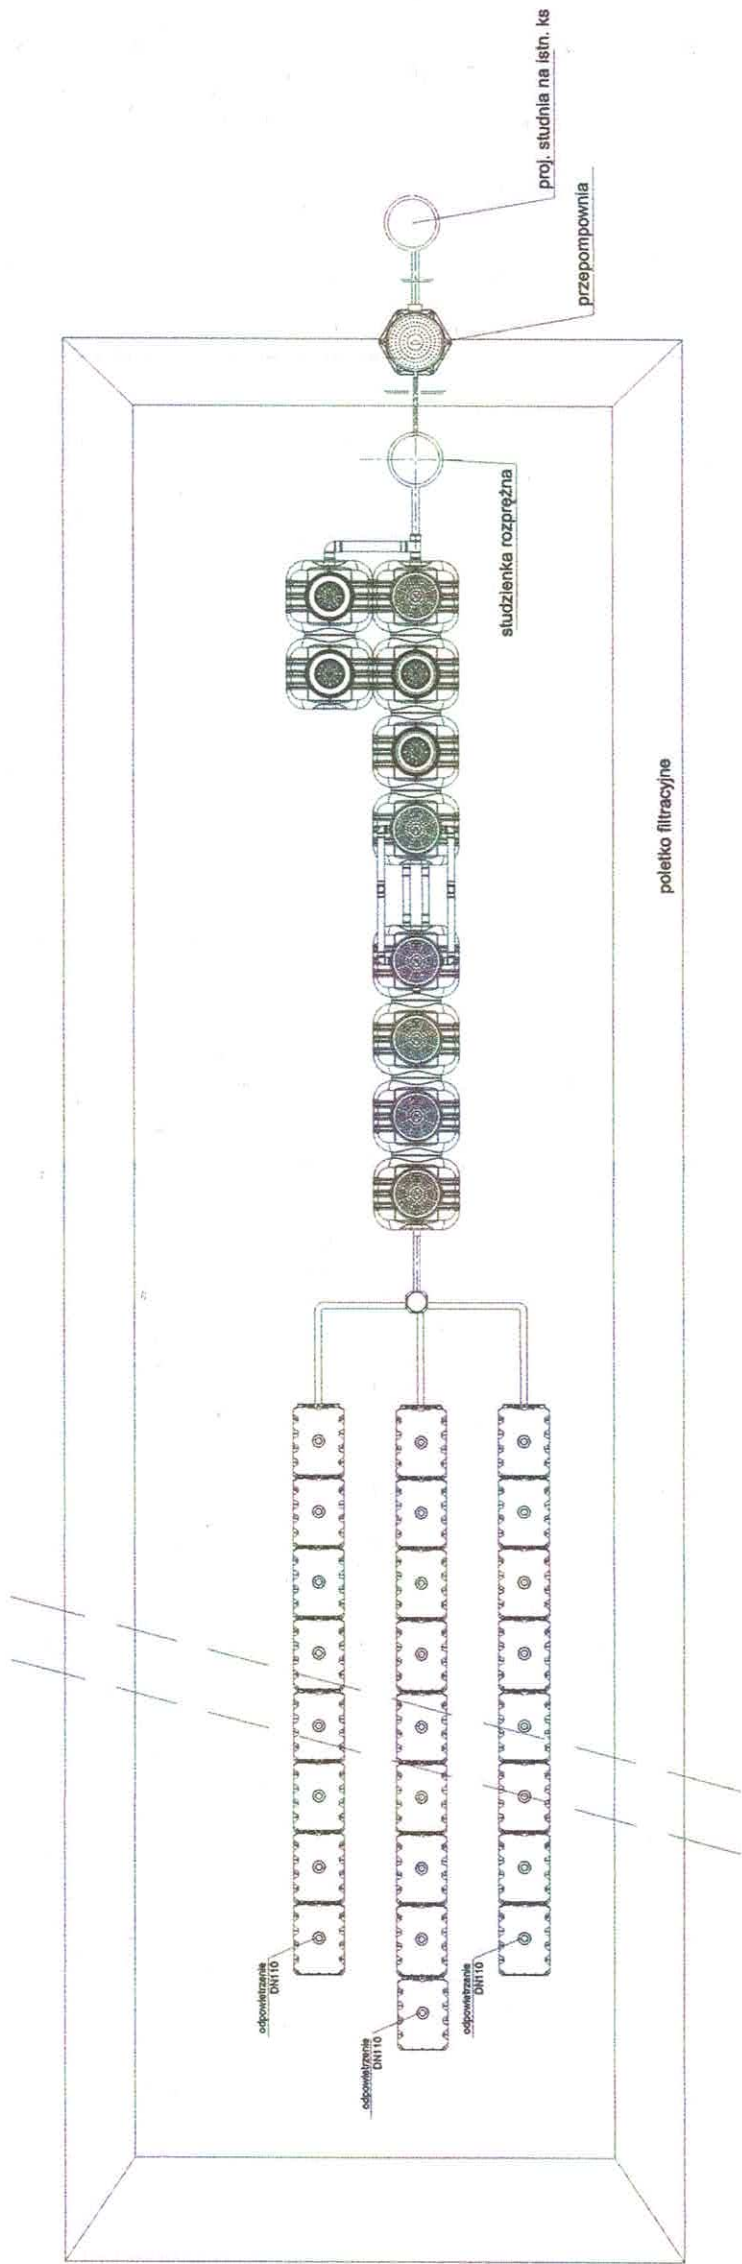

Ilość tuneli filtracyjnych - 64 szt. (2x21szt.+1x22szt.)

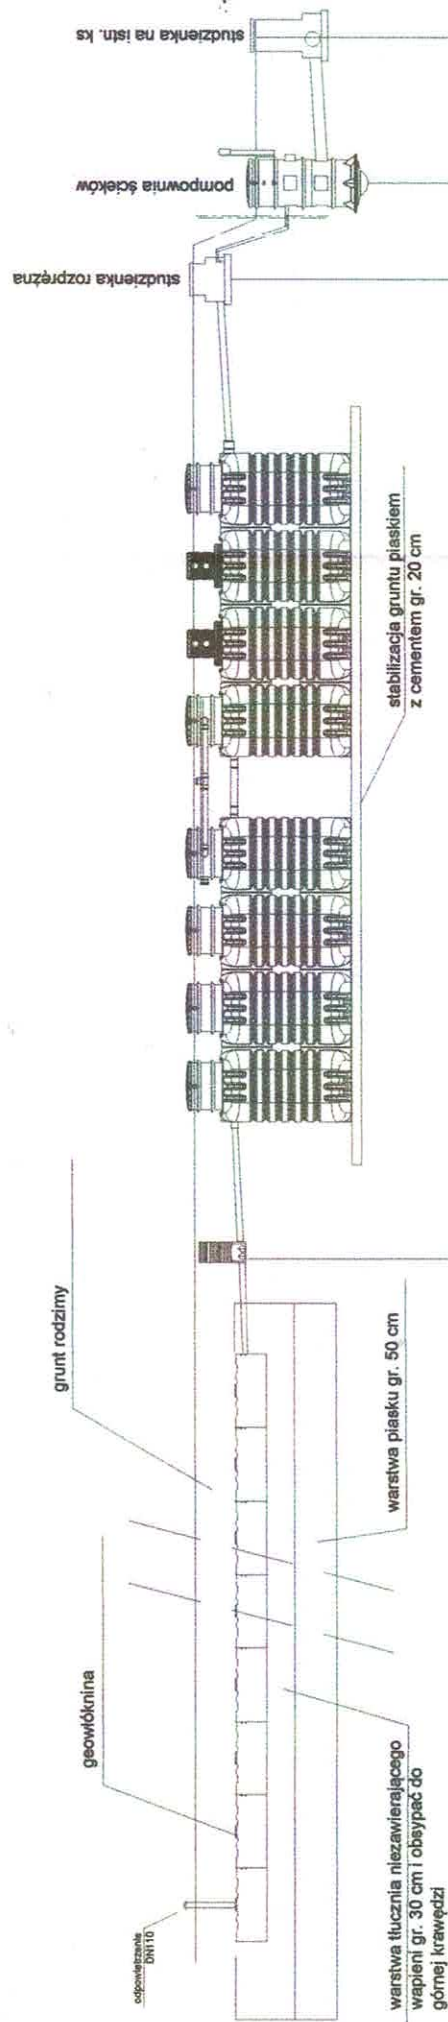

Rzędne dna przewodu [m]	332.56	332.57	332.62	332.65	332.90	331.90	330.48	330.49
Spadki, średnica [mm], materiał	0,5% PCV 110	0,5% PCV 110	1,5% PCV 160	0,5% PCV 200	0,5% PCV 200	0,5% PCV 200	0,5% PCV 200	0,5% PCV 200
Odległość [m]	29,9	27,9	17,0	15,0	13,0	2,0	2,0	0,0

EKOSFERA Krystyna Fejfer 26-600 Radom, ul. Barlickiego 23, tel/fax: 48 384-70-01, 609 222 700	
Temat: Budowa biologicznej oczyszczalni ścieków (przydomowej) o wydajności QN = 4,5 m3/dobę dla potrzeb PSP w Majdowie, gmina Szydłowiec.	
Tytuł rys.:	Branża:
Rzut i przekrój urządzeń.	sanitarna
Inwestor: Gmina Szydłowiec, 26-500 Szydłowiec, pl. Rynek Wielki 1.	
Projektował: mgr inż. Krystyna Fejfer Upr. nr: GP-III-7342/160/92	
Sprawdził: mgr inż. Wojciech Fejfer Upr. nr: GP-III-7342/9/93	
Data: wrzesień 2020	Skala
Nr rys.: 2	

Pompownia poza ciągiem komunikacyjnym

Lokalizacja: Pompownia ścieków - PSP Majdów
Typ: PS-IC 2.WS.01A.275.65/65 ZP.Z.120

