


PRZEKRÓJ

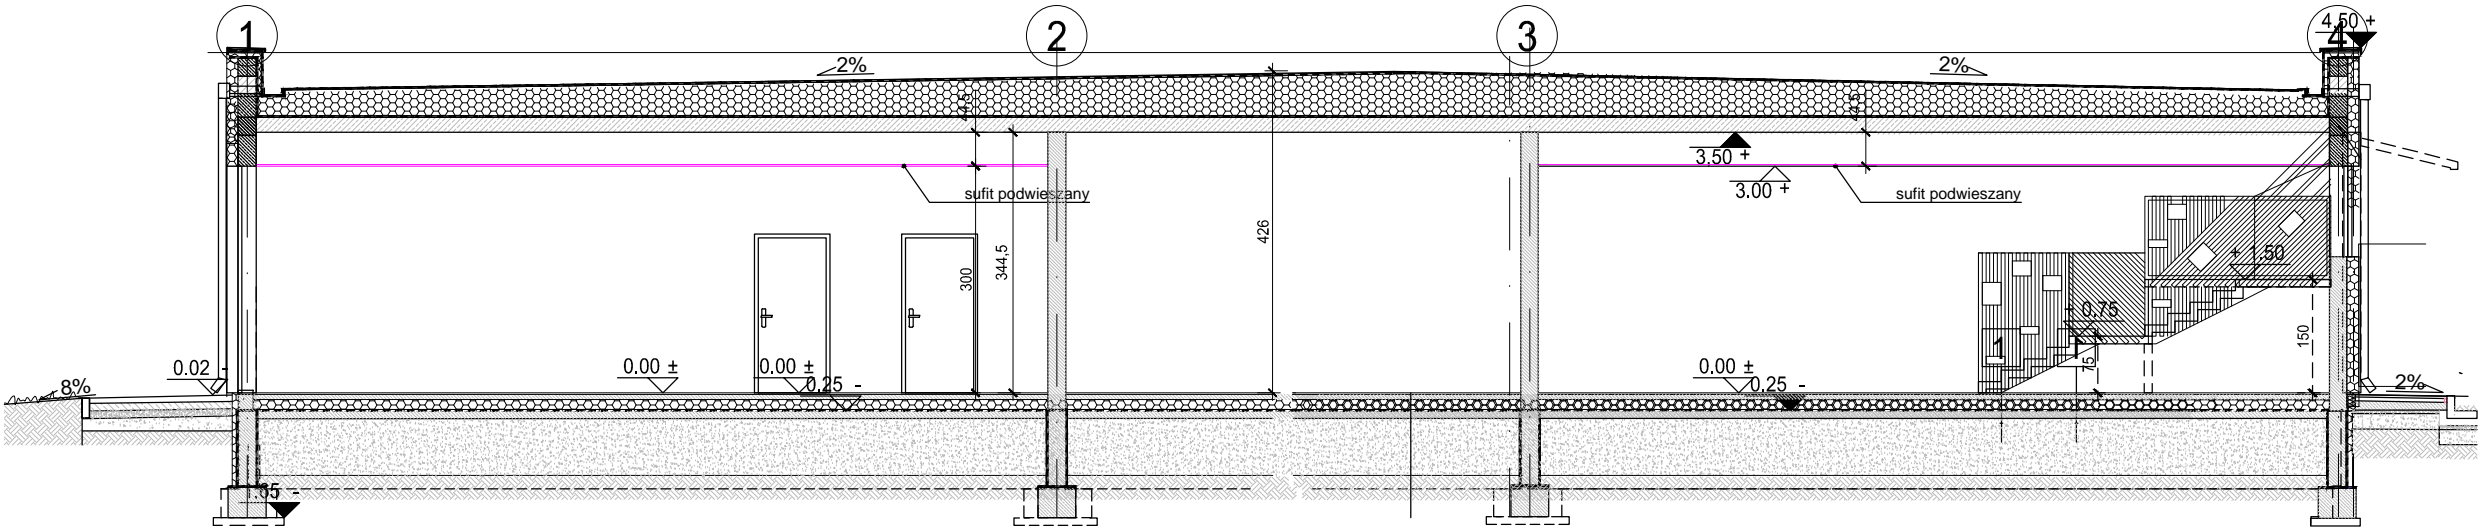

INWESTYCJA	„Budowa przedszkola samorządowego nr 1 przy ul. Wschodniej w Szydłowcu”.		
LOKALIZACJA	Szydłowiec, ul. Wschodnia 7, 26-500 Szydłowiec działka nr ew. 5282/39, 5282/5, 143005_4.0001.5282/39, 143005_4.0001.5282/5		
INWESTOR	Gmina Szydłowiec Pl. Rynek Wielki 1 26-500 Szydłowiec		
STADIUM	PROJEKT KONCEPYJNY		
JEDNOSTKA PROJEKTOWA PROWADZĄCA			
Archenika Sp. z o.o. ul. Jarochowskiego 51 60-248 Poznań biuro@archenika.pl tel 604 080 981 602 881 331 www.archenika.pl			
FUNKCJA	IMIĘ I NAZWISKO	NR UPR. W SPEC.	PODPIS
ARCHITEKTURA			
PROJEKTOWAŁ	mgr inż. arch. Monika Jasińska	WP-OIA/OKK/UpB/25/2009 w specjalności architektonicznej nr izby WP-0717	
SPRAWDZIŁ	mgr inż. arch. Joanna Skrzypczak	WP-OIA/OKK/UpB/58/2009 w specjalności architektonicznej nr izby WP-0778	
TREŚĆ RYS.			SKALA
PRZEKRÓJ			1:100
DATA	LISTOPAD 2021	NR KONTRAKTU	271
BRANŻA	NR REWIZJI	NR RYSUNKU	A.02
A-			
Rysunek stanowi własność Archenika Sp. z o.o. i nie może być kopiowany, rozpowszechniany, modyfikowany i udostępniany osobom trzecim bez wcześniejszej pisemnej zgody właściciela.			