


NAWIERZCHNIA BEZPIECZNA  
 PLACU ZABAW  
 Skala 1:100

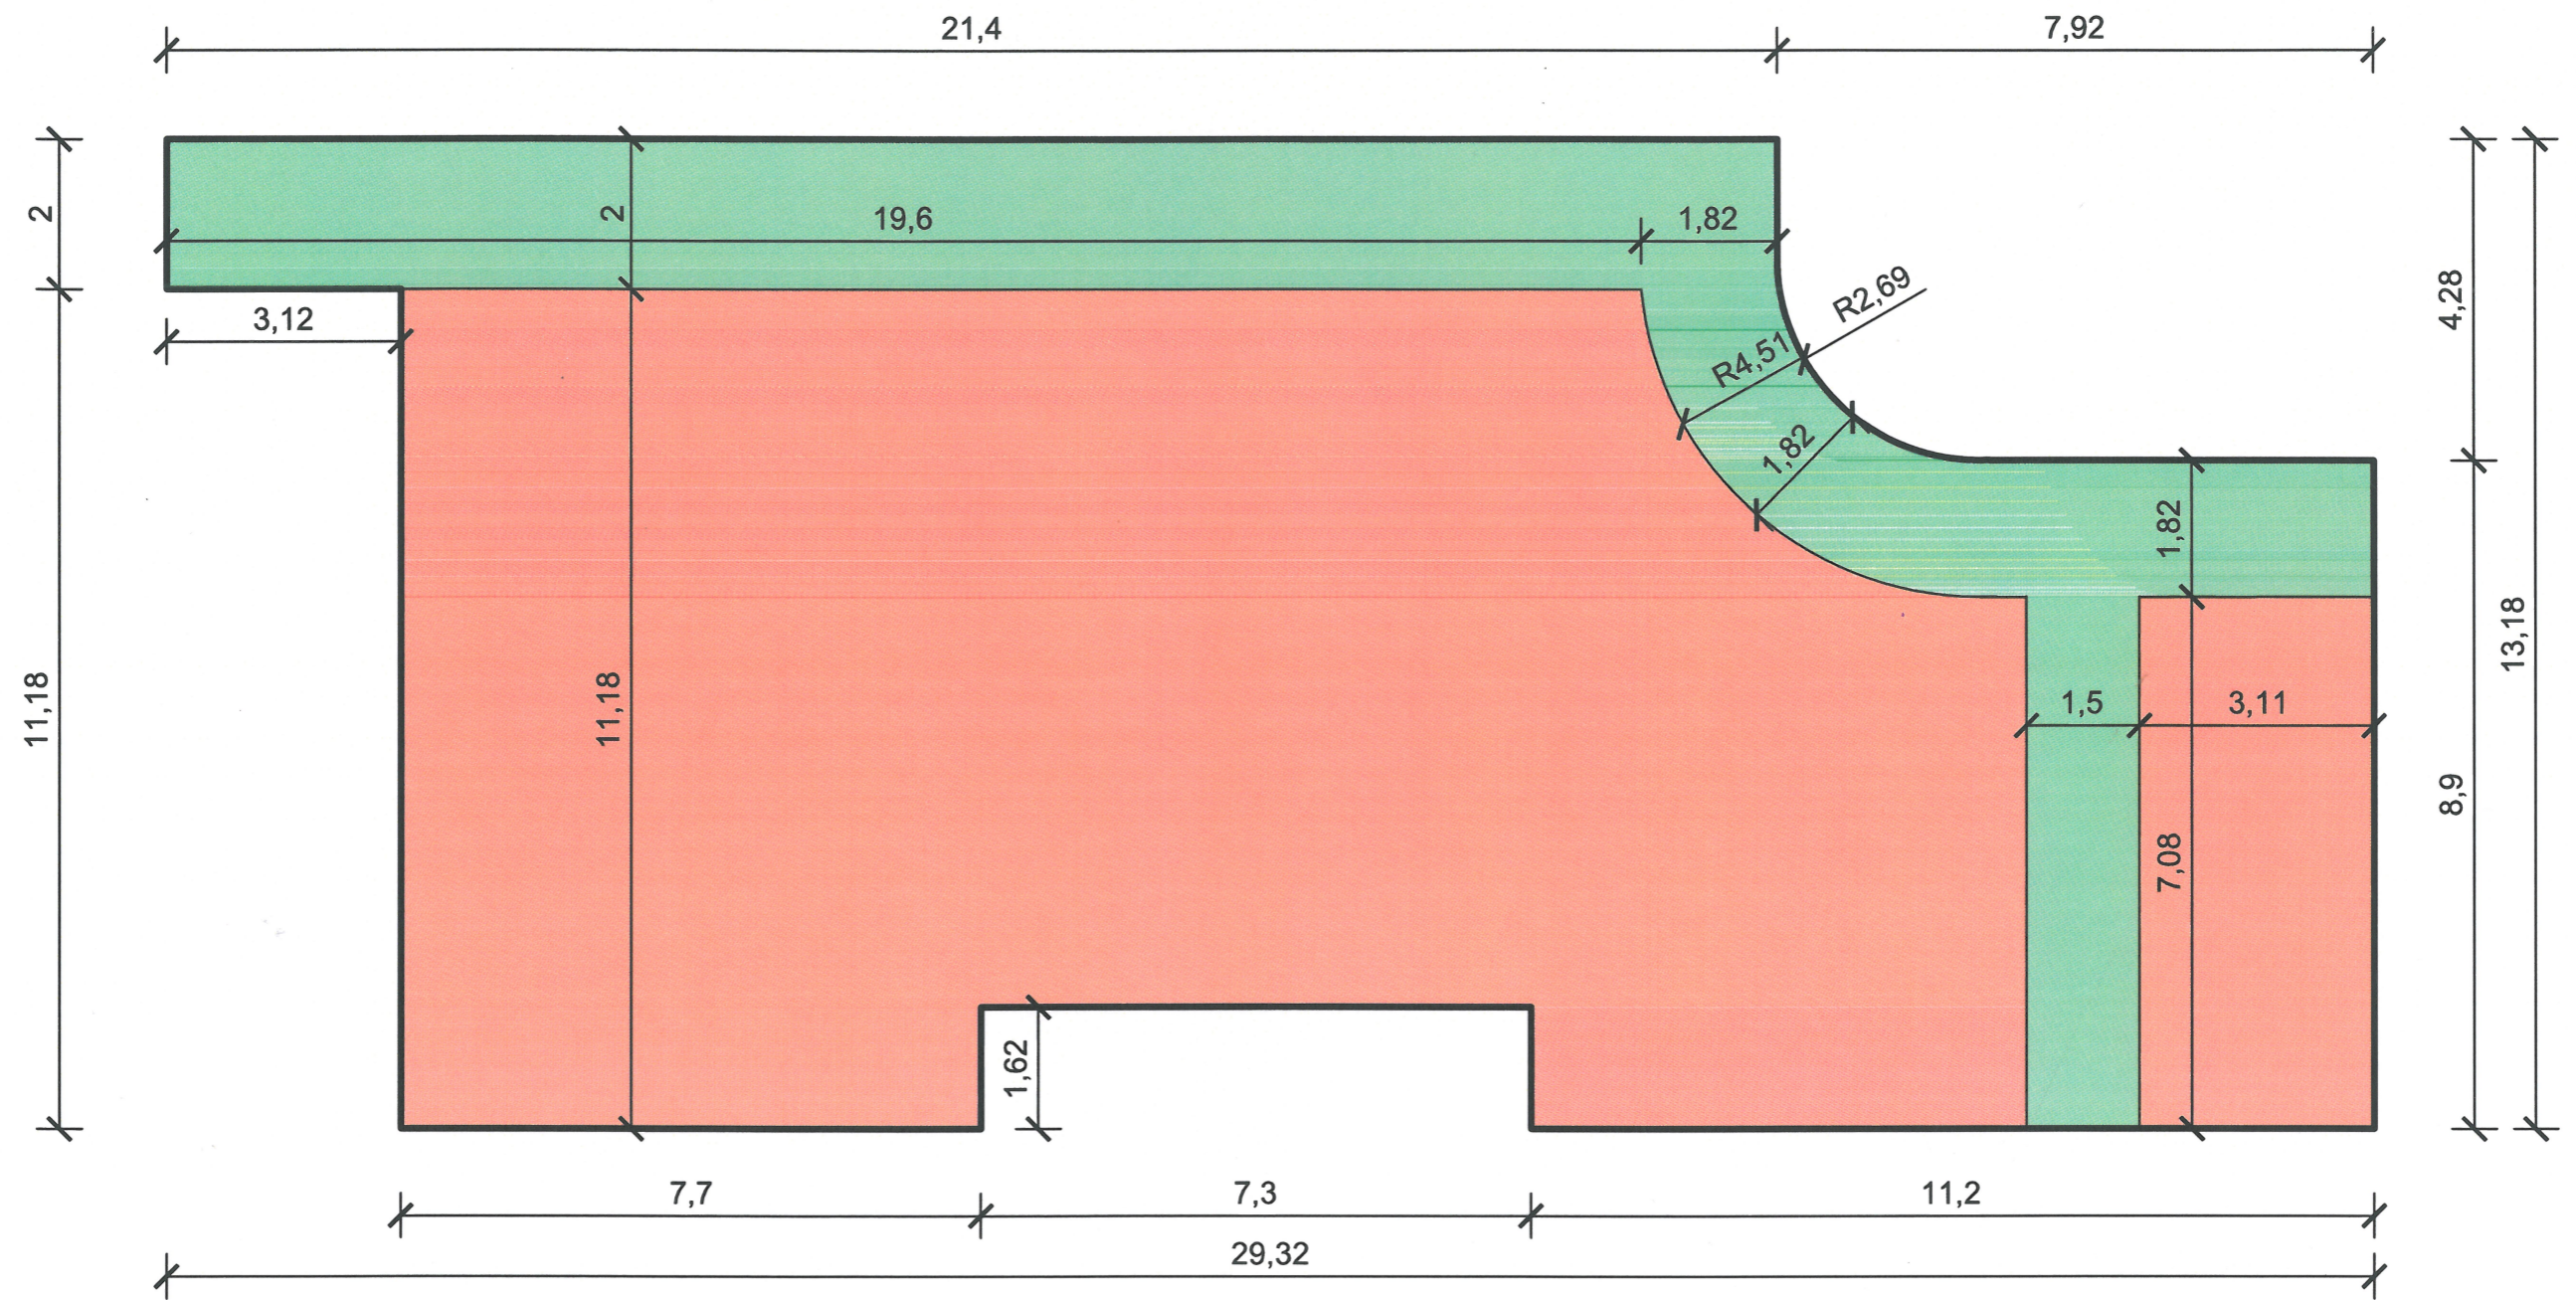

- UWAGI**
- Nawierzchnia bezpieczna koloru czerwonego RAL 3016 - 235,58 m<sup>2</sup>
  - Nawierzchnia bezpieczna koloru zielonego RAL 6021 - 70,92 m<sup>2</sup>
  - Obrzeże betonowe 6x20 cm długości 87,1 m