


RZUT

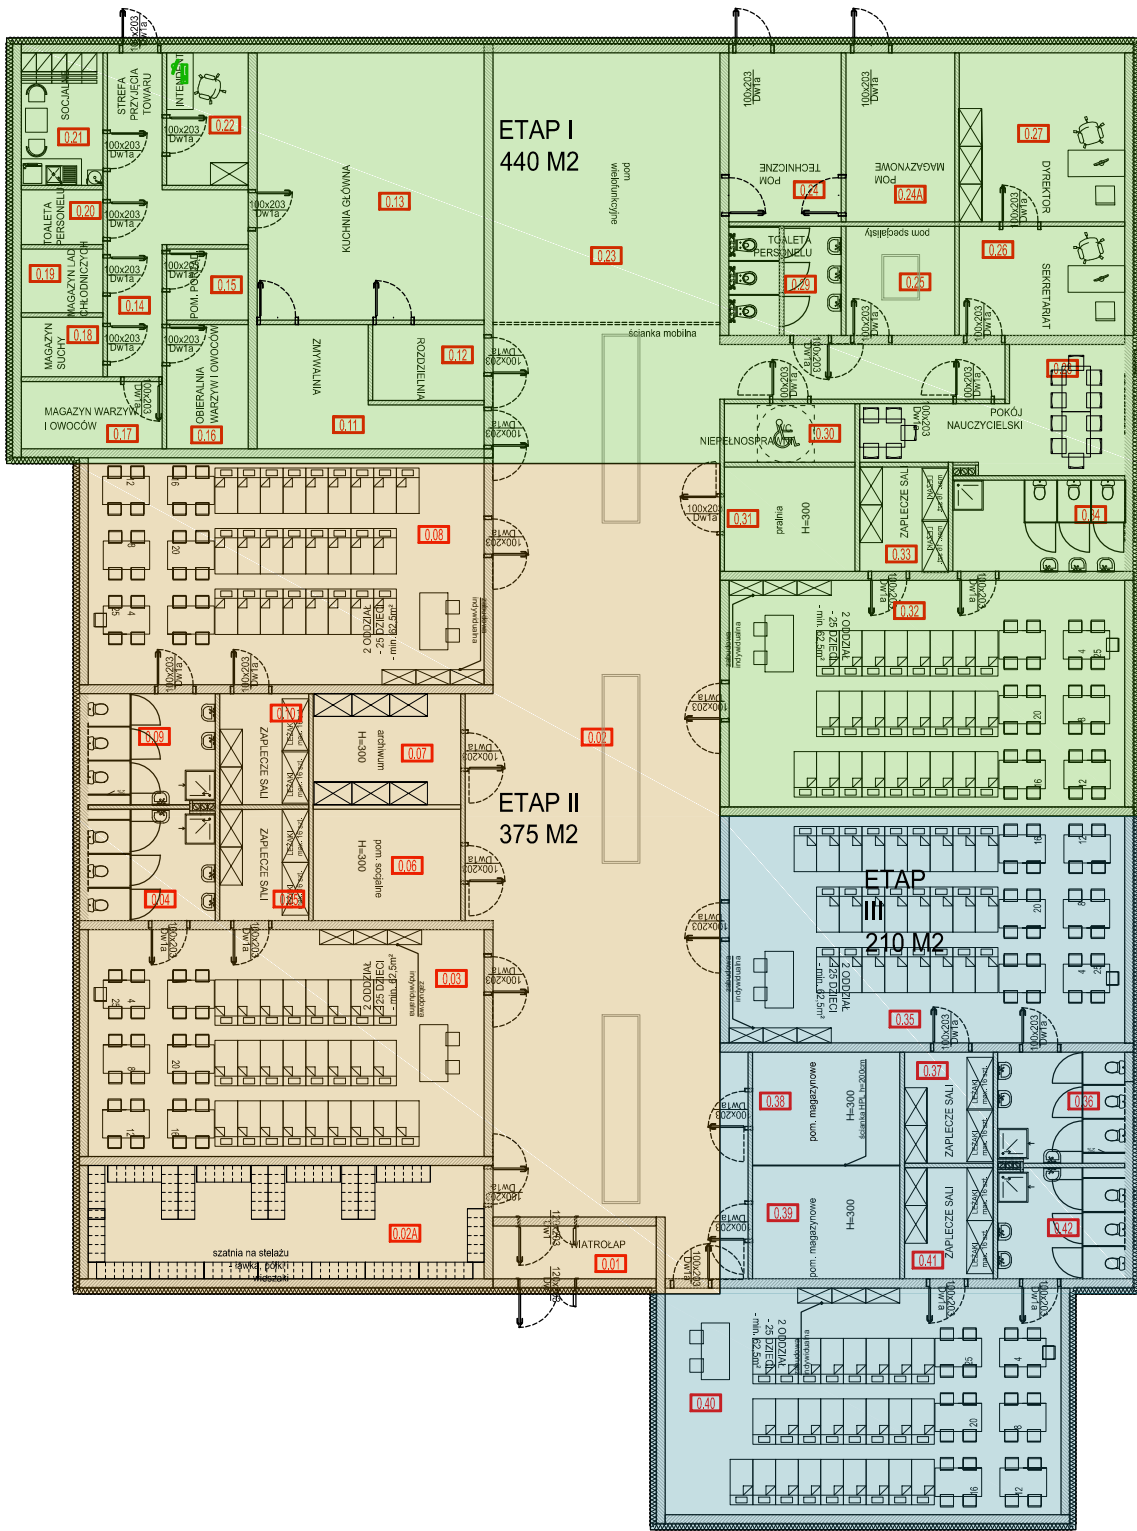

numer	nazwa pomieszczenia	powierzchnia	wysokość
1	wiatrołap	5,0	3,0
2	hol	164,1	3,0
2A	szatnia	31,4	3,0
3	sala przedszkolna	62,8	3,0
4	toaleta	9,8	3,0
5	magazyn	6,9	3,0
6	pom. socjalne	11,7	3,0
7	archiwum	11,7	3,0
8	sala przedszkolna	62,8	3,0
9	toaleta	8,4	3,0
10	magazyn	6,9	3,0
11	zmywalnia	18,5	3,0
12	rozdzielnia	5,9	3,0
13	kuchnia główna	42,2	3,0
14	komunikacja	15,7	3,0
15	pom. porządkowe	4,1	3,0
16	obieralnia warzyw i owoców	7,1	3,0
17	magazyn warzyw i owoców	6,6	3,0
18	magazyn suchy	3,4	3,0
19	magazyn ład chłodniczych	3,6	3,0
20	toaleta	3,1	3,0
21	pom. socjalne	7,5	3,0
22	pom. intendenta	7,5	3,0
23	pom. wielofunkcyjne	42,8	3,0
24	pom. techniczne	13,3	3,0
24A	pom. Magazynowe	12,9	3,0
25	pom. Specjaliści	8,3	3,0
26	sekretariat	12,3	3,0
27	dyrektor	19,6	3,0
28	pom. socjalne	17,0	3,0
29	toaleta personel	8,6	3,0
30	toaleta personel	5,4	3,0
31	pralnia	9,5	3,0
32	sala przedszkolna	62,8	3,0
33	magazyn	6,2	3,0
34	toaleta	11,0	3,0
35	sala przedszkolna	62,8	3,0
36	toaleta	8,4	3,0
37	magazyn	6,9	3,0
38	pom. magazynowe	11,7	3,0
39	pom. magazynowe	11,7	3,0
40	sala przedszkolna	62,8	3,0
41	magazyn	6,9	3,0
42	toaleta	8,4	3,0
suma		915,98	

INWESTYCJA	„Budowa przedszkola samorządowego nr 1 przy ul. Wschodniej w Szydłowcu”.		
LOKALIZACJA	Szydłowiec, ul. Wschodnia 7, 26-500 Szydłowiec działka nr ew. 5282/39, 5282/5, 143005_4.0001.5282/39, 143005_4.0001.5282/5		
INWESTOR	Gmina Szydłowiec Pl. Rynek Wielki I 26-500 Szydłowiec		
STADIUM	PROJEKT KONCEPYJNY		
JEDNOSTKA PROJEKTOWA PROWADZĄCA			
Archenika Sp. z o.o. ul. Jarochowskiego 51 60-248 Poznań biuro@archenika.pl tel 604 080 981 602 881 331 www.archenika.pl			
FUNKCJA	IMIĘ I NAZWISKO	NR UPR. W SPEC.	PODPIS
ARCHITEKTURA			
PROJEKTOWAŁ	mgr inż. arch. Monika Jasińska	WP-OIA/OKK/UpB/25/2009 w specjalności architektonicznej nr izby WP-0717	
SPRAWDZIŁ	mgr inż. arch. Joanna Skrzypczak	WP-OIA/OKK/UpB/58/2009 w specjalności architektonicznej nr izby WP-0778	
TREŚĆ RYS.			SKALA
RZUT			1:200
DATA	LISTOPAD 2021	NR KONTRAKTU	271
BRANŻA	NR REWIZJI	NR RYSUNKU	A.01
A-			
Rysunek stanowi własność Archenika Sp. z o.o. i nie może być kopiowany, rozpowszechniany, modyfikowany i udostępniany osobom trzecim bez wcześniejszej pisemnej zgody właściciela.			