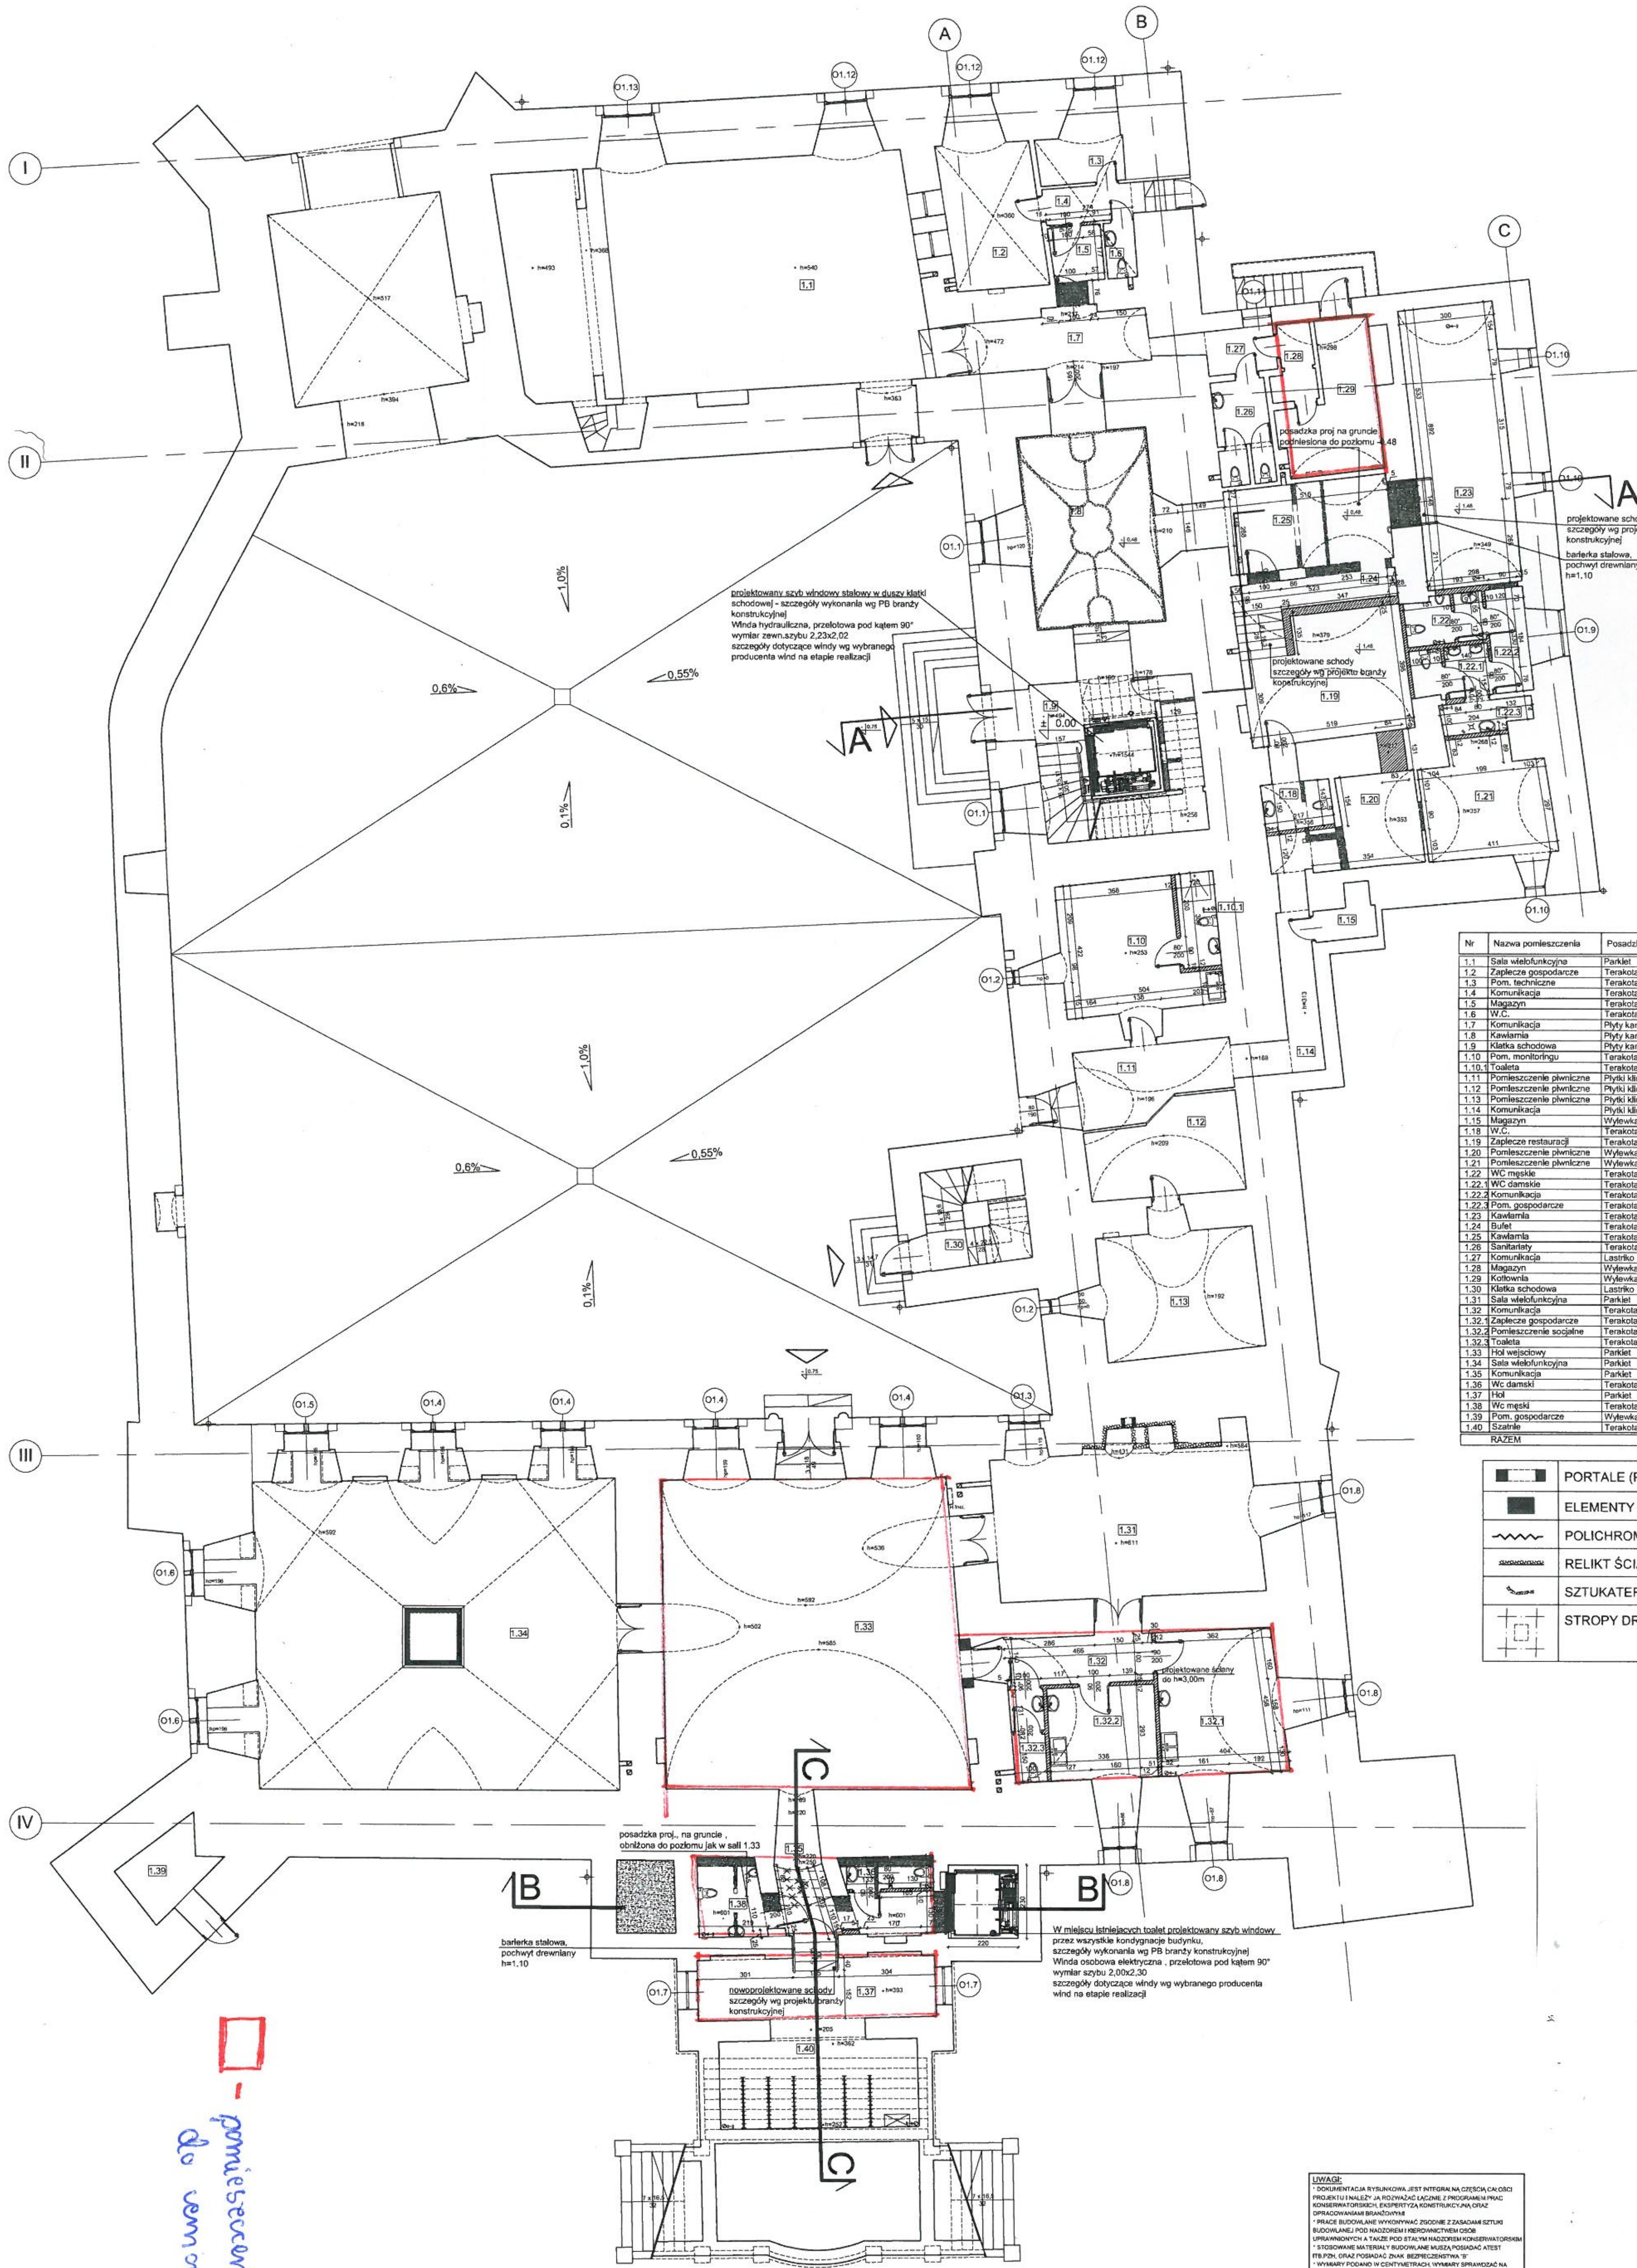

Nr	Nazwa pomieszczenia	Posadzka	Powierzchnia - m
1.1	Sala wielofunkcyjna	Parkiet	94,74
1.2	Zaplecze gospodarcze	Terakota	13,74
1.3	Pom. techniczne	Terakota	3,99
1.4	Komunikacja	Terakota	3,18
1.5	Magazyn	Terakota	3,57
1.6	W.C.	Terakota	1,68
1.7	Komunikacja	Płyty kam. - wapień zbity	9,99
1.8	Kawiarnia	Płyty kam. - wapień zbity	25,21
1.9	Klatka schodowa	Płyty kam. - wapień zbity	25,64
1.10	Pom. monitoringu	Terakota	17,07
1.10.1	Toaleta	Terakota	3,60
1.11	Pomieszczenie piwniczne	Płytki klinkierowe	10,02
1.12	Pomieszczenie piwniczne	Płytki klinkierowe	13,11
1.13	Pomieszczenie piwniczne	Płytki klinkierowe	19,34
1.14	Komunikacja	Płytki klinkierowe	9,98
1.15	Magazyn	Wylewka betonowa	1,93
1.18	W.C.	Terakota	4,21
1.19	Zaplecze restauracji	Terakota	24,57
1.20	Pomieszczenie piwniczne	Wylewka betonowa	8,65
1.21	Pomieszczenie piwniczne	Wylewka betonowa	16,72
1.22	WC męskie	Terakota	3,90
1.22.1	WC damskie	Terakota	4,10
1.22.2	Komunikacja	Terakota	3,62
1.22.3	Pom. gospodarcze	Terakota	2,69
1.23	Kawiarnia	Terakota	26,66
1.24	Bufet	Terakota	3,83
1.25	Kawiarnia	Terakota	11,75
1.26	Sanitariaty	Terakota	5,49
1.27	Komunikacja	Lastriko	3,06
1.28	Magazyn	Wylewka betonowa	2,94
1.29	Kotłownia	Wylewka betonowa	11,37
1.30	Klatka schodowa	Lastriko	10,14
1.31	Sala wielofunkcyjna	Parkiet	40,32
1.32	Komunikacja	Terakota	8,20
1.32.1	Zaplecze gospodarcze	Terakota	17,46
1.32.2	Pomieszczenie socjalne	Terakota	9,91
1.32.3	Toaleta	Terakota	3,07
1.33	Hol wejściowy	Parkiet	91,62
1.34	Sala wielofunkcyjna	Parkiet	108,53
1.35	Komunikacja	Parkiet	11,13
1.36	Wc damski	Terakota	2,88
1.37	Hol	Parkiet	11,86
1.38	Wc męski	Terakota	5,28
1.39	Pom. gospodarcze	Wylewka betonowa	5,28
1.40	Szatnie	Terakota	17,77
	RAZEM		738,49

PORTALE (PIASKOWIEC)
ELEMENTY KAMIENNE
POLICHROMIE
RELIKT ŚCIANY GOTYCKIEJ
SZTUKATERIE
STROPY DREWNIANE

UWAGI:

* DOKUMENTACJA RYSUNKOWA JEST INTEGRALNĄ CZĘŚCIĄ CAŁOŚCI PROJEKTU I NALEŻY JĄ ROZWAŻAĆ ŁĄCZNIE Z PROGRAMEM PRAC KONSERWATORSKICH, EKSPERTYZĄ KONSTRUKCYJNĄ ORAZ OPRACOWANIAMI BRANŻOWYMI
* PRACE BUDOWLANE WYKONYWAĆ ZGODNIE Z ZASADAMI SZTUKI BUDOWLANEJ POD NADZOREM I KIEROWNICTWEM OSÓB UPRAWNIONYCH A TAKŻE POD STAŁYM NADZOREM KONSERWATORSKIM
* STOSOWANE MATERIAŁY BUDOWLANE MUSZĄ POSIADAĆ ATEST ITB,PZH, ORAZ POSIADAĆ ZNAK BEZPIECZEŃSTWA "B"
* WYMIARY PODANO W CENTYMETRACH, WYMIARY SPRAWDZAĆ NA BUDOWIE
* MATERIAŁY ORAZ TECHNOLOGIE UŻYTE DO RENOWACJI TYNKÓW ELEMENTÓW KAMIENNYCH, MALARSTWA ŚCIENNEGO ŚCIŚLE WG WYTYCZNYCH PROGRAMU PRAC KONSERWATORSKICH
* WSZYSTKIE NOWOPROJEKTOWANE INSTALACJE PROWADZIĆ PO LINII ISTNIEJĄCYCH ORAZ UKRYĆ W BRUZDACH PODTYNKOWYCH.
* WSZYSTKIE CZYNNOŚCI INGERUJĄCE W ZASTANĄ STRUKTURĘ ŚCIAN POPRZEĆ BADANIAMI STRATYGRAFICZNYMI
*NOWOPROJEKTOWANE ELEMENTY KONSTRUKCYJNE JAK SCHODY, NADPROŻA WG PROJEKTU BRANŻY KONSTRUKCYJNEJ
* DRZWI OZNACZONE (*) WYPOSAŻYĆ W KRATKĘ NAWIEWNĄ O SUMARYCZNEJ POW 0,022M2

- pomieszczenia przeznaczone do remontu