


WPUST ULICZNY ŚCIEKOWY

1:20

STAROSTA
SZYDŁOWIECKI

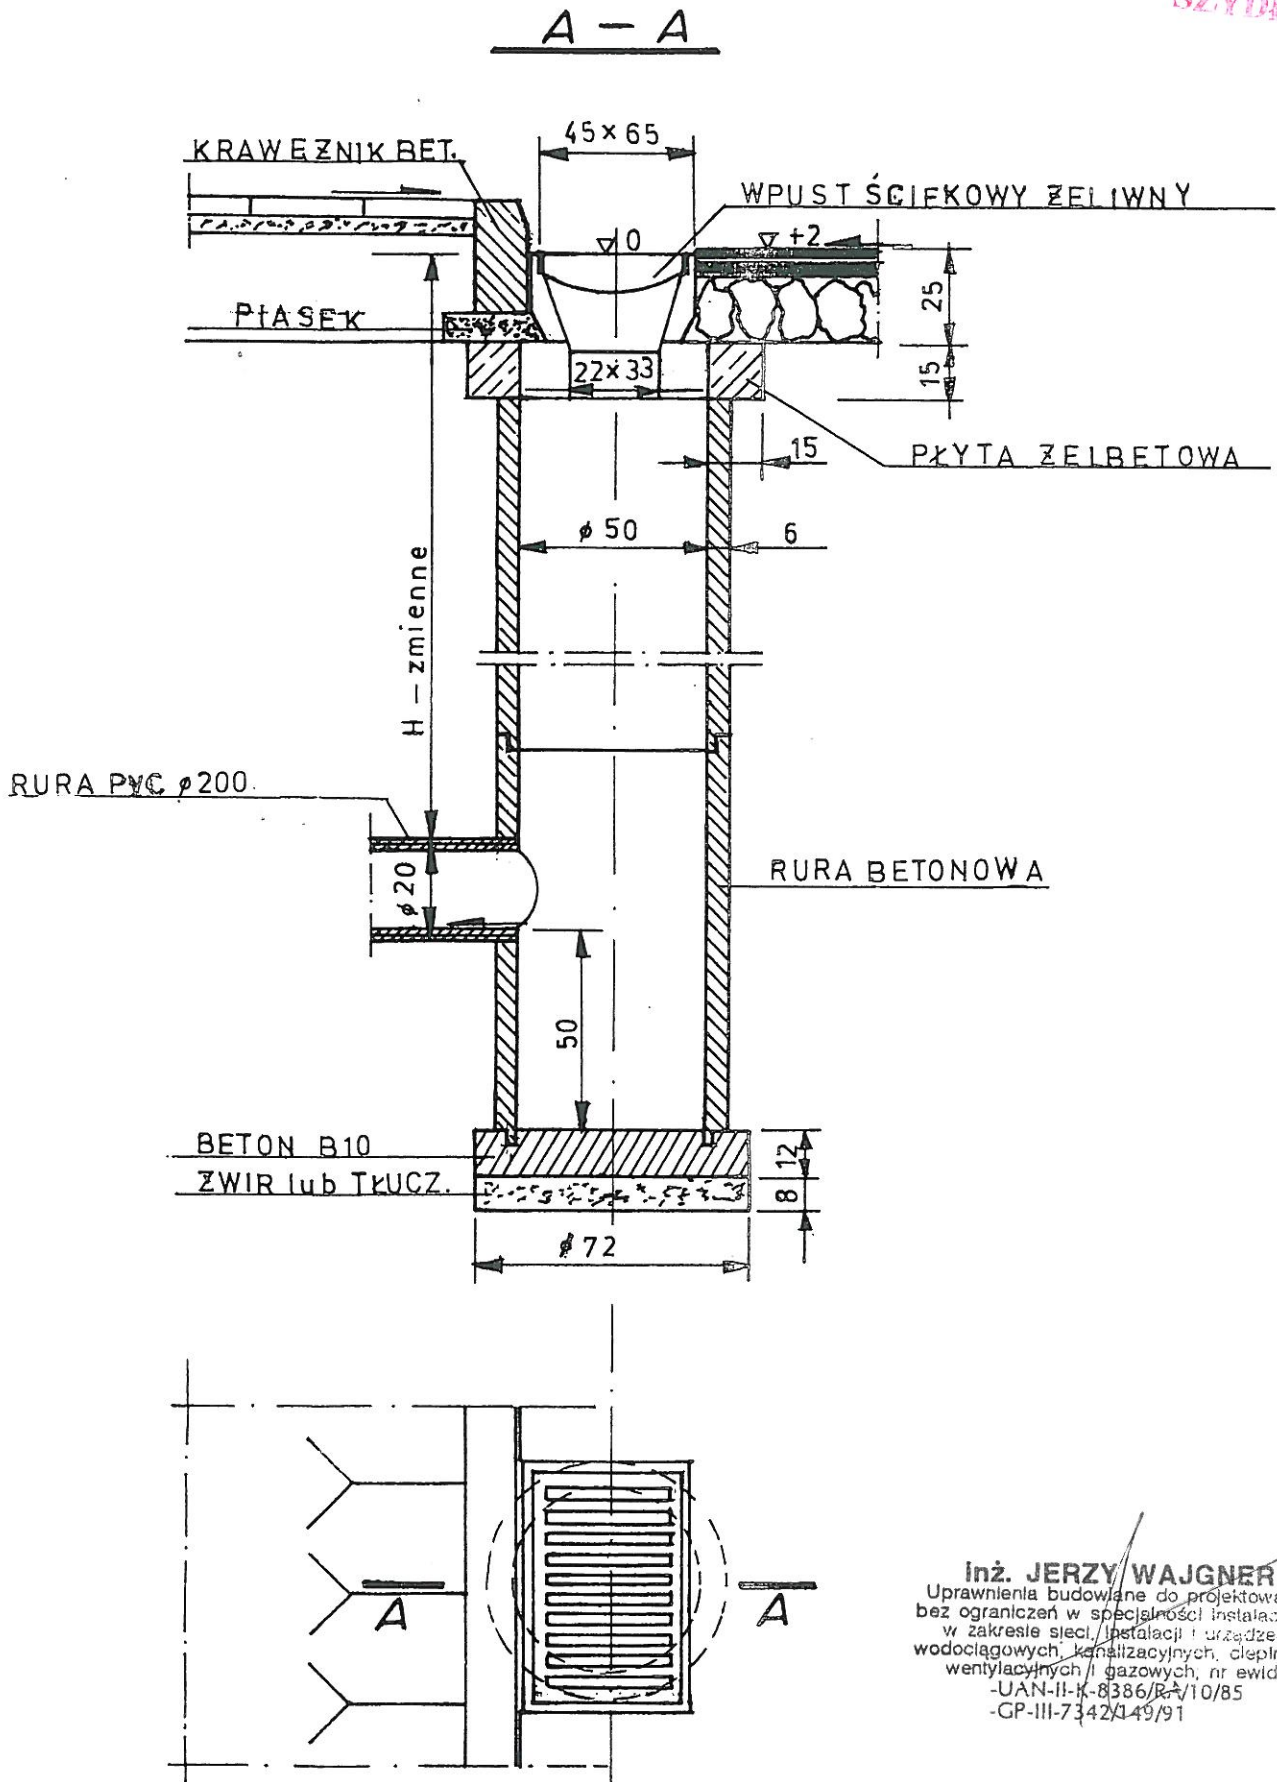

RYS. 2.6