

ZINTEGROWANY PLAN INWESTYCYJNY DLA DZIAŁEK NR 5754/4 I 5756/94 ORAZ CZĘŚCI DZIAŁKI NR 5756/95 W SZYDŁOWCU

ZESPÓŁ AUTORSKI

mgr Krzysztof Parszewski - główny projektant
inż. Kamil Przepióra


SKALA 1:1000

Załącznik nr 1 do uchwały nr ...
Rady Miejskiej w Szydłowcu z dnia ...

20 0 20 40 60 m

UKŁAD WSPÓLRZĘDNYCH PL-2000 (STREFA 7) - EPSG: 2178

PROJEKT MIEJSCOWEGO PLANU SPORZĄDZONY NA KOPIACH MAPY ZASADNICZEJ W POSTACI WEKTOROWEJ PRZYJĘTEJ DO ZASOBÓW POWIATOWEGO OŚRODKA DOKUMENTACJI GEODEZYJNEJ I KARTOGRAFICZNEJ STAROSTWA POWIATOWEGO W SZYDŁOWCU (NR LICENCJI GN.6642.2.445.2025_1430_CL2 z dnia 03.03.2025 r.)

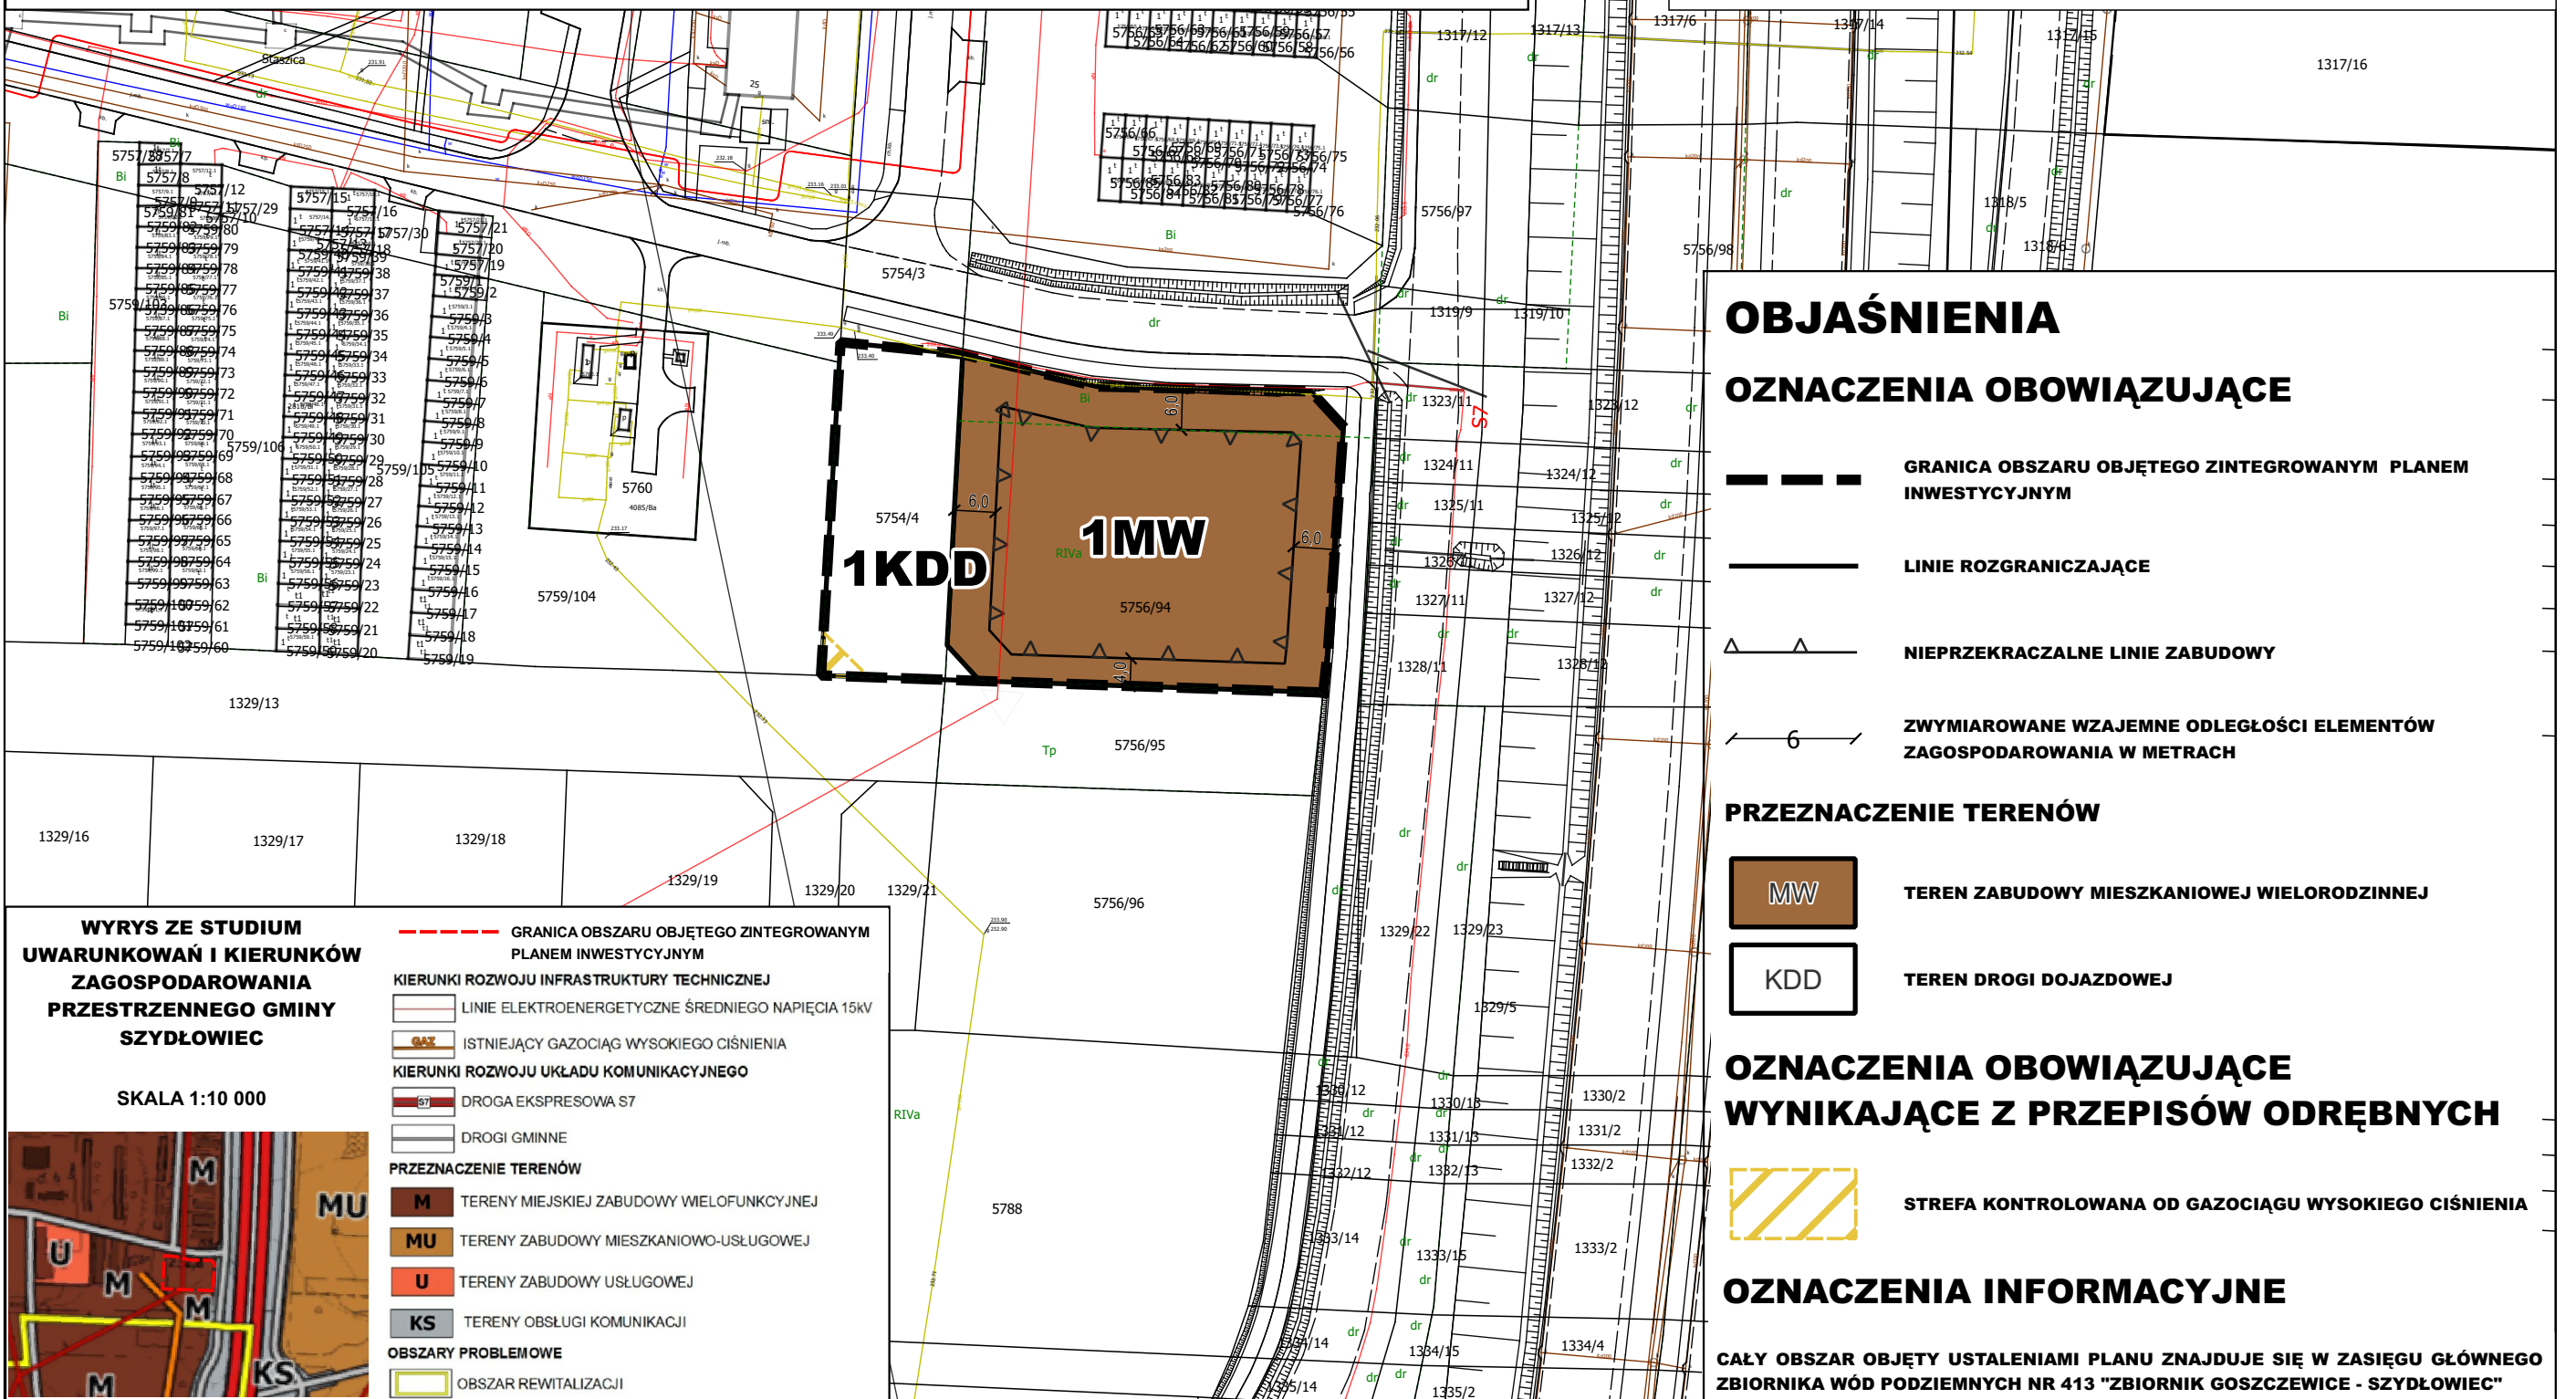

OBJAŚNIENIA

OZNACZENIA OBOWIĄZUJĄCE

GRANICA OBSZARU OBJĘTEGO ZINTEGROWANYM PLANEM INWESTYCYJNYM

LINIE ROZGRANICZAJĄCE

NIEPRZEKRACZALNE LINIE ZABUDOWY

ZWYMIAROWANE WZAJEMNE ODLEGŁOŚCI ELEMENTÓW ZAGOSPODAROWANIA W METRACH

PRZEZNACZENIE TERENÓW

TEREN ZABUDOWY MIESZKANIOWEJ WIELORODZINNEJ

TEREN DROGI DOJAZDOWEJ

OZNACZENIA OBOWIĄZUJĄCE WYNIKAJĄCE Z PRZEPISÓW ODRĘBNYCH


STREFA KONTROLOWANA OD GAZOCIĄGU WYSOKIEGO CIŚNIENIA

OZNACZENIA INFORMACYJNE

CAŁY OBSZAR OBJĘTY USTALENIAMI PLANU ZNAJDUJE SIĘ W ZASIĘGU GŁÓWNEGO ZBIORNIKA WÓD PODZIEMNYCH NR 413 "ZBIORNIK GOSZCZEWICE - SZYDŁOWIEC"

WYRYS ZE STUDIUM UWARUNKOWAŃ I KIERUNKÓW ZAGOSPODAROWANIA PRZESTRZENNEGO GMINY SZYDŁOWIEC

SKALA 1:10 000

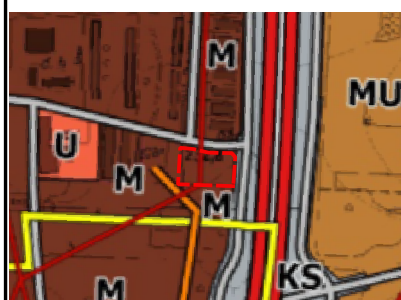

- GRANICA OBSZARU OBJĘTEGO ZINTEGROWANYM PLANEM INWESTYCYJNYM
- KIERUNKI ROZWOJU INFRASTRUKTURY TECHNICZNEJ
- LINIE ELEKTROENERGETYCZNE ŚREDNIEGO NAPIĘCIA 15kV
 - ISTNIEJĄCY GAZOCIĄG WYSOKIEGO CIŚNIENIA
- KIERUNKI ROZWOJU UKŁADU KOMUNIKACYJNEGO
- DROGA EKSPRESOWA S7
 - DROGI GMINNE
- PRZEZNACZENIE TERENÓW
- M TERENY MIEJSKIEJ ZABUDOWY WIELOFUNKCYJNEJ
 - MU TERENY ZABUDOWY MIESZKANIOWO-USŁUGOWEJ
 - U TERENY ZABUDOWY USŁUGOWEJ
 - KS TERENY OBSŁUGI KOMUNIKACJI
- OBSZARY PROBLEMOWE
- OBSZAR REWITALIZACJI