

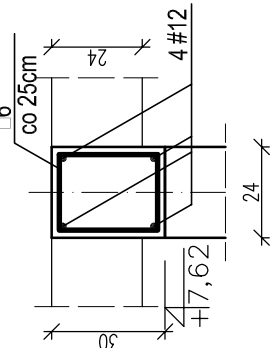
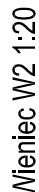
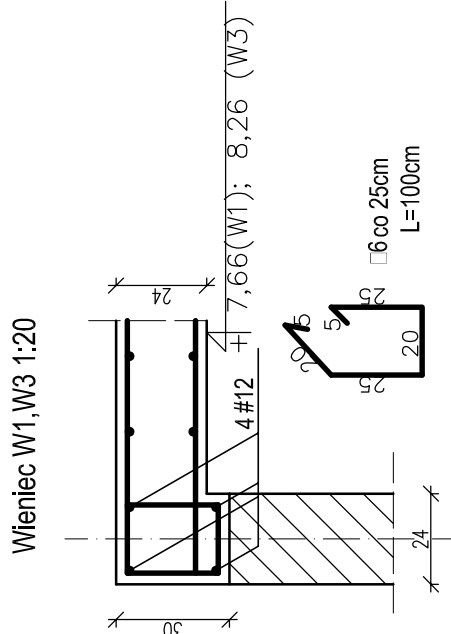
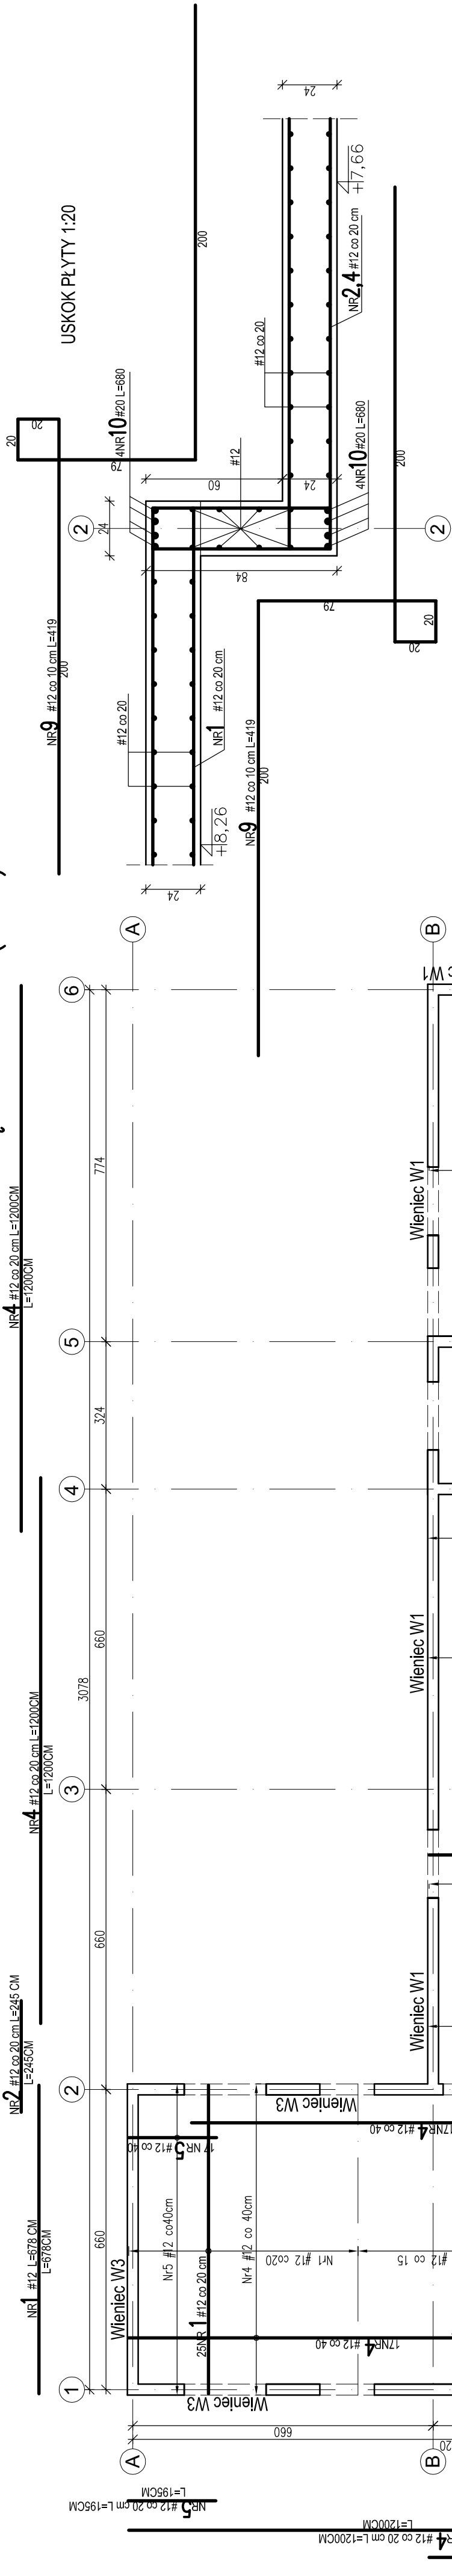


ZBROJENIE DOLNE STROPU NAD PIĘTREM 1:100(1:20)

A-A 1:20

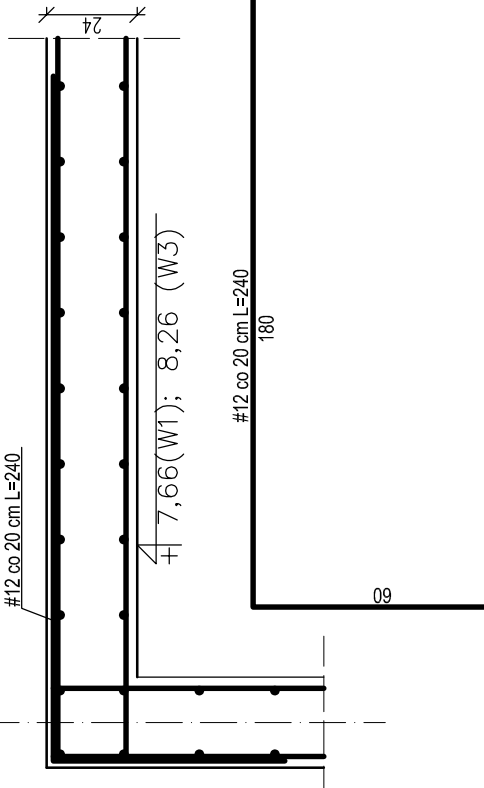

Beton B30
Stal A-IIIIN
Stal A-0

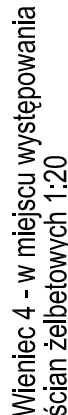

UWAGI:

- rysunek rozpatrywać łącznie z rys. nr6 ;
montaż listew "Halfen" wg instrukcji producenta,
otwory szalować przed ułożeniem zbrojenia dolnego,
otulina 2cm,
pręty łączyć na zakładki minimum 40d- dla AIIIIII)
rysunek rozpatrywać razem z dokumentacją
architektoniczną i branżową

WYKAZ STALI ZBROJENIOWEJ									
NR	ø	#	L mm	SZT.	DL. RAZEM m				
					A-O	A-III	#12	ø6	
1	#12	6,78	72			488,16			
2	#12	2,45	34			83,30			
3	#12	6,95	17			118,15			
4	#12	12,00	68			816,00			
5	#12	1,95	34			66,30			
6	#12	10,35	17			175,95			
7	#12	8,10	17			137,70			
8	#12	10,02	122			1222,44			
9	#12	4,19	132			553,08			
12									
DŁUGOŚĆ RAZEM m						3661,08			
MASA JEDNOSTKA kg/m						0,888			
MASA RAZEM kg						3251,04			
MASA OGRZEŃ kg						3251,04			

EMBI - INWEST
Przedsiębiorstwo "EMBI-INWEST"
Bwojno Marek
26-600 Radom, ul. Piastów 14
tel. 48/383 66 90

Objekt: BUDYNEK REGIONALNEGO CENTRUM BIBLIOTECZNO - MULTIMEDIALNE
W SZYDŁOWCU PRZY UL. KOŁOWEJ
NA DZIAŁCE NR. 526/22- 526/26- 5763/9

Inwestor-Zleceńodawca:
GINA SZYDŁOWIEC
ul. Rynek Wielki 1, 26-500 Szydłowiec

Branża:	Konstrukcje	Uprawnienia:	Podpis:
Projektował:	mgr inż. Krzysztof Górecki	WBP-IJ-K-8386/RA.5/81	
Opracował:	mgr inż. Marcin Garczyński		
Sprawił:	inż. Jacek Pietrzyk	MAZ/0093/POOK/08	

Rysunek:			
ZBROJENIE DOLNE STROPU NAD PIĘTREM (rew. 1)			
Faza:	P_BUDOWLANY	Data:	10/2011
Skala:		1:100 (1:20')	
Nr rys.:		5	

Projekt ten jest chroniony prawem autorskim.
Koplowanie i zmiany mogą być dokonywane jedynie
za zgodą autorów.