


Załącznik Nr 1
do Uchwały Nr ... 256/XLIII/14
Rady Miejskiej w Szydłowcu
z dnia ... 29 września 2014 r.

Uchwała ogłoszona
w Dzienniku Urzędowym
Województwa Mazowieckiego
Nr ... poz. ... z dnia ...

**MIEJSCOWY PLAN ZAGOSPODAROWANIA
PRZESTRZENNEGO
OBSZARU SOŁECTW SZYDLÓWEK I
i SZYDLÓWEK II GMINA SZYDLÓWIEC
ETAP I**

RYСУNEK PLANU SKALA 1:2000

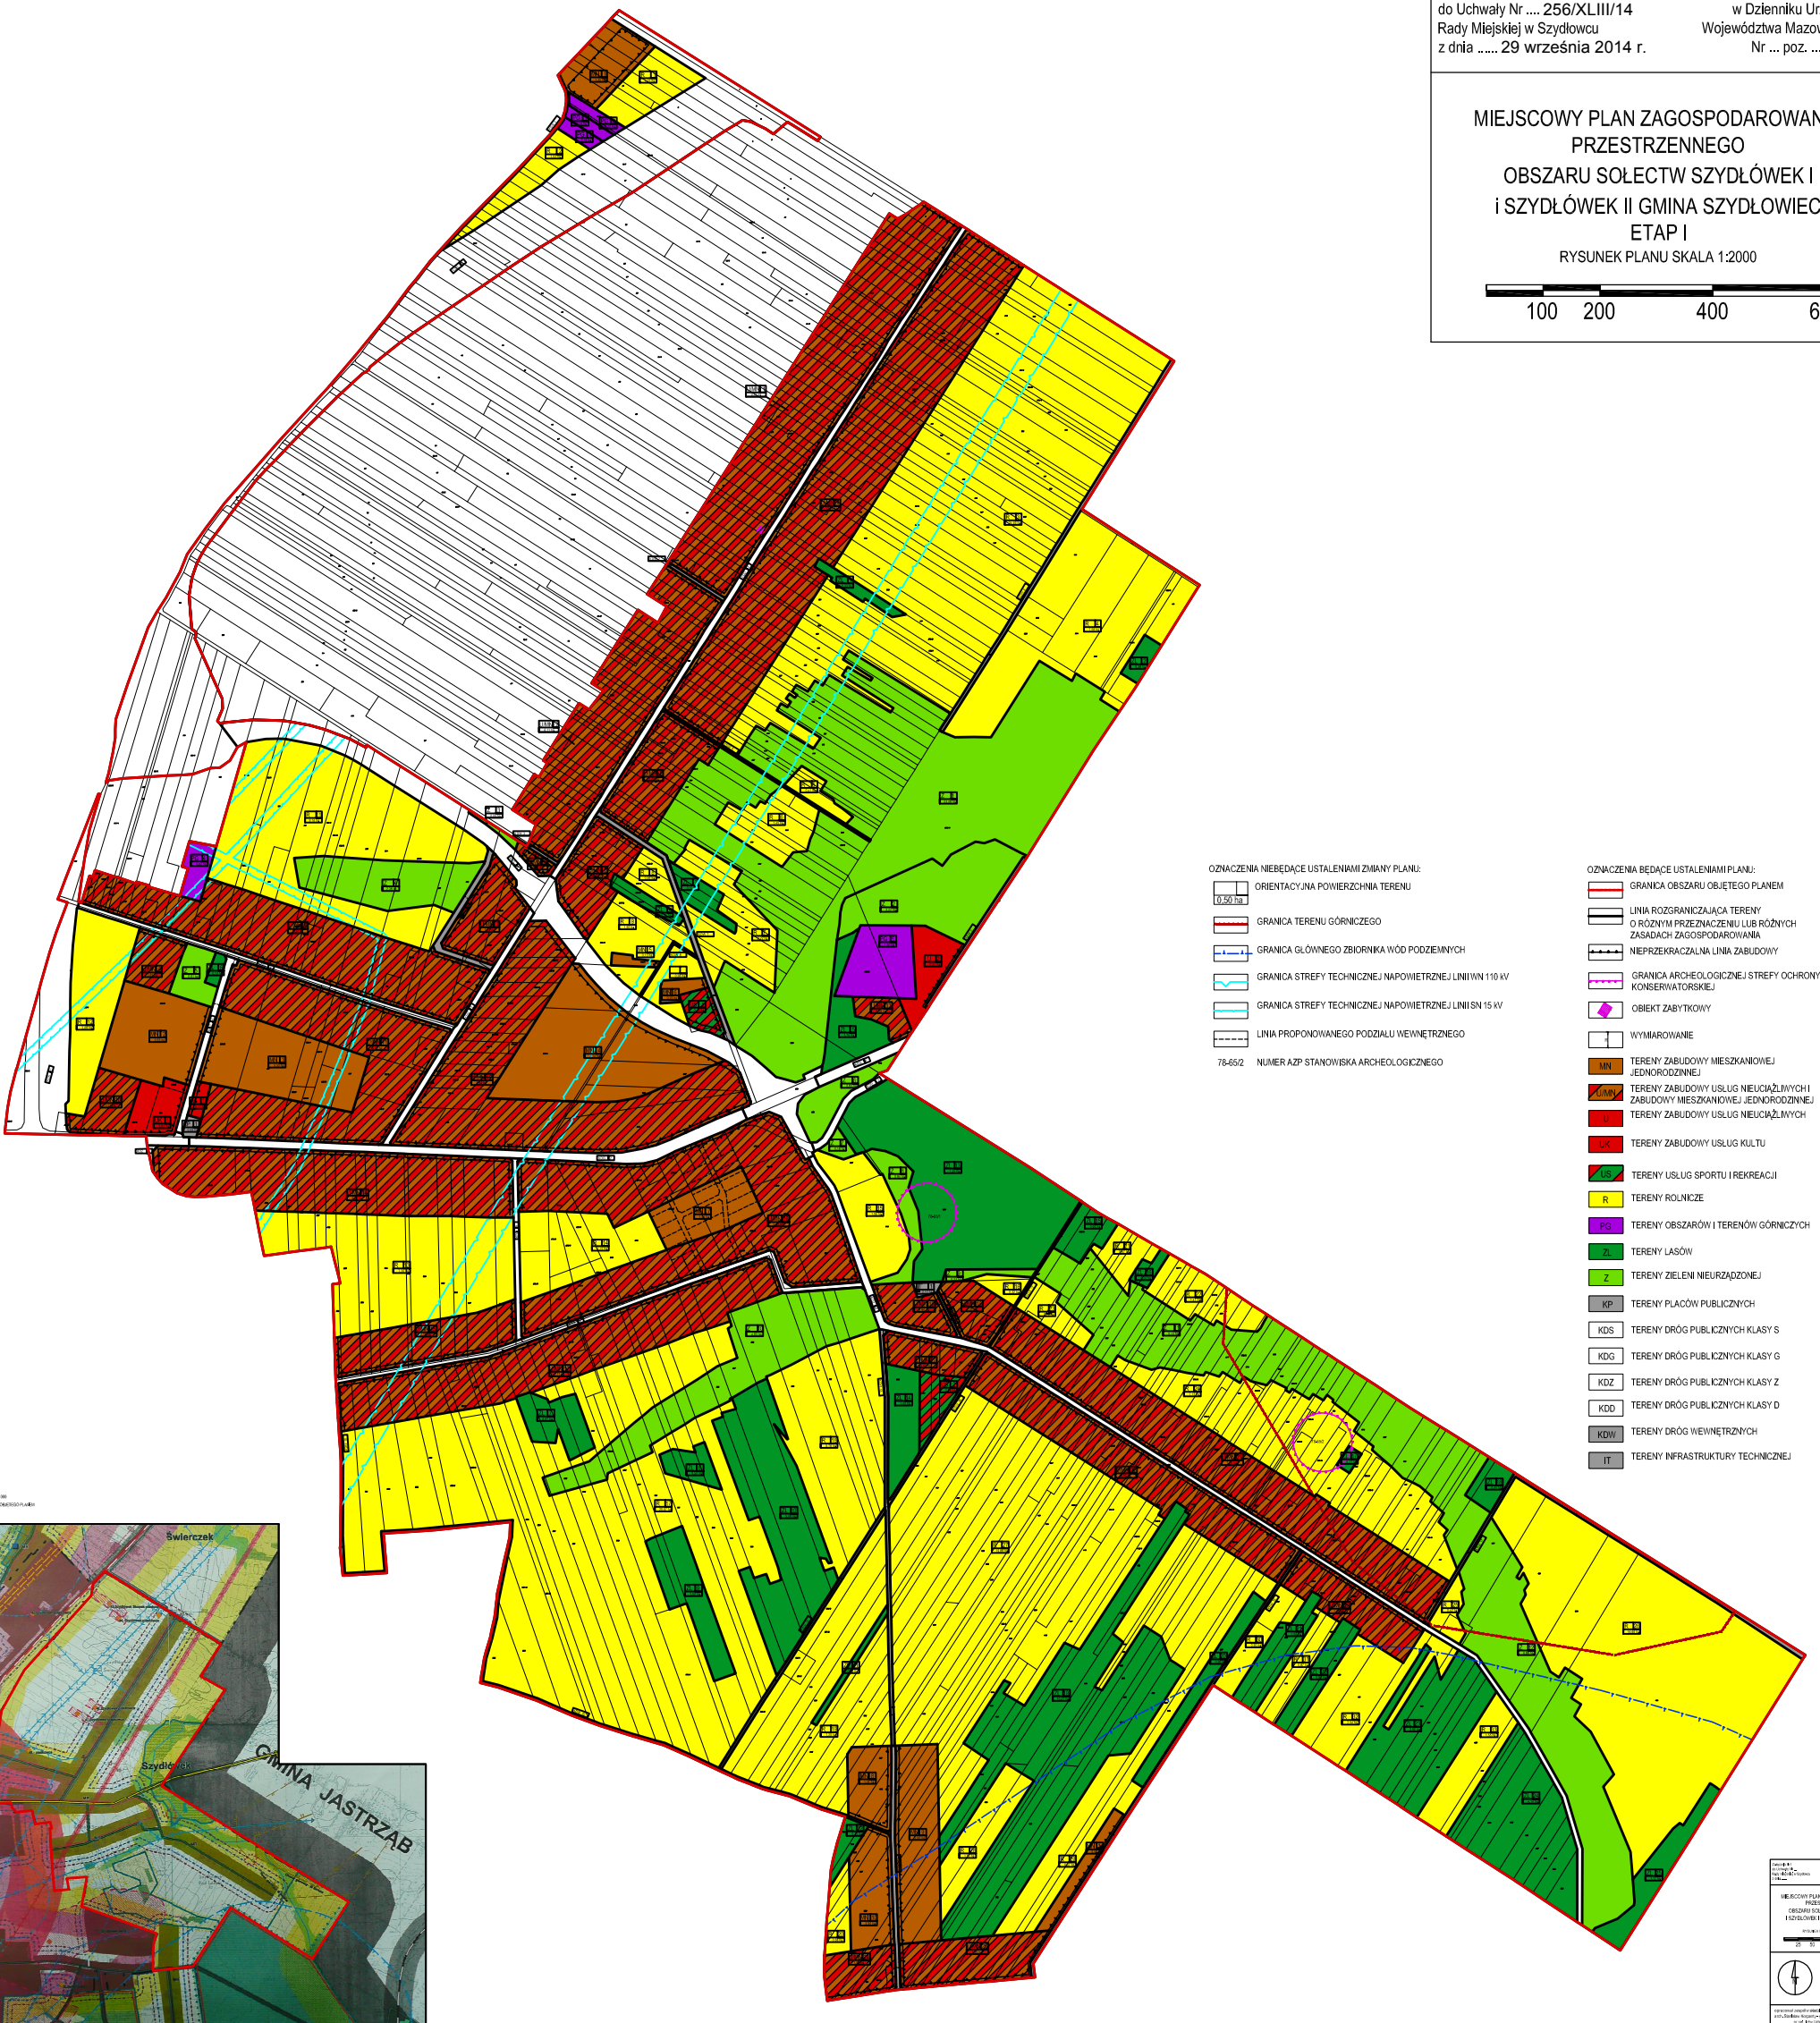

- OZNACZENIA NIEBĄDĄCE USTALENIAMI ZMIANY PLANU:
- ORIENTACYJNA POWIERZCHNIA TERENU
 - GRANICA TERENU GÓRNICZEGO
 - GRANICA GŁÓWNEGO ZBIORNIKA WÓD PODZIEMNYCH
 - GRANICA STREFY TECHNICZNEJ NAPIĘCIEM 110 kV
 - GRANICA STREFY TECHNICZNEJ NAPIĘCIEM 15 kV
 - LINIA PROPONOWANEGO PODZIAŁU WEWNĘTRZNEGO
 - 78-652 NUMER AZP STANOWISKA ARCHEOLOGICZNEGO

- OZNACZENIA BĄDĄCE USTALENIAMI PLANU:
- GRANICA OBSZARU OBJĘTEGO PLANEM
 - LINIA ROZGRANICZAJĄCA TERENY O RÓŻNYM PRZEZNACZENIU LUB RÓŻNYCH ZASADACH ZAGOSPODAROWANIA
 - NIEPRZEKRACZALNA LINIA ZABUDOWY
 - GRANICA ARCHEOLOGICZNEJ STREFY OCHRONY KONSERWATORSKIEJ
 - OBIEKT ZABYTKOWY
 - WYMAROWANIE
 - TERYENY ZABUDOWY MIESZKANOWEJ JEDNORODZINNEJ
 - TERYENY ZABUDOWY USŁUG NEUCIĄŻLIWYCH I ZABUDOWY MIESZKANOWEJ JEDNORODZINNEJ
 - TERYENY ZABUDOWY USŁUG NEUCIĄŻLIWYCH
 - TERYENY ZABUDOWY USŁUG KULTU
 - TERYENY USŁUG SPORTU I REKREACJI
 - TERYENY ROLNICZE
 - TERYENY OBSZARÓW I TERENÓW GÓRNICZYCH
 - TERYENY LASÓW
 - TERYENY ZIELENI NEURZĄDZONEJ
 - TERYENY PŁACÓW PUBLICZNYCH
 - TERYENY DRÓG PUBLICZNYCH KLASY S
 - TERYENY DRÓG PUBLICZNYCH KLASY G
 - TERYENY DRÓG PUBLICZNYCH KLASY Z
 - TERYENY DRÓG PUBLICZNYCH KLASY D
 - TERYENY DRÓG WEWNĘTRZNYCH
 - TERYENY INFRASTRUKTURY TECHNICZNEJ



MIEJSCOWY PLAN ZAGOSPODAROWANIA PRZESTRZENNEGO OBSZARU SOŁECTW SZYDLÓWEK I i SZYDLÓWEK II GMINA SZYDLÓWIEC ETAP I

Skala 1:2000

WYKONANO W: ...
DATA: ...