


# PRZEKRÓJ POPRZECZNY - KONCEPCJA WZMOCNIENIA DŹWIGARÓW NOŚNYCH

skala 1:20

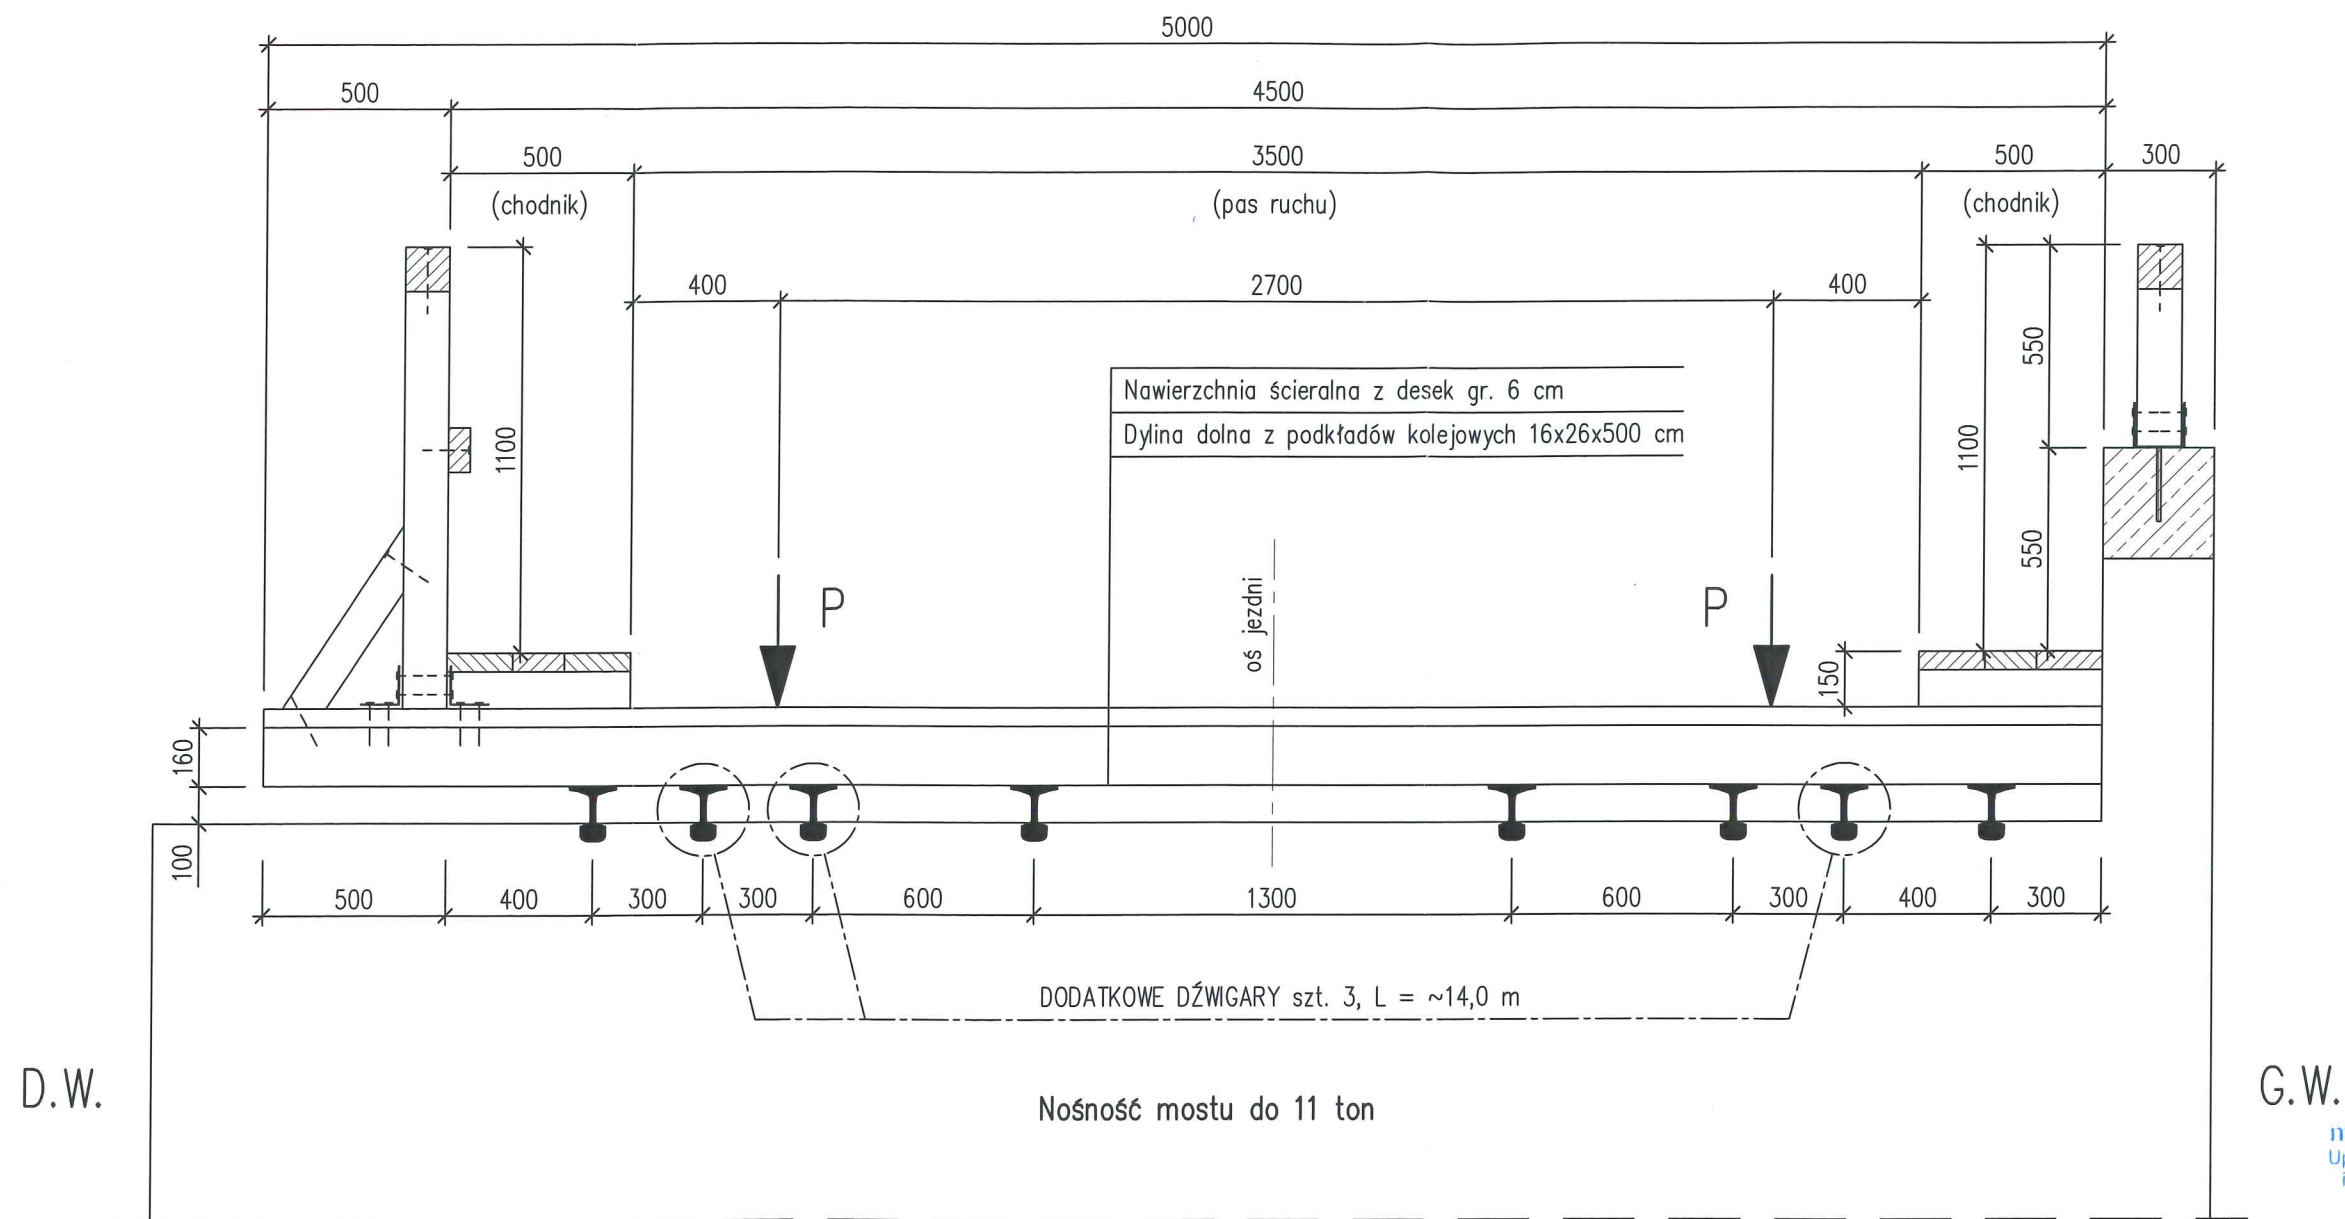

mgr inż. Daniel Kałuziński  
Uprawnienia budowlane do projektowania  
i do kierowania robotami budowlanymi  
bez ograniczeń w specjalności:  
konstrukcyjno-budowlanej  
nr ewid. 94/02/DUW  
*Kałuziński*

BUDOWNICTWO PROJEKTOWANIE INWESTYCJE  
**BPI EUROKAD POLSKA**  
UL. SŁOWACKIEGO 52/5, 58-400 KAMIENNA GÓRA

NAZWA DOKUMENTACJI	Projekt remontu mostu w Zastroniu gm. Szydłowiec na rzece Szabasówce w ciągu drogi gminnej nr 400502W	DATA	11.2014
TYTUŁ RYSUNKU	PRZEKRÓJ POPRZECZNY - KONCEPCJA WZMOCNIENIA DŹWIGARÓW NOŚNYCH	SKALA	1:20
PROJEKTANT	mgr inż. Daniel Kałuziński upr. nr 94/02/DUW	NR RYS.	2.
PROJEKTANT			

Wymiary w [mm]