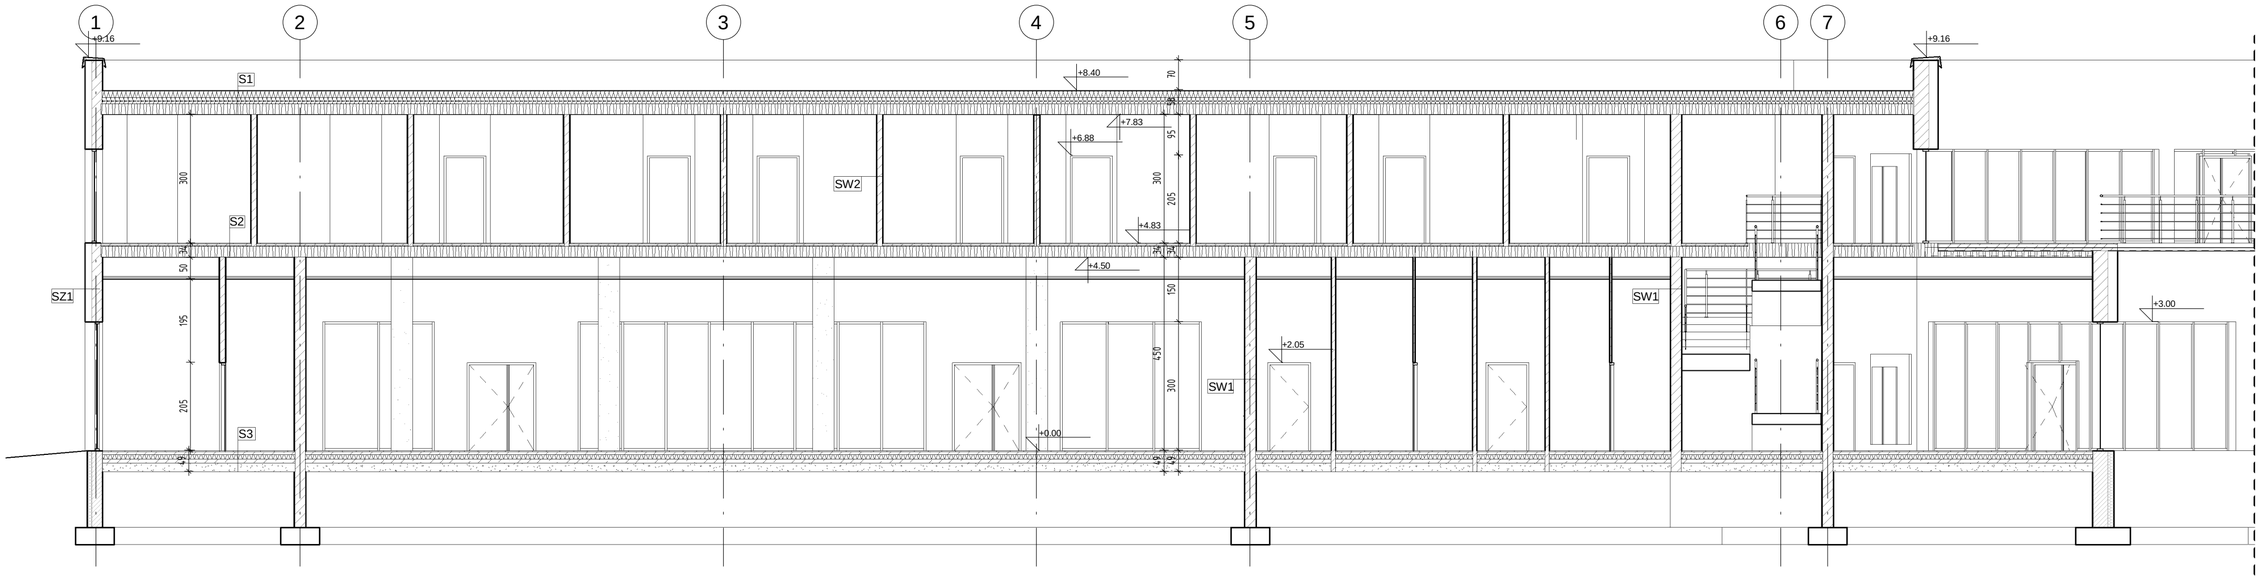

UWAGA:

1. Wszystkie wymiary pomieszczeń podano w świetle ścian z istniejącymi tynkami. Wymiary poszczególnych elementów konstrukcji również uwzględniają istniejące tynki.
2. Wymiary liniowe otworów okiennych i drzwiowych podano w świetle otworów w ścianach od strony wewnętrznej pomieszczeń. Nie uwzględniono zatem istniejących węgarków.
3. Podane w etykietach okien wymiary odnoszą się do światła otworów w ścianie. W przypadku drzwi etykiety podają wymiary w świetle ościeżnic.
4. Z uwagi na odchyłki w liniowości, równoległości oraz prostopadłości ścian, mogą występować różnice w rzeczywistych wymiarach liniowych w stosunku do podanych na rysunku. Różnice te powinny zawierać sie w przedziale ±8cm.
6. Poziom ±0,00 odnosi się do poziomu posadzki parteru budynku. Na rysunkach nie uwzględniono różnic poziomów posadzek wynikających ze spadków w kierunku kratek ściekowych.
7. Wszystkie wymiary sprawdzić z natury na budowie

PROJECT AND DESIGN Sp. z o.o.

05-500 PIASECZNO UL. GEN. MAJ. GROCHOWSKIEGO 7/26

: 501 550 009 projektanddesign@gmail.com

TEMAT:	Opracowanie dokumentacji budowlanej na modernizacje - remont zbiornika wodnego w Szydłowcu oraz zagospodarowanie terenu przyległego.		
INWESTOR:	Urząd Miejski Szydłowiec, pl. Rynek Wielki 1, 26-500 Szydłowiec	BRANŻA:	ARCHITEKTURA
ADRES:	Szydłowiec, Folwarczna 1, 26-500 Szydłowiec		
NAZWA RYS.	Przekrój A-A	SKALA:	1 : 100
STADIUM:	PROJEKT KONCEPCYJNY	DATA:	Luty 2016
OPRACOWAŁ:	mgr inż. arch. Paweł Mielcarz	NR RYS.	A6
PROJEKTANT:			