



Elewacja północna

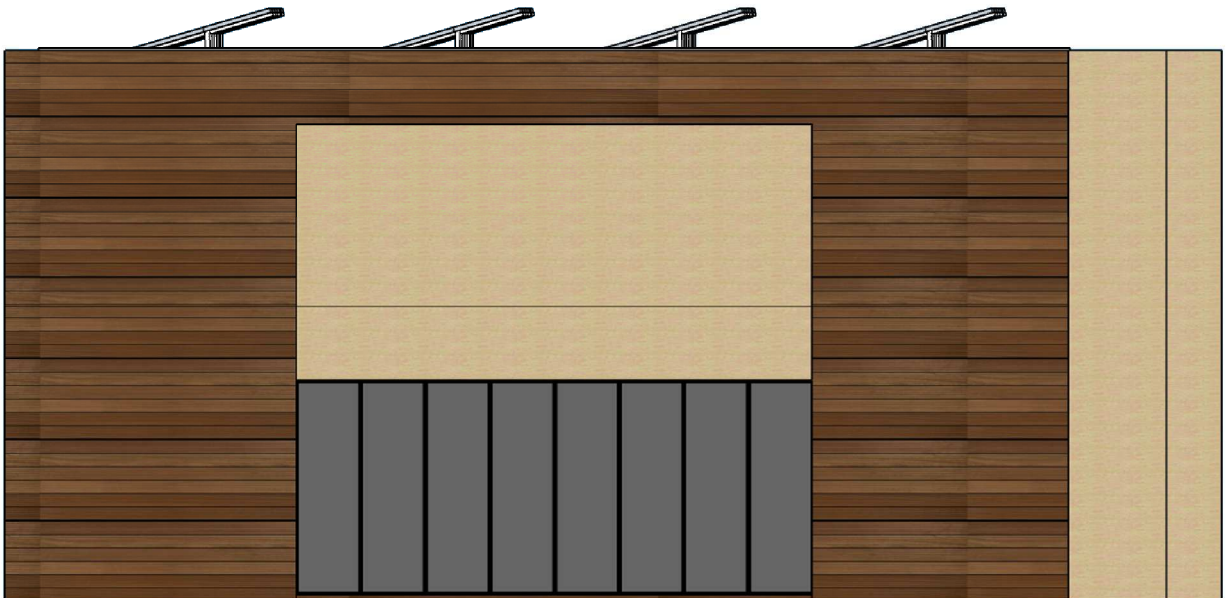

Elewacja wschodnia



Elewacja południowa

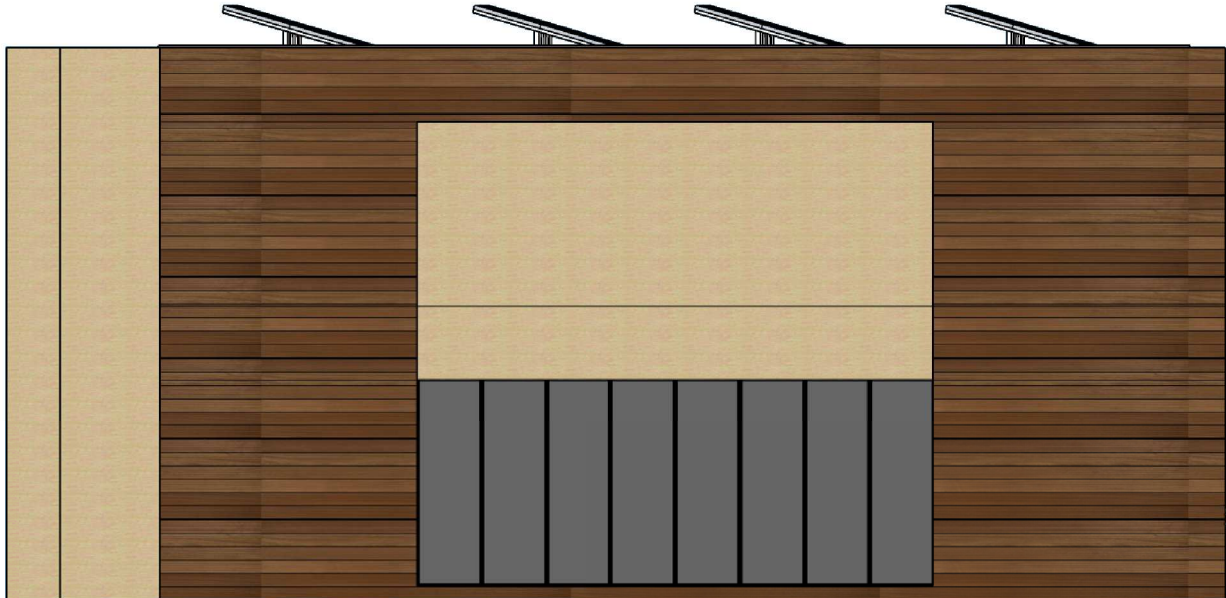

Elewacja zachodnia

UWAGA: 1. Wszystkie wymiary pomieszczeń podano w świetle ścian z istniejącymi tynkami. Wymiary poszczególnych elementów konstrukcji również uwzględniają istniejące tynki. 2. Wymiary liniowe otworów okiennych i drzwiowych podano w świetle otworów w ścianach od strony wewnętrznej pomieszczeń. Nie uwzględniono zatem istniejących węgarków. 3. Podane w etykietach okien wymiary odnoszą się do światła otworów w ścianie. W przypadku drzwi etykiety podają wymiary w świetle ościeżnic. 4. Z uwagi na odchyłki w liniowości, równoległości oraz prostokątności ścian, mogą występować różnice w rzeczywistych wymiarach liniowych w stosunku do podanych na rysunku. Różnice te powinny zawierać się w przedziale ±8cm. 6. Poziom ±0,00 odnosi się do poziomu posadzki parteru budynku. Na rysunkach nie uwzględniono różnic poziomów posadzek wynikających ze spadków w kierunku kratek ściekowych. 7. Wszystkie wymiary sprawdzić z natury na budowie		
PROJECT AND DESIGN Sp. z o.o. 05-500 PIASECZNO UL. GEN. MAJ. GROCHOWSKIEGO 7/26 : 501 550 009 ☒projektanddesign@gmail.com		
TEMAT:	Opracowanie dokumentacji budowlanej na modernizację - remont zbiornika wodnego w Szydłowcu oraz zagospodarowanie terenu przyległego.	
INWESTOR:	Urząd miejski Szydłowiec, pl. Rynek Wielki 1, 26-500 Szydłowiec	BRANŻA: ARCHITEKTURA
ADRES:	Szydłowiec, Folwarczna 1, 26-500 Szydłowiec	SKALA: 1 : 100
NAZWA RYS.	Elewacje - klub fitness	DATA: Luty 2016
STADIUM:	PROJEKT KONCEPCYJNY	NR RYS. A14
OPRACOWAŁ:	mgr inż. arch. Paweł Mielczar	
PROJEKTANT:		