


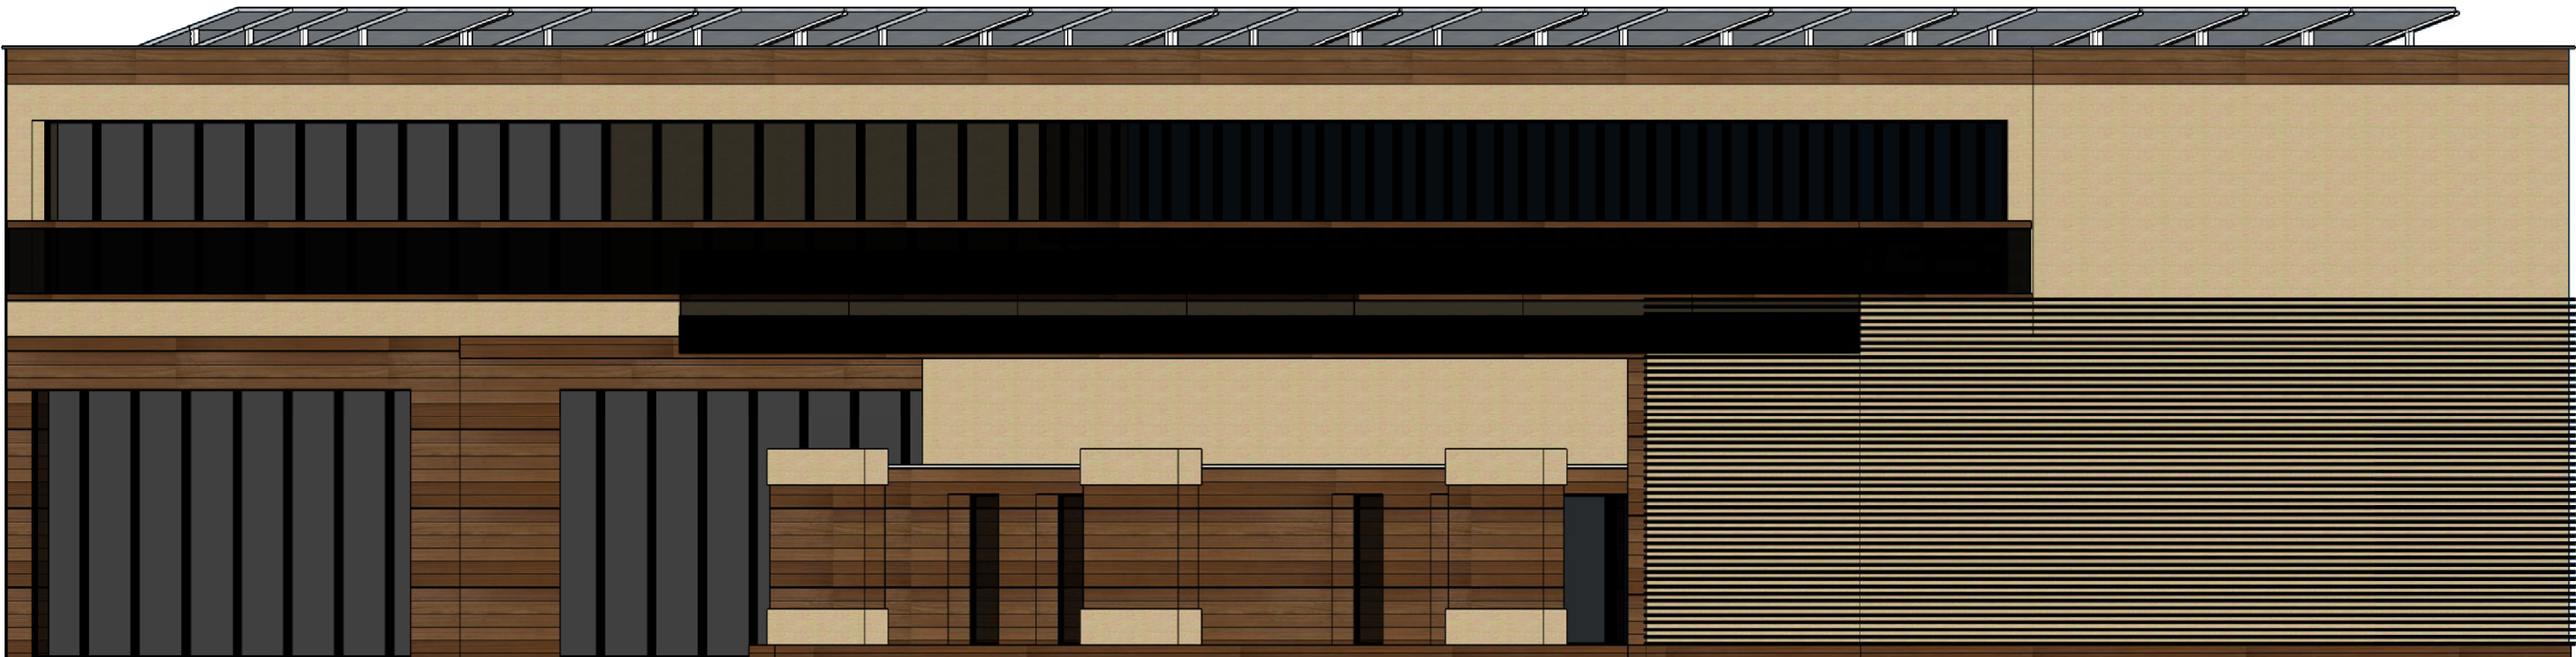

Elewacja południowo-zachodnia



Elewacja północno-wschodnia

- UWAGA:**
1. Wszystkie wymiary pomieszczeń podano w świetle ścian z istniejącymi tynkami. Wymiary poszczególnych elementów konstrukcji również uwzględniają istniejące tynki.
  2. Wymiary liniowe otworów okiennych i drzwiowych podano w świetle otworów w ścianach od strony wewnętrznej pomieszczeń. Nie uwzględniono zatem istniejących węgarków.
  3. Podane w etykietach okien wymiary odnoszą się do światła otworów w ścianie. W przypadku drzwi etykiety podają wymiary w świetle ościeżnic.
  4. Z uwagi na odchyłki w liniowości, równoległości oraz prostokątności ścian, mogą występować różnice w rzeczywistych wymiarach liniowych w stosunku do podanych na rysunku. Różnice te powinny zawierać się w przedziale ±8cm.
  6. Poziom ±0,00 odnosi się do poziomu posadzki parteru budynku. Na rysunkach nie uwzględniono różnic poziomów posadzek wynikających ze spadków w kierunku krątek ściekowych.
  7. Wszystkie wymiary sprawdzić z natury na budowie

PROJECT AND DESIGN Sp. z o.o.		
05-500 PIASECZNO UL. GEN. MAJ. GROCHOWSKIEGO 7/26 : 501 550 009 projektanddesign@gmail.com		
TEMAT:	Opracowanie dokumentacji budowlanej na modernizację - remont zbiornika wodnego w Szydłowiec oraz zagospodarowanie terenu przyległego.	
INWESTOR:	Urząd miejski Szydłowiec, pl. Rynek Wielki 1, 26-500 Szydłowiec	BRANŻA:
ADRES:	Szydłowiec, Folwarczna 1, 26-500 Szydłowiec	ARCHITEKTURA
NAZWA RYS.	Elewacje	SKALA:
STADIUM:	PROJEKT KONCEPCYJNY	1 : 100
OPRACOWAŁ:	mgr inż. arch. Paweł Mielczar	DATA:
PROJEKTANT:		Luty 2016
		NR RYS.
		A10