



PLAN SYTUACYJNY

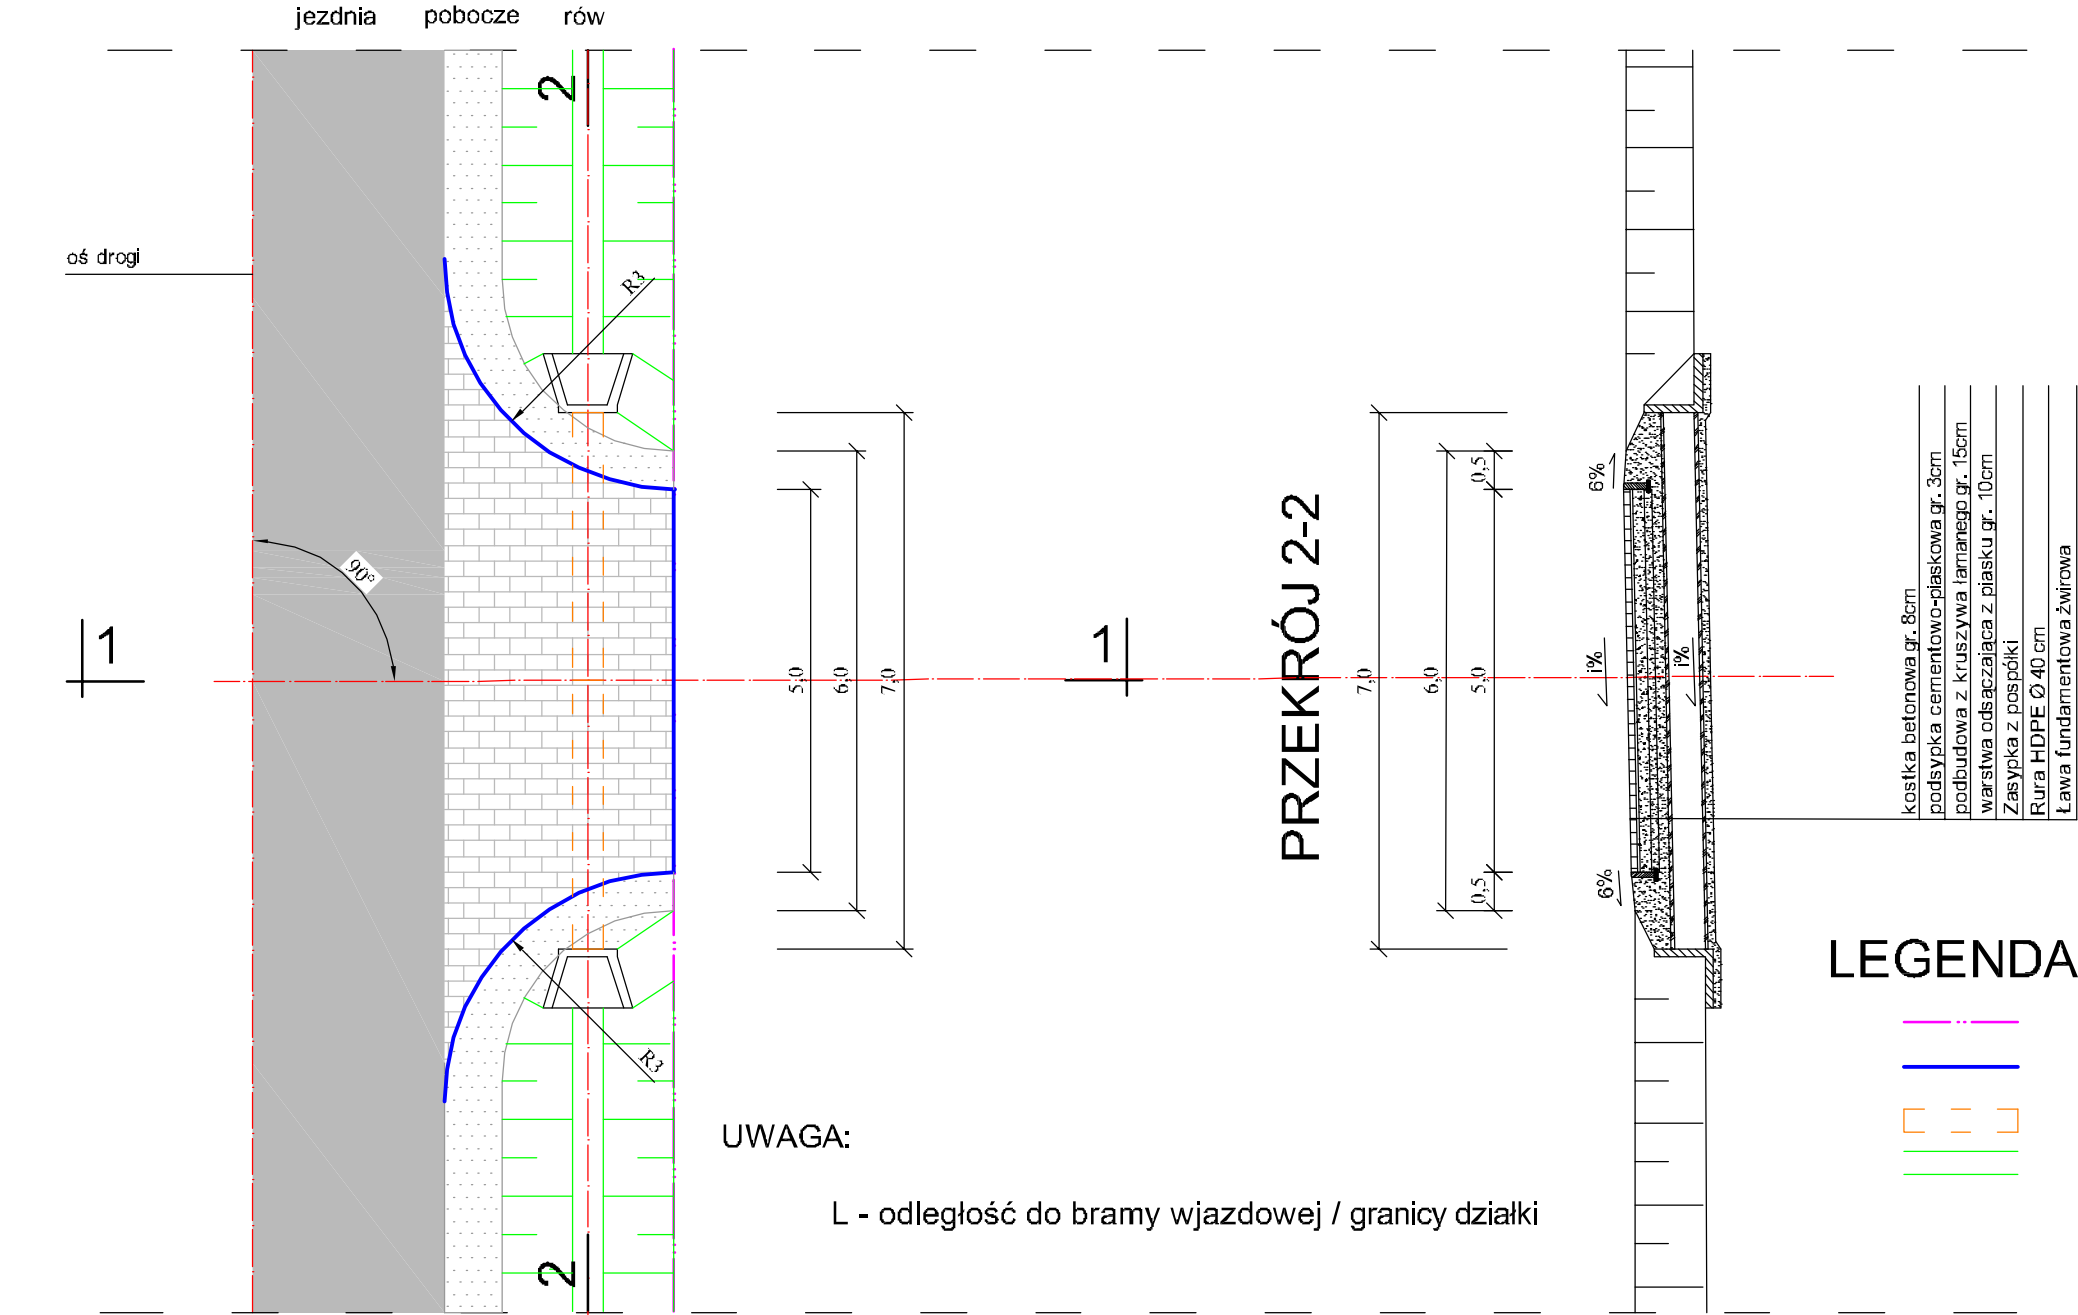


LEGENDA:

- granica opracowania
- obrzeże betonowe 8x30
- przepust
- rów

PRZEKRÓJ 1-1

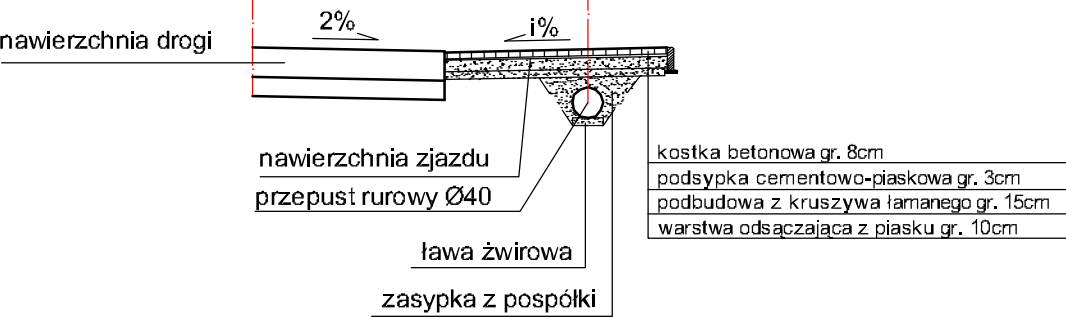

PRZEKRÓJ 2-2

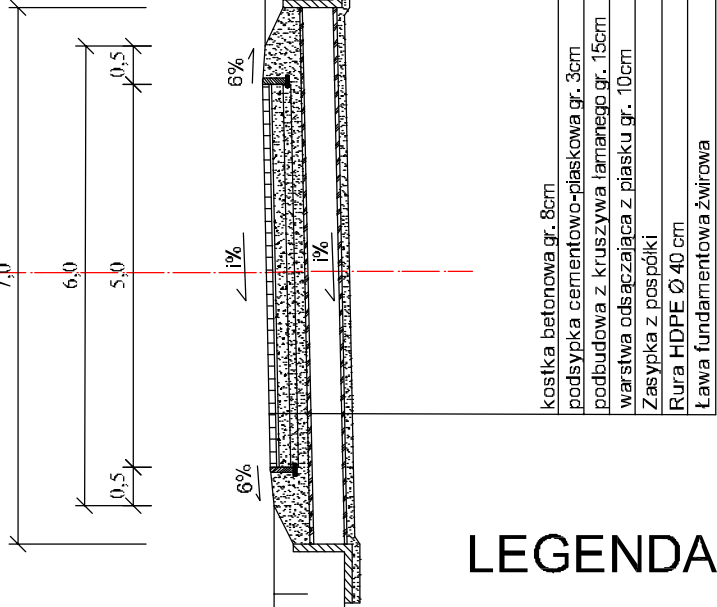

ZAMAWIAJĄCY:		WYKONAWCA:		
MIASTO I GMINA SZYDŁOWIEC 26-500 SZYDŁOWIEC RYNEK WIELKI 1		"PRO-RAD" Jacek Kowalczewski ul. Wałowa 16/18/U-3 26-600 Radom		
AUTORZY	IMIĘ I NAZWISKO	BRANŻA	NR UPRAWNIEŃ	PODPIS
Projektant	mgr inż. Jacek Kowalczewski	konstrukcyjno-budowlana	WBK-II-K-8386/RA/65 79	
Temat: PRZEBUDOWA DROGI GMINNEJ W MIEJSCOWOŚCI CIECHOSTOWICE				
Nazwa rysunku: ZJAZD PRZEZ RÓW				
Branża: konstrukcyjno-budowlana		Stadium: PROJEKT BUDOWLANY		
Data: 02.2014	Skala: 1:100	Nr umowy: zlecenie		
Nr rysunku:		4/3		