

**UCHWAŁA Nr 126/XX/16
RADY MIEJSKIEJ W SZYDŁOWCU**

z dnia 2 czerwca 2016 r.

w sprawie przystąpienia do sporządzenia zmiany miejscowego planu zagospodarowania przestrzennego północno – wschodniej części miasta Szydłowca zatwierdzonego Uchwałą Rady Miejskiej Nr 96/XVI/12 z dnia 26.03.2012 roku.

Na podstawie art. 18 ust. 2 pkt 5 ustawy z dnia 8 marca 1990 r. o samorządzie gminnym (Dz. U. z 2016 r. poz. 446) oraz art. 14 ust. 1 ustawy z dnia 27 marca 2003 r. o planowaniu i zagospodarowaniu przestrzennym (t.j. Dz. U. z 2015 r. poz. 199 z późn. zm.), uchwala się co następuje:

§ 1.

Przystępuje się do sporządzenia zmiany miejscowego planu zagospodarowania przestrzennego północno – wschodniej części miasta Szydłowca zatwierdzonego Uchwałą Rady Miejskiej Nr 96/XVI/12 z dnia 26.03.2012 roku.

§ 2.

Granice obszaru objętego projektem zmiany planu, o którym mowa w § 1, określa załącznik graficzny nr 1 do niniejszej uchwały.

§ 3.

Przedmiot i zakres zmiany planu powinien odpowiadać problematyce określonej w art. 15 ustawy z dnia 27 marca 2003 roku o planowaniu i zagospodarowaniu przestrzennym.

§ 4.


Wykonanie uchwały powierza się Burmistrzowi Szydłowca.

§ 5.

Uchwała wchodzi w życie z dniem podjęcia.

Przewodniczący Rady Miejskiej


Marek Artur Koniarczyk

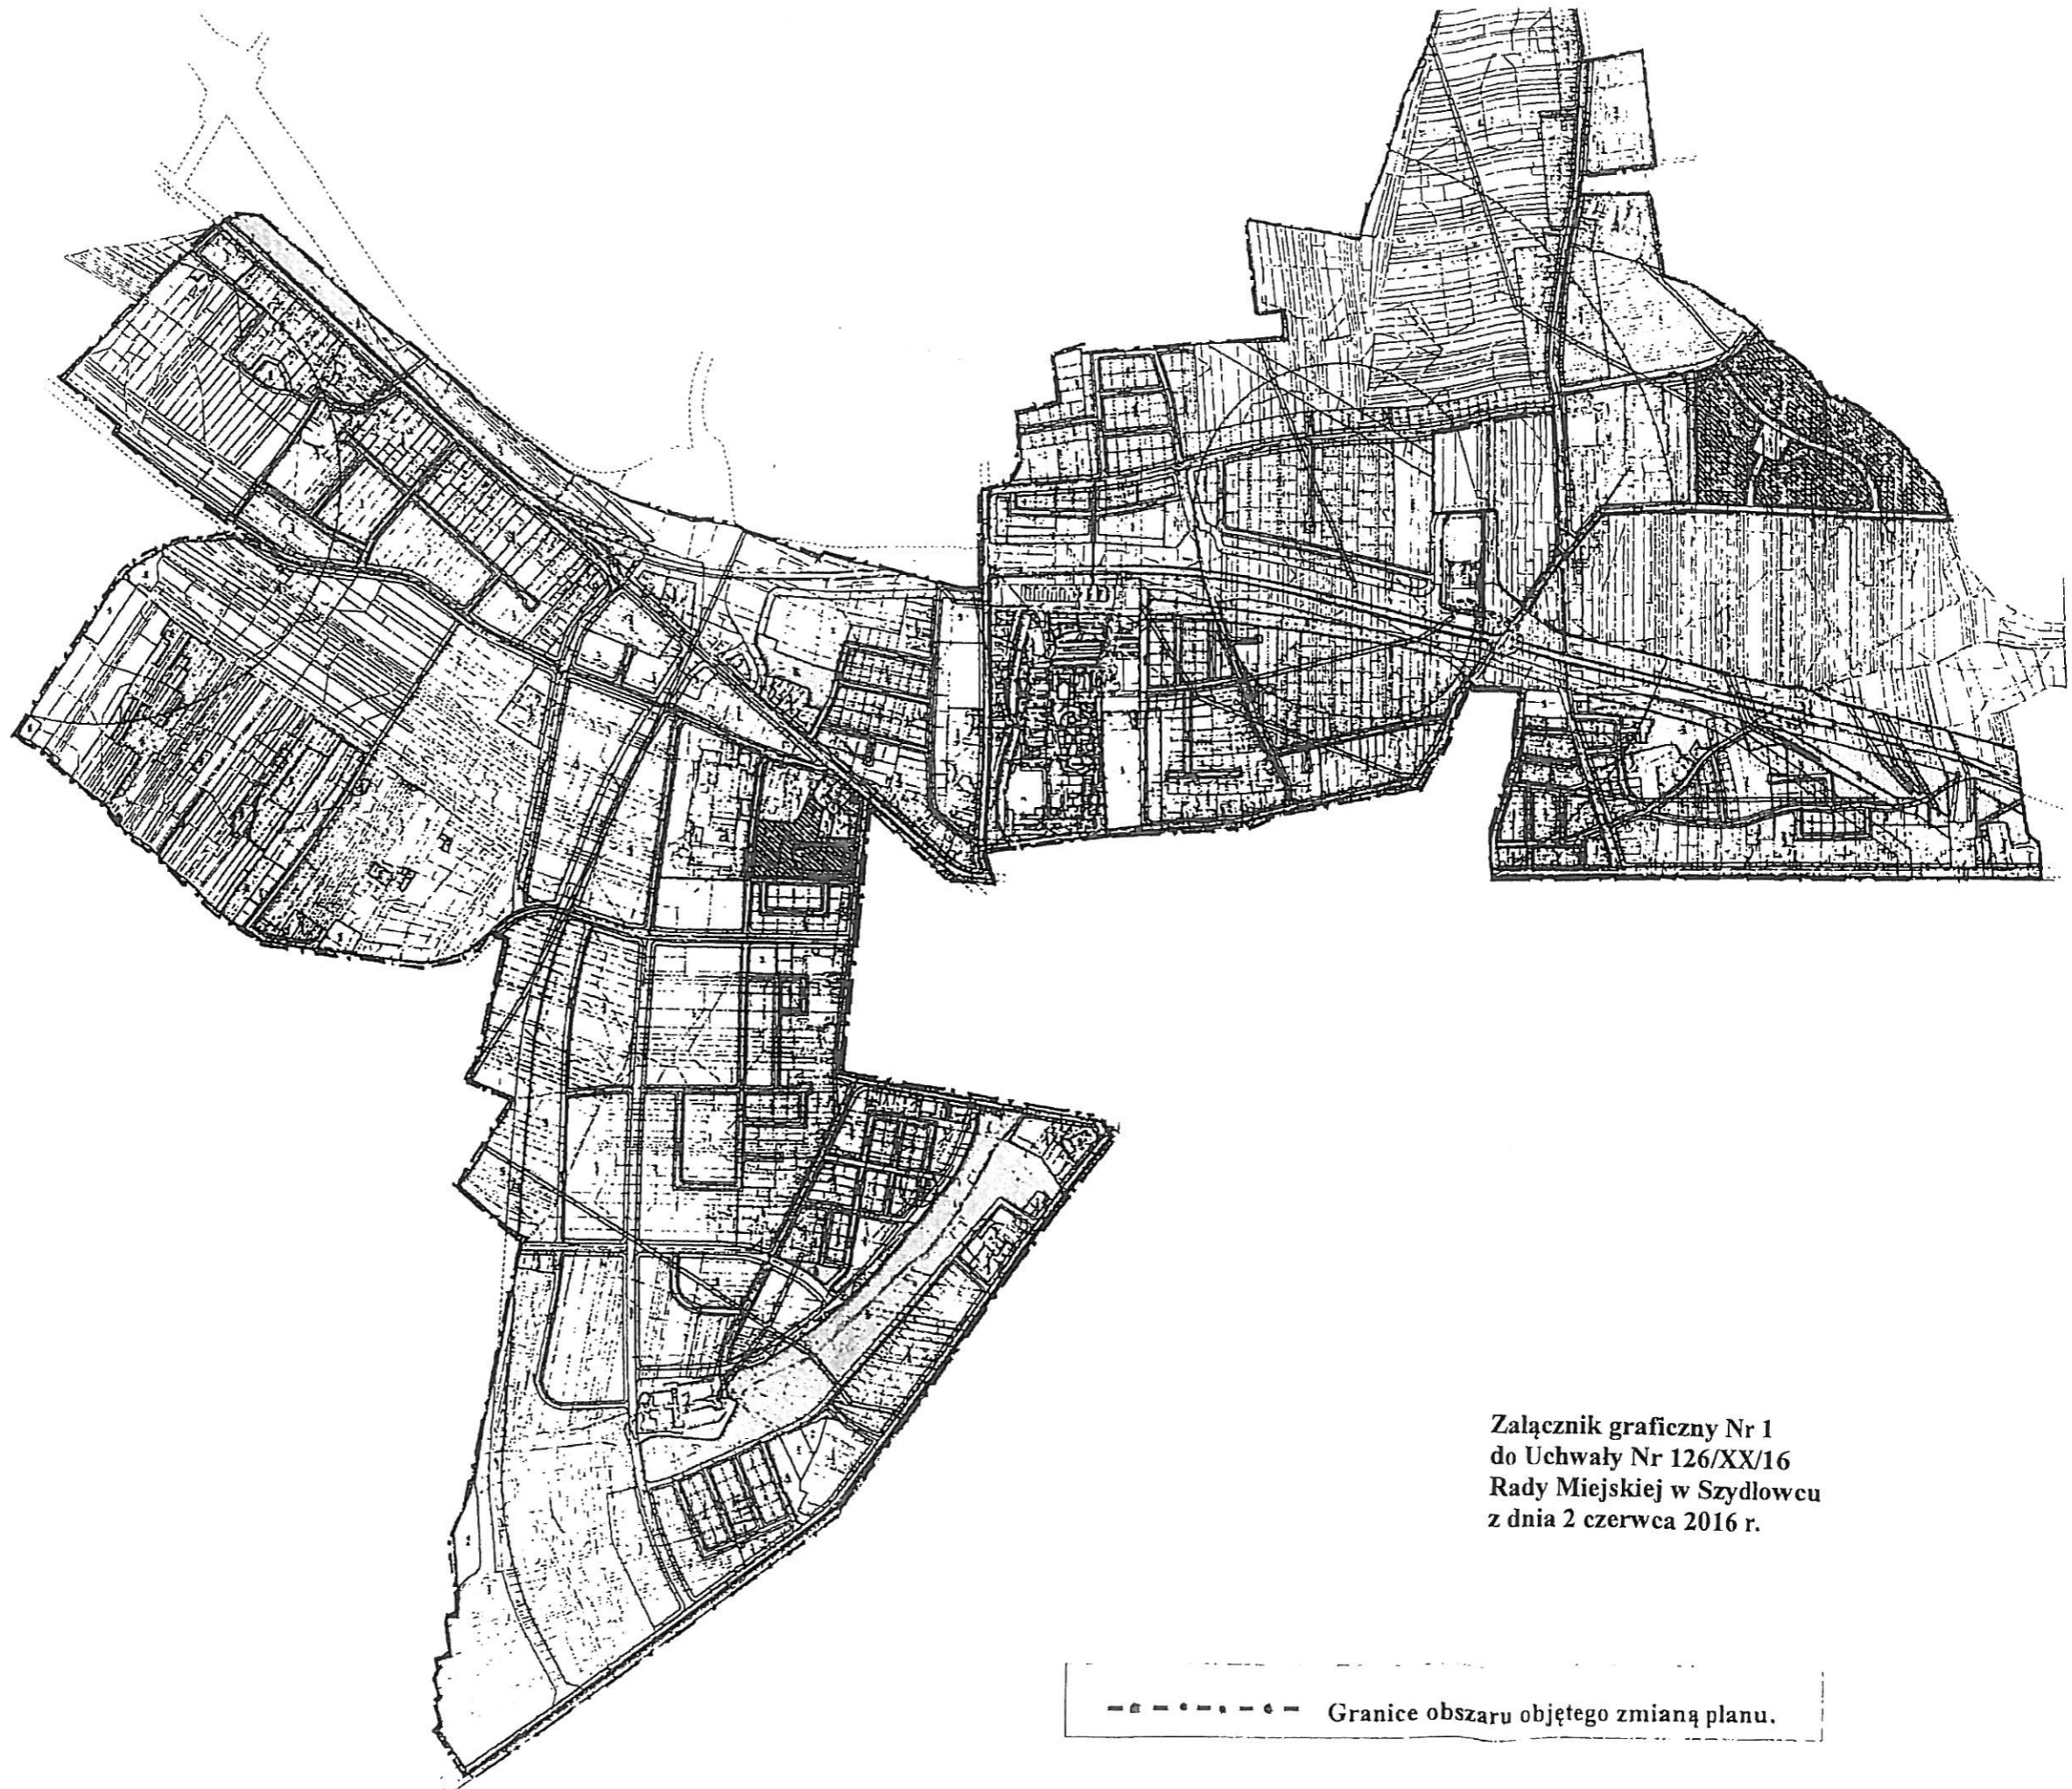

Załącznik graficzny Nr 1
do Uchwały Nr 126/XX/16
Rady Miejskiej w Szydłowcu
z dnia 2 czerwca 2016 r.

--- Granice obszaru objętego zmianą planu.