




PRZEKRÓJ PRZEZ CHODNIK I JEZDNIĘ WERSJA I

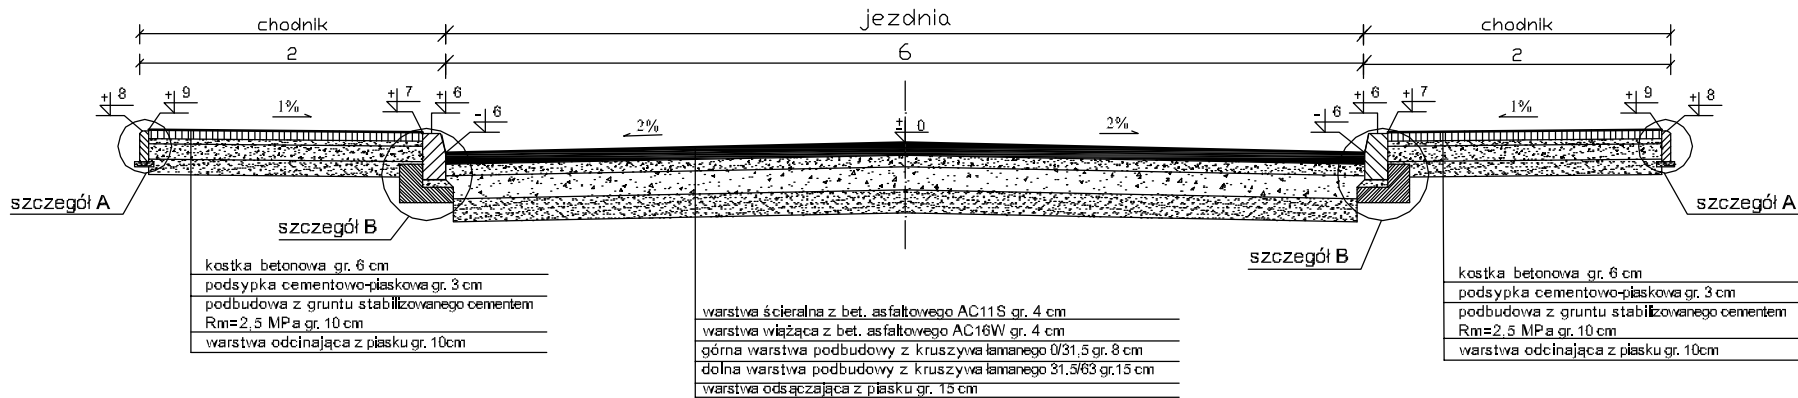


PRZEKRÓJ PRZEZ ZJAZD

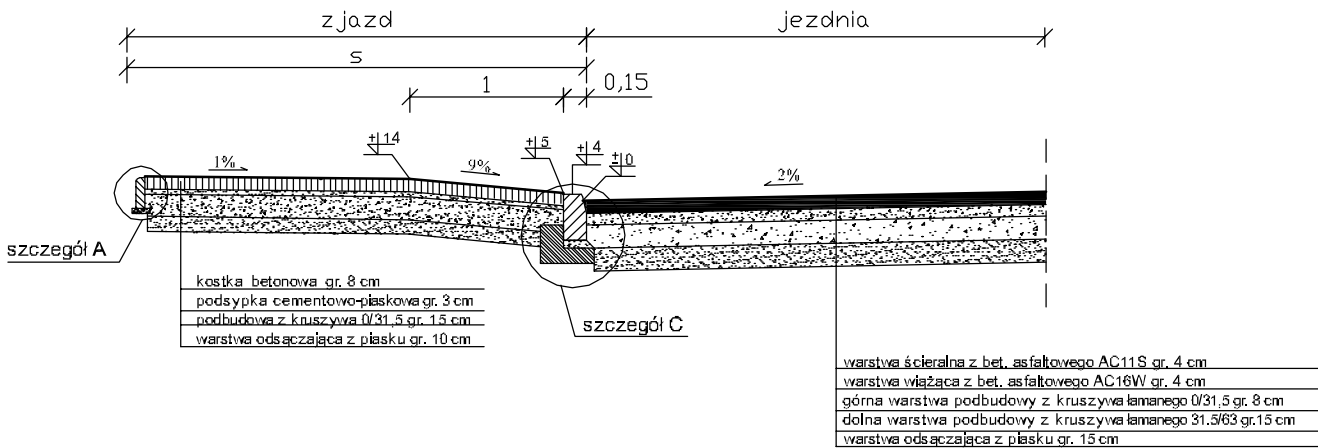


PRZEKRÓJ PRZEZ CHODNIK I JEZDNIĘ WERSJA II

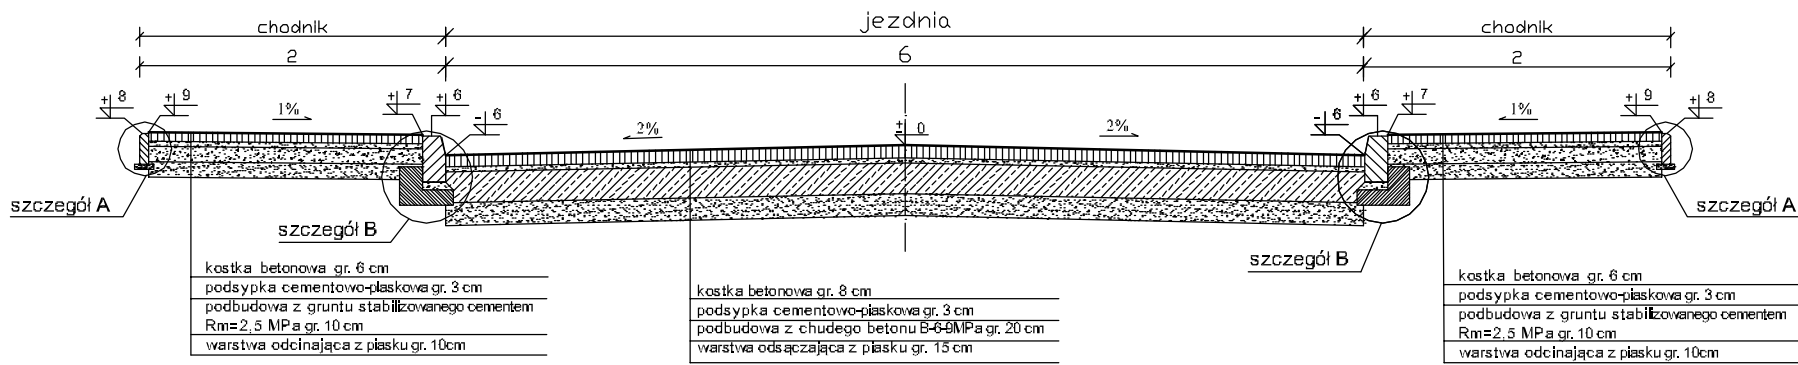


PRZEKRÓJ PRZEZ ZJAZD

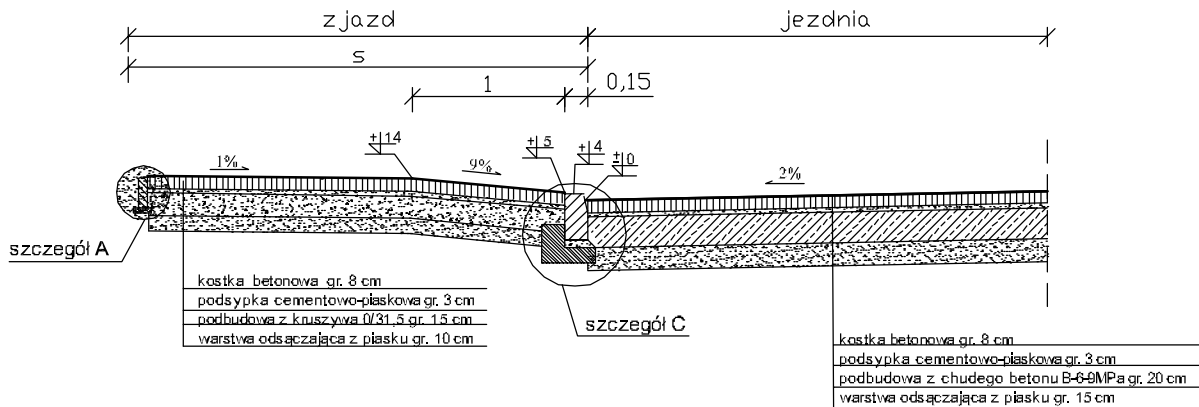


PRZEKRÓJ PRZEZ CIĄG PIESZO-JEZDNY

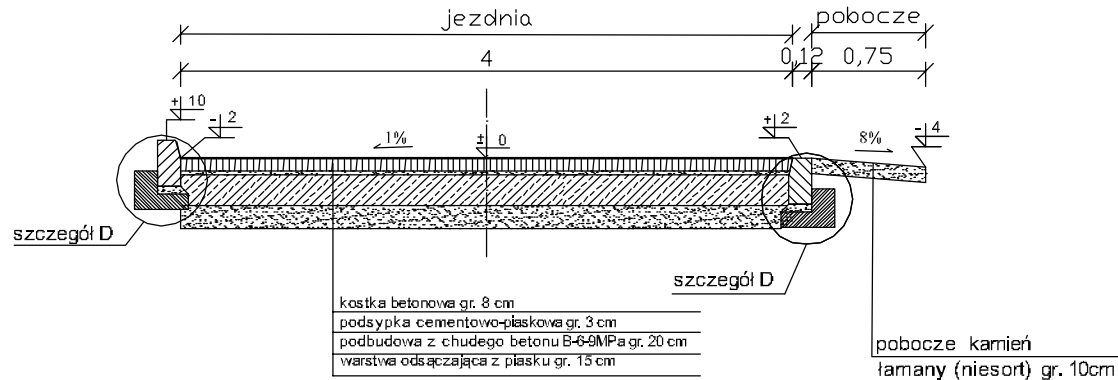


skala 1:20  
szczegół A

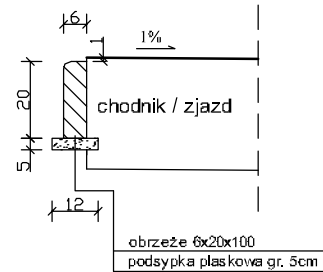


skala 1:20  
szczegół B

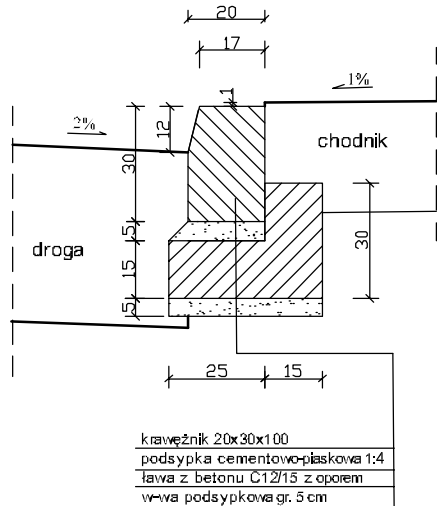

skala 1:20  
szczegół C

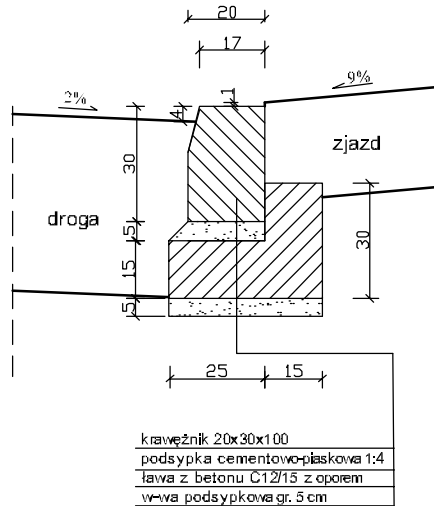

skala 1:20  
szczegół D

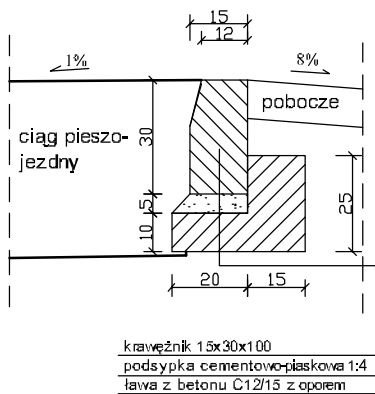

ZAMAWIAJĄCY:		WYKONAWCA:		
MIASTO I GMINA SZYDLÓWIEC 26-500 SZYDLÓWIEC RYNEK WIELKI 1		"PRO-RAD" Jacek Kowalczewski ul. Wałowa 16/18/U-3 26-600 Radom		
AUTORZY	IMIĘ I NAZWISKO	BRANŻA	NR UPRAWNIENI	PODPIS
Projektant	mgr inż. Jacek Kowalczewski	konstrukcyjno-budowlana	WBK-II-K-8386/RA/133/81	
Temat:				
BUDOWA ULICY PARKOWEJ, SPACEROWEJ, ŻEROMSKIEGO MICKIEWICZA I KOCHANOWSKIEGO W SZYDLÓWCU				
Nazwa rysunku:				
PRZEKROJE KONSTRUKCYJNE				
Branża:	konstrukcyjno-budowlana	Stadium:	PROJEKT BUDOWLANY	
Data:	10.2012	Skala:	1:50	Nr umowy:
Nr rysunku:		4		