




PRZEKRÓJ PRZEZ ZATOKĘ AUTOBUSOWĄ

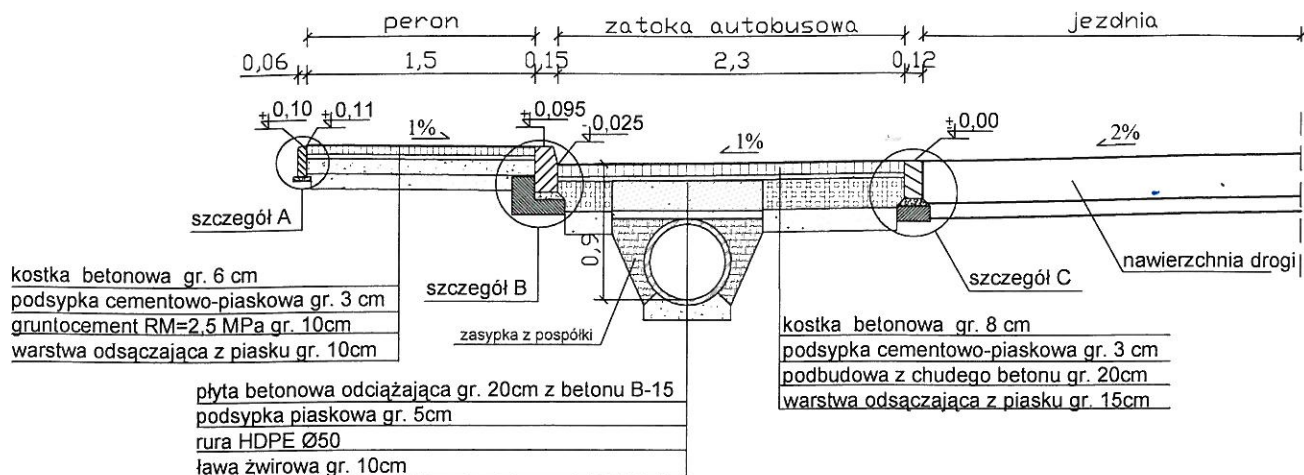

skala 1:20
szczegół A

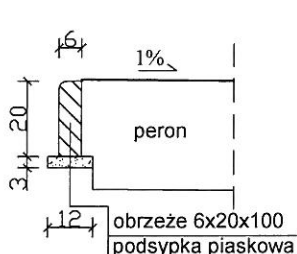

skala 1:20
szczegół B

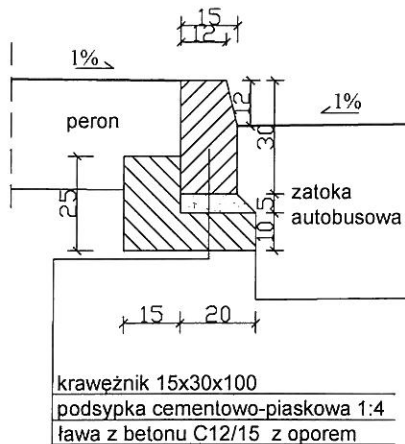

skala 1:20
szczegół C



ZAMAWIAJĄCY:		WYKONAWCA:		
MIASTO I GMINA SZYDŁOWIEC 26-500 SZYDŁOWIEC RYNEK WIELKI 1		"PRO-RAD" Jacek Kowalczewski ul. Wałowa 16/18/U-3 26-600 Radom		
AUTORZY	IMIĘ I NAZWISKO	BRANŻA	NR UPRAWNIEN	PODPIS
Projektant	mgr inż. Jacek Kowalczewski	konstrukcyjno-budowlana	WBK-II-K-8386/RA/65/79	
Temat:				
PRZEBUDOWA DROGI GMINNEJ W MIEJSCOWOŚCI ŁAZY				
Nazwa rysunku:				
PRZEKRÓJ PRZEZ ZATOKĘ AUTOBUSOWĄ				
Branża: konstrukcyjno-budowlana		Stadium: PROJEKT BUDOWLANY		
Data: 12.2013	Skala: 1: 50, 1:20	Nr umowy: zlecenie		
Nr rysunku:		4/4		