
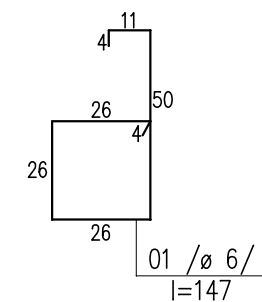
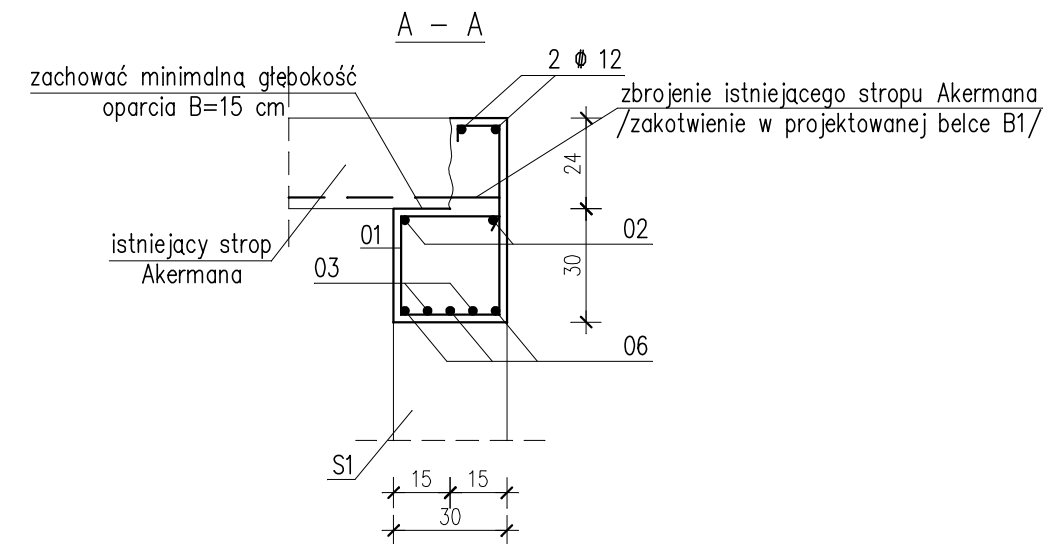
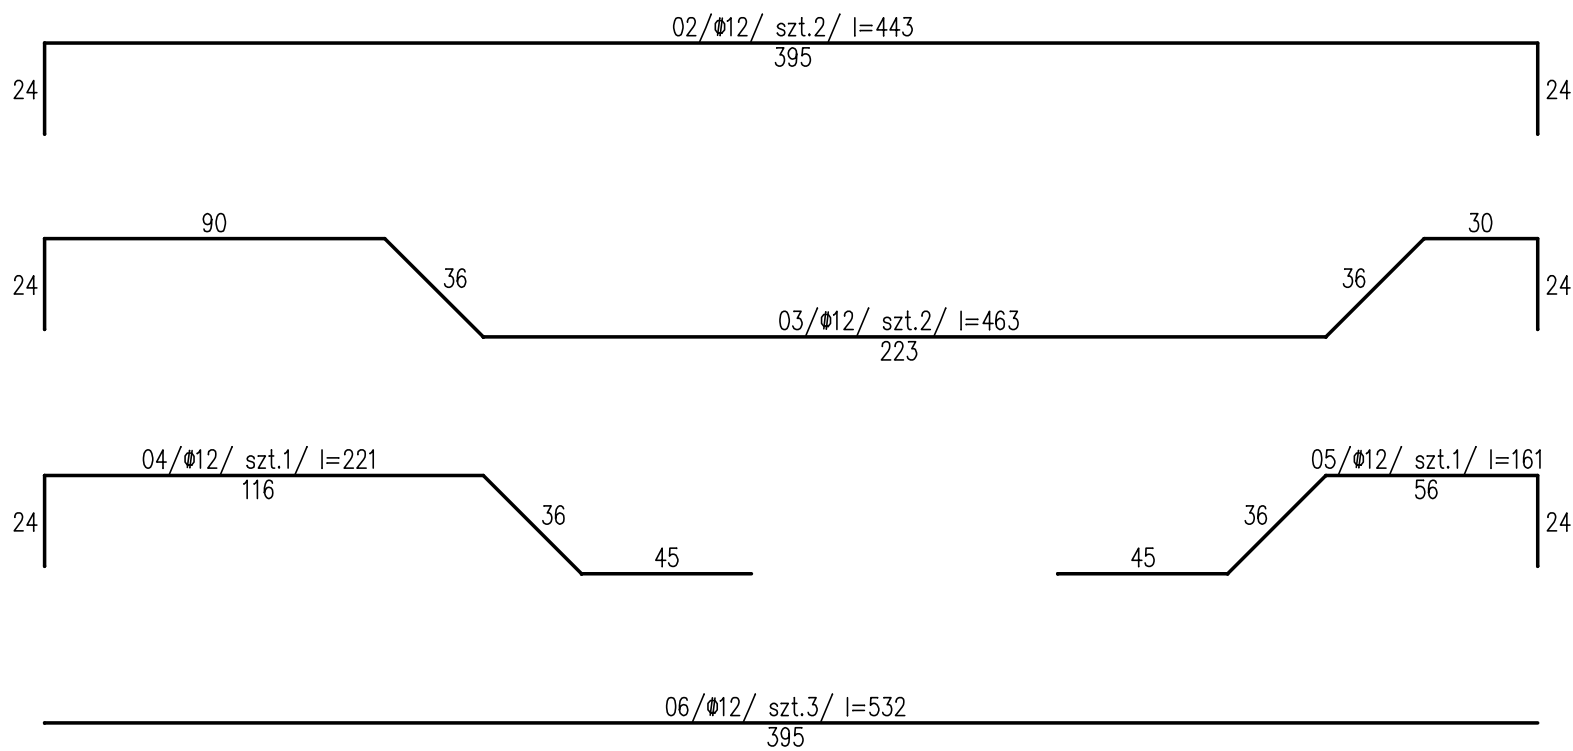


BELKA ŻELBETOWA B1
WYK. SZT. 1

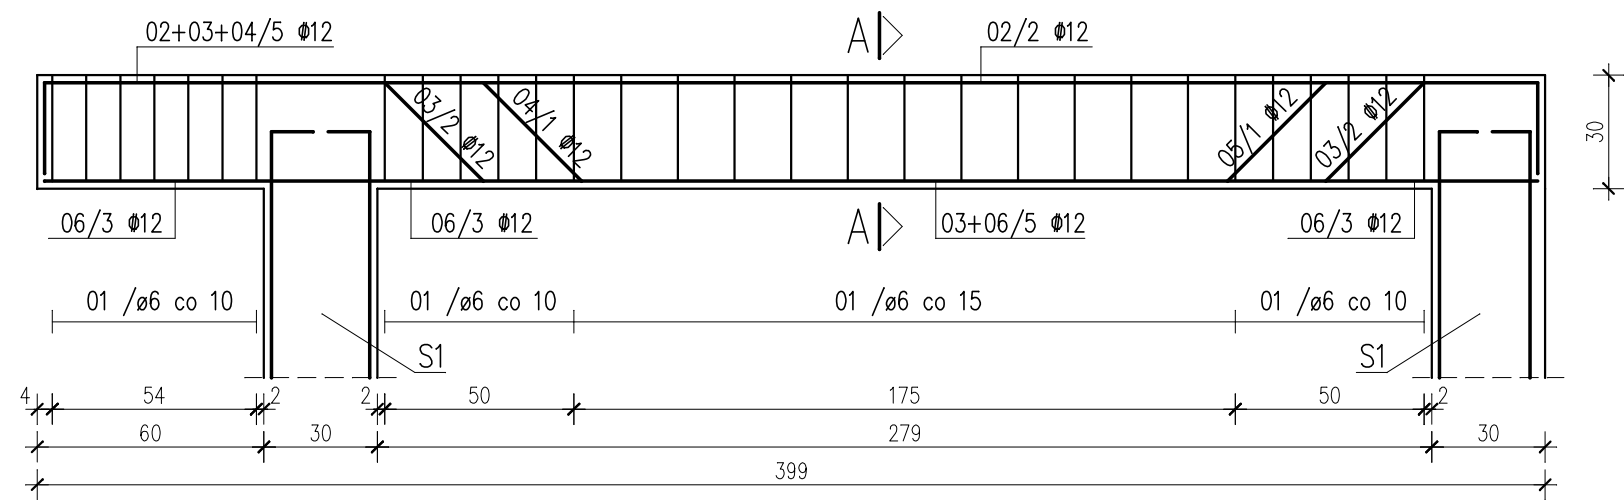

UWAGA:
1. Wszystkie wymiary zweryfikować w naturze

BETON KL. C16/20
STAL:
oznaczenie \emptyset – KL. A–O
oznaczenia Φ – KL. A–III

BUDYNEK INKUBATORA PRZEDSIĘBIORCZOŚCI			Szydłowiec, dz. nr ewid. 1398/1		
1 : 20	ELEMENTY MONOLITYCZNE KONSTRUKCJI			Arkusz	K.3.3
Projektant	M.K. Siembiot /upr. nr 346–Km/73/	spec. arch.			IV/09
Sprawdzający	R.P. Piotrowski /upr. nr GP–167/92/	spec. konstr.–bud.			IV/09
Wykonał	P. Bednarczyk				IV/09