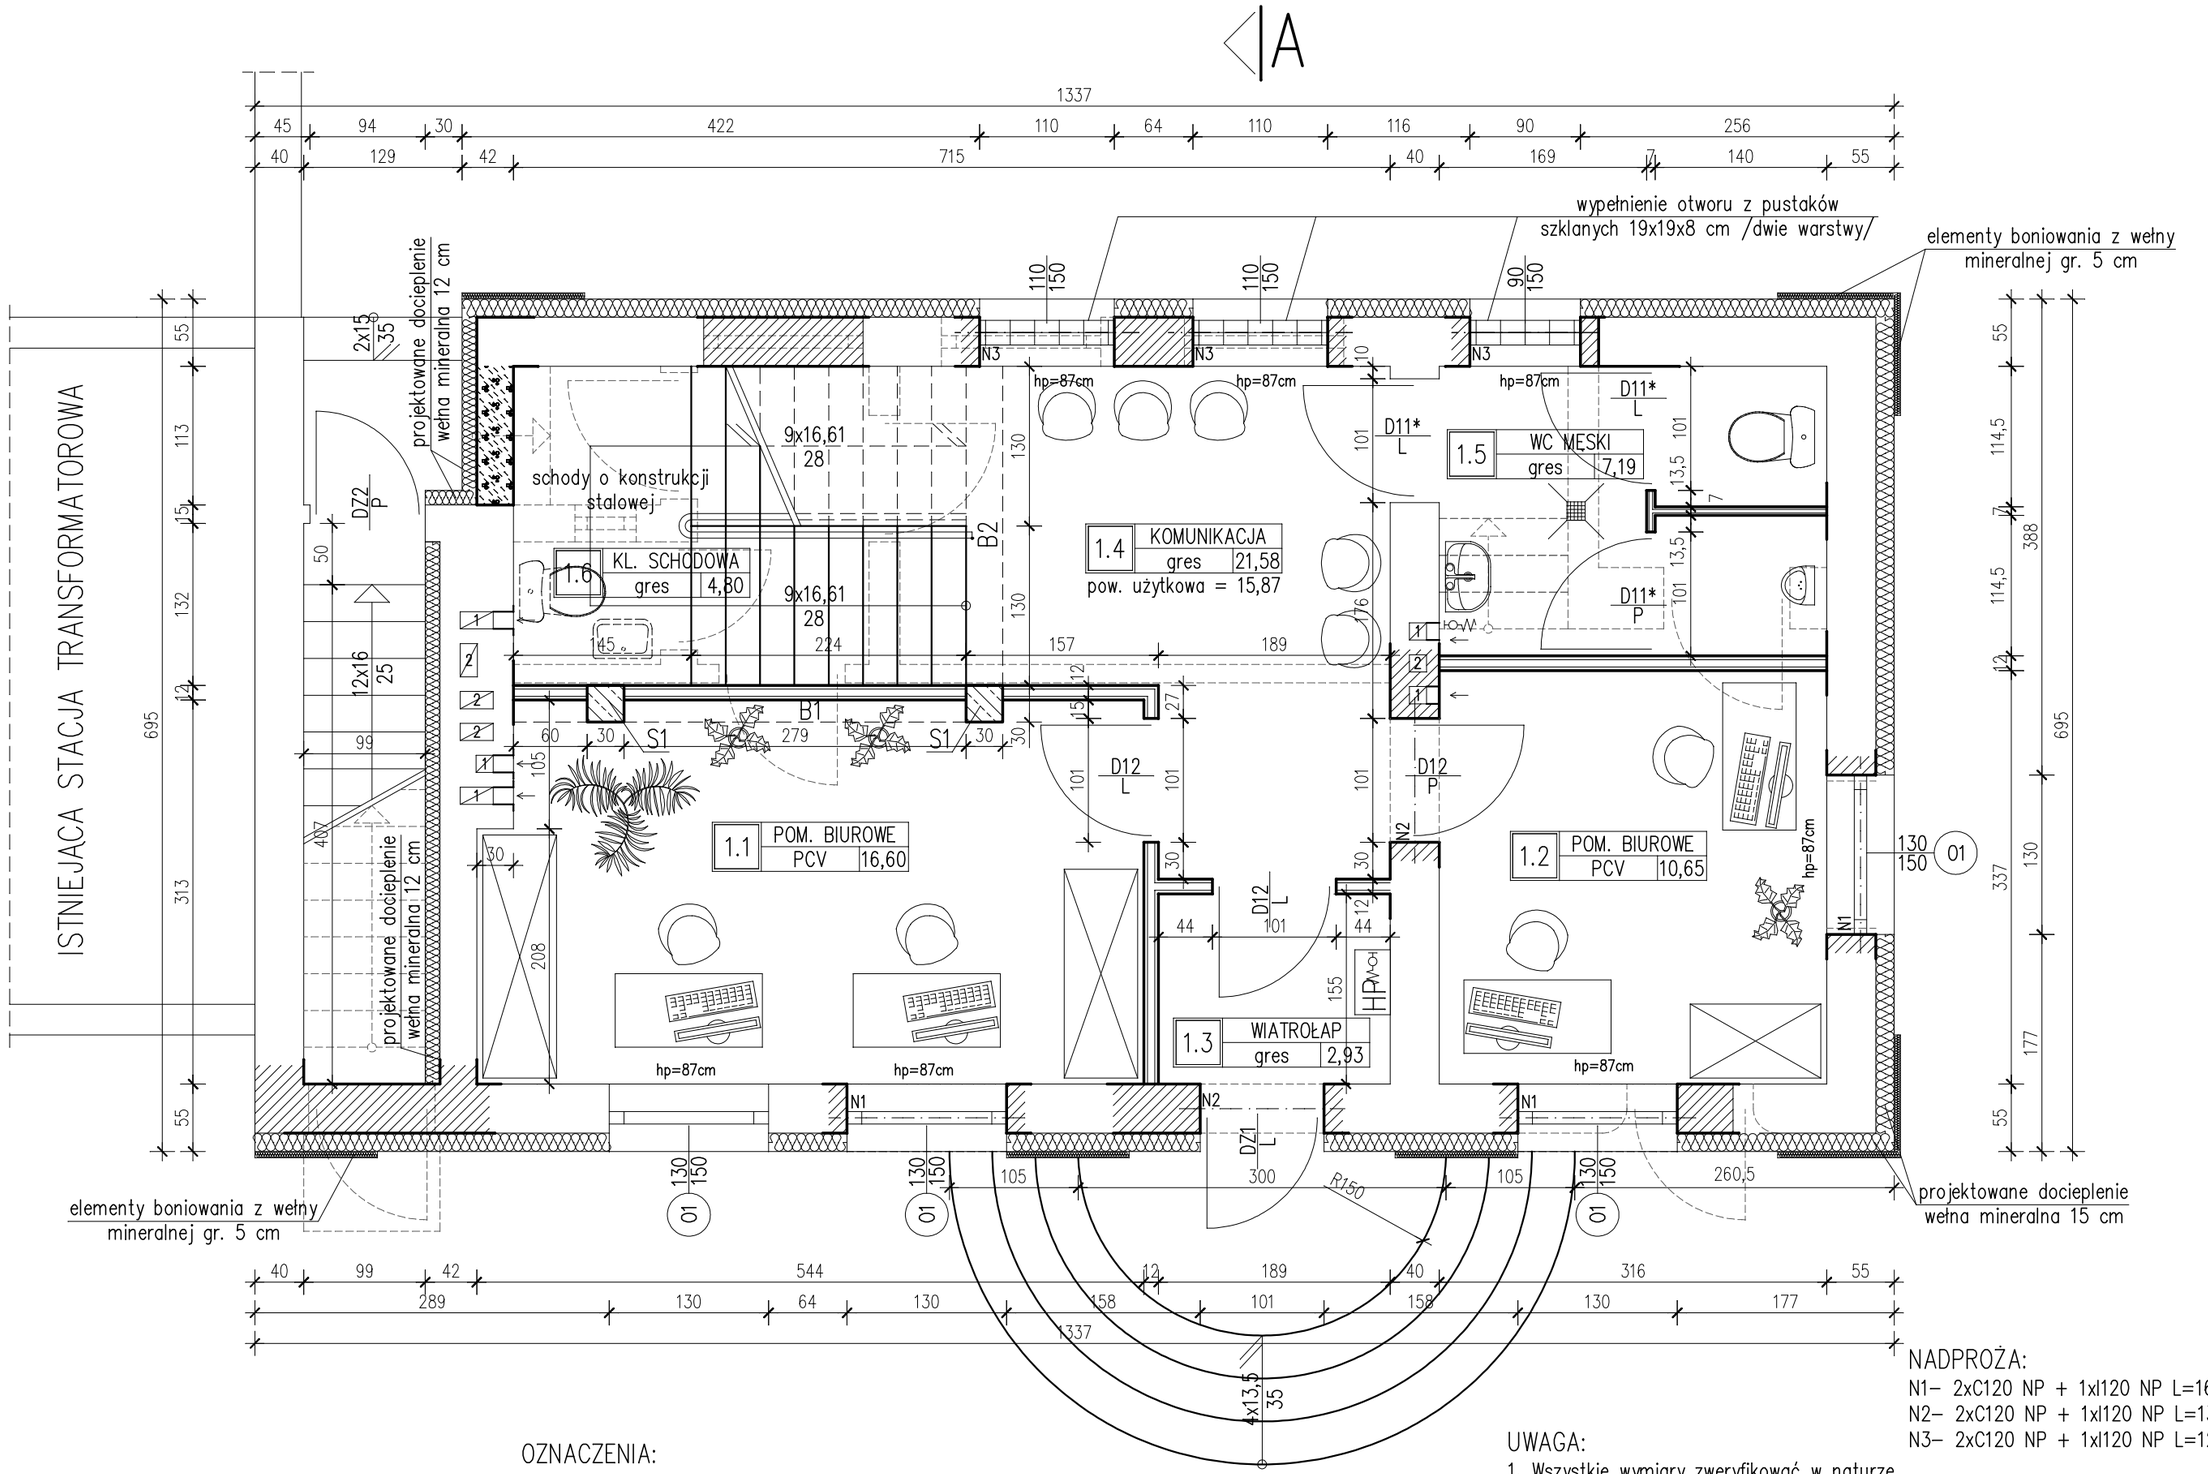

BUDYNEK INKUBATORA PRZEDSIĘBIORCZOŚCI		Szydłowiec, dz. nr ewid. 1398/1		
1 : 50	RZUT PARTERU – STAN PROJEKTOWANY		Arkusz	A.2
Projektant	R.P. Piotrowski /upr. nr GP–169/92/	spec. arch.		IV/09
Sprawdzający	M.K. Siembiot /upr. nr 346–Km/73/	spec. arch.		IV/09
Wykonał	P. Bednarczyk			IV/09