



ELEWACJA WSCHODNIA

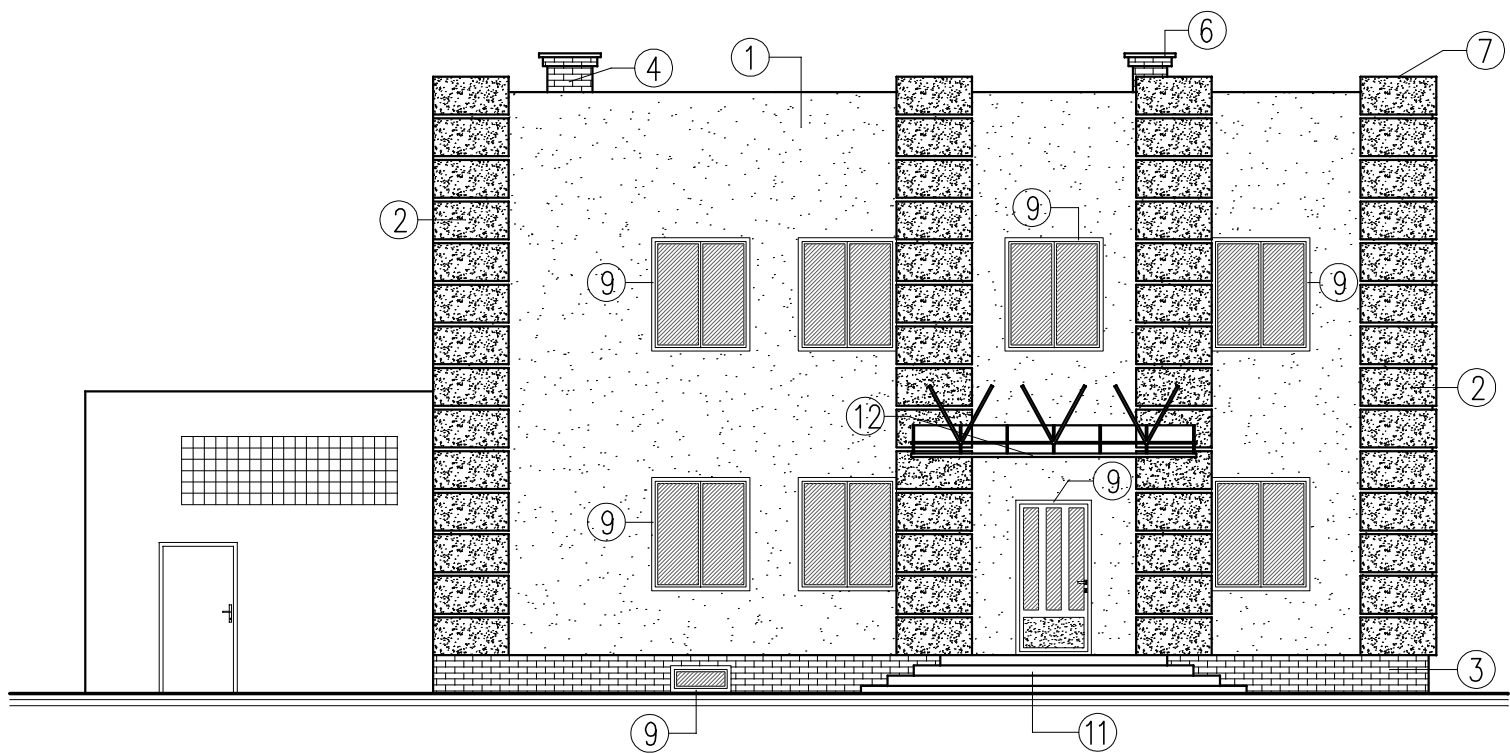

ELEWACJA PÓŁNOCNA

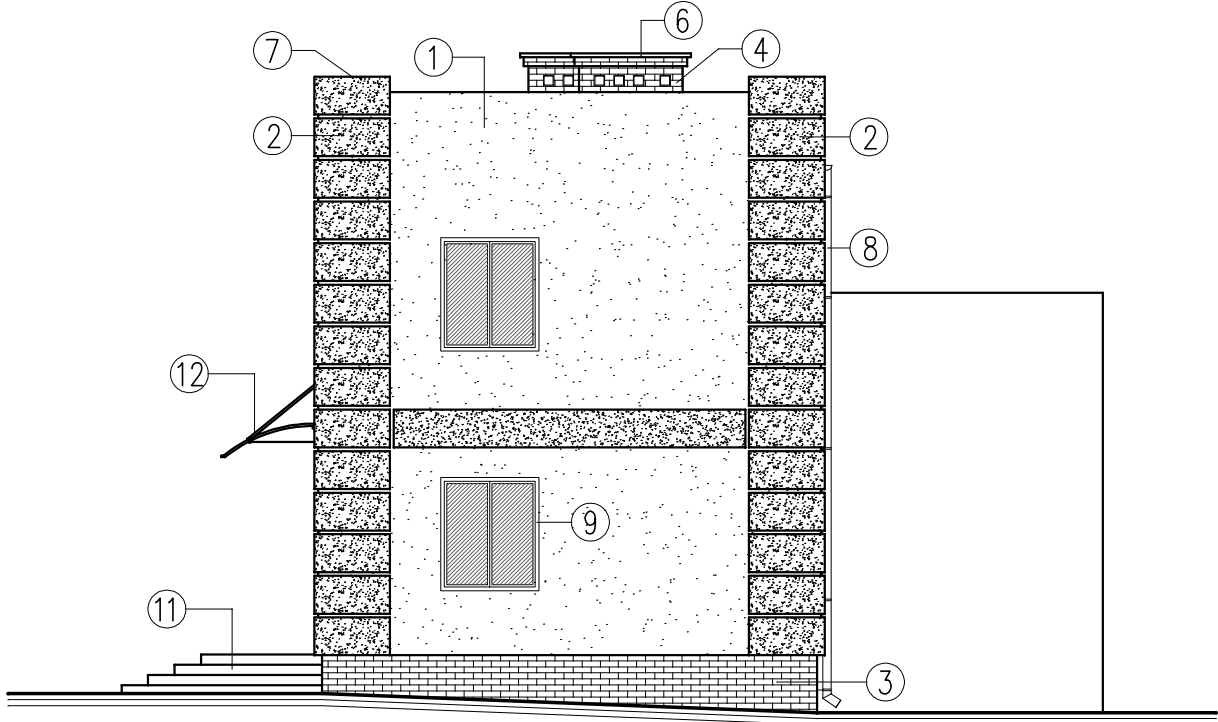

KOLORYSTYKA ELEWACJI:

- ① – farba silikonowa w kolorze ecru /ściany budynku/
- ② – farba silikonowa w kolorze beżowym /elementy boniowania/
- ③ – elewacyjne płytki żywiczne w kolorze brązowym /cokół budynku/
- ④ – cegła klinkierowa w kolorze brązowym /kominy ponad połacią dachu/
- ⑤ – papa termozgrzewalna w kolorze czarnym /pokrycie dachu/
- ⑥ – beton barwiony w kolorze brązowym /czapki kominowe/
- ⑦ – blacha płaska powlekana w kolorze brązowym /obróbki blacharskie/
- ⑧ – rynny i rury spustowe PCV w kolorze brązowym
- ⑨ – stolarka okienna i drzwiowa PCV w kolorze brązowym
- ⑩ – pustaki szklane w kolorze miodowym
- ⑪ – płytki gresowe mrozoodporne w kolorze szarym /okładzina schodów zewnętrznych/
- ⑫ – poliwęglan w kolorze mlecznym /daszek nad wejściem/

BUDYNEK INKUBATORA PRZEDSIĘBIORCZOŚCI		Szydłowiec, dz. nr ewid. 1398/1		
1 : 100	ELEWACJE – STAN PROJEKTOWANY			Arkusz A.6
Projektant	R.P. Piotrowski /upr. nr GP-169/92/	spec. arch.		IV/09
Sprawdzający	M.K. Siembiot /upr. nr 346-Km/73/	spec. arch.		IV/09
Wykonał	P. Bednarczyk			IV/09