



- OZNACZENIA:
- elementy do rozbiórki
 - elementy istniejące
 - elementy projektowane

B-B
skala 1 : 20

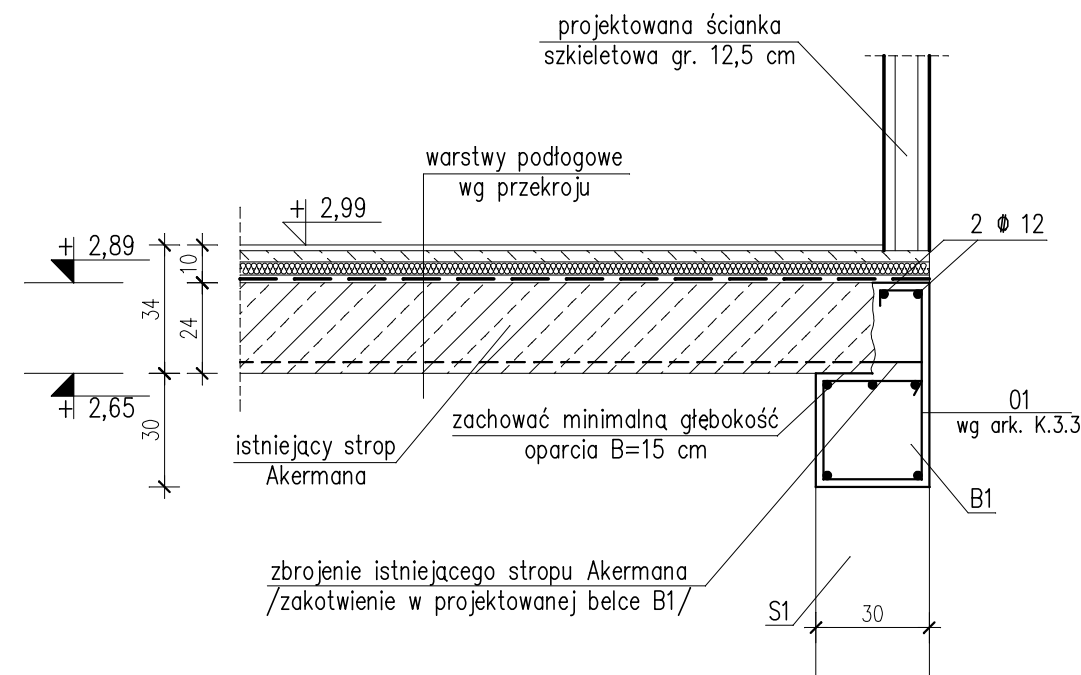

C-C
skala 1 : 20

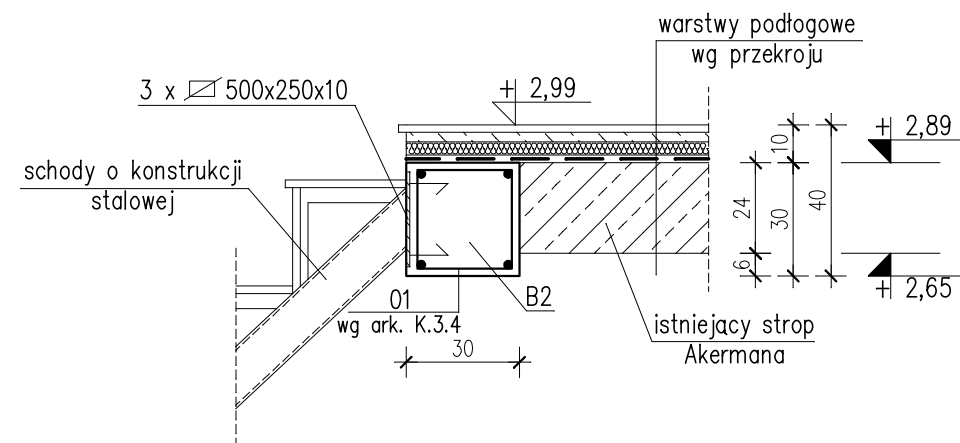

- UWAGA:
1. Wszystkie wymiary zweryfikować w naturze
 2. Podane rzędne wysokościowe oznaczają poziom wierzchu płyt stropowych.

BUDYNEK INKUBATORA PRZEDSIĘBIORCZOŚCI		Szydłowiec, dz. nr ewid. 1398/1		
1 : 50	RZUT STROPU NAD PARTEREM – STAN PROJ.			Arkusz K.3.1
Projektant	M.K. Siembiot /upr. nr 346-Km/73/	spec. arch.		IV/09
Sprawdzający	R.P. Piotrowski /upr. nr GP-167/92/	spec. konstr.-bud.		IV/09
Wykonał	P. Bednarczyk			IV/09