

# ZMIANA MIEJSCOWEGO PLANU ZAGOSPODAROWANIA PRZESTRZENNEGO STREFY NOWEJ DZIELNICY PRZEMYSŁOWEJ S2 W MIEŚCIE SZYDŁOWCU

## OBJAŚNIENIA

 GRANICE OBSZARU OBJĘTEGO ZMIANĄ PLANU

### OZNACZENIA OBOWIĄZUJĄCE

 GRANICE OBSZARU OBJĘTEGO PLANEM

 LINIE ROZGRANICZAJĄCE

 ZWYMIAROWANE WZAJEMNE ODLEGŁOŚCI ELEMENTÓW  
ZAGOSPODAROWANIA W METRACH

 NIEPRZEKRACZALNE LINIE ZABUDOWY

### PRZEZNACZENIE TERENÓW



 **P/U** TERENY OBIEKTÓW PRODUKCYJNYCH, SKŁADÓW I MAGAZYNÓW ORAZ  
ZABUDOWY USŁUGOWEJ

 **KDZ** TERENY DRÓG PUBLICZNYCH KLASY ZBIORCZEJ

CAŁY OBSZAR OBJĘTY PLANEM ZNAJDUJE SIĘ W ZASIĘGU GŁÓWNEGO ZBIORNIKA  
WÓD PODZIEMNYCH NR 413 GOSZCZEWICE-SZYDŁOWIEC

Projekt planu sporządzono na kopiach mapy przyjętej do  
zasobów Powiatowego Ośrodka Dokumentacji Geodezyjnej i  
Kartograficznej Starostwa Powiatowego w Szydłowcu (nr licencji  
GN.6642.2.1547.2020\_1430\_P)

**SKALA 1:1000**

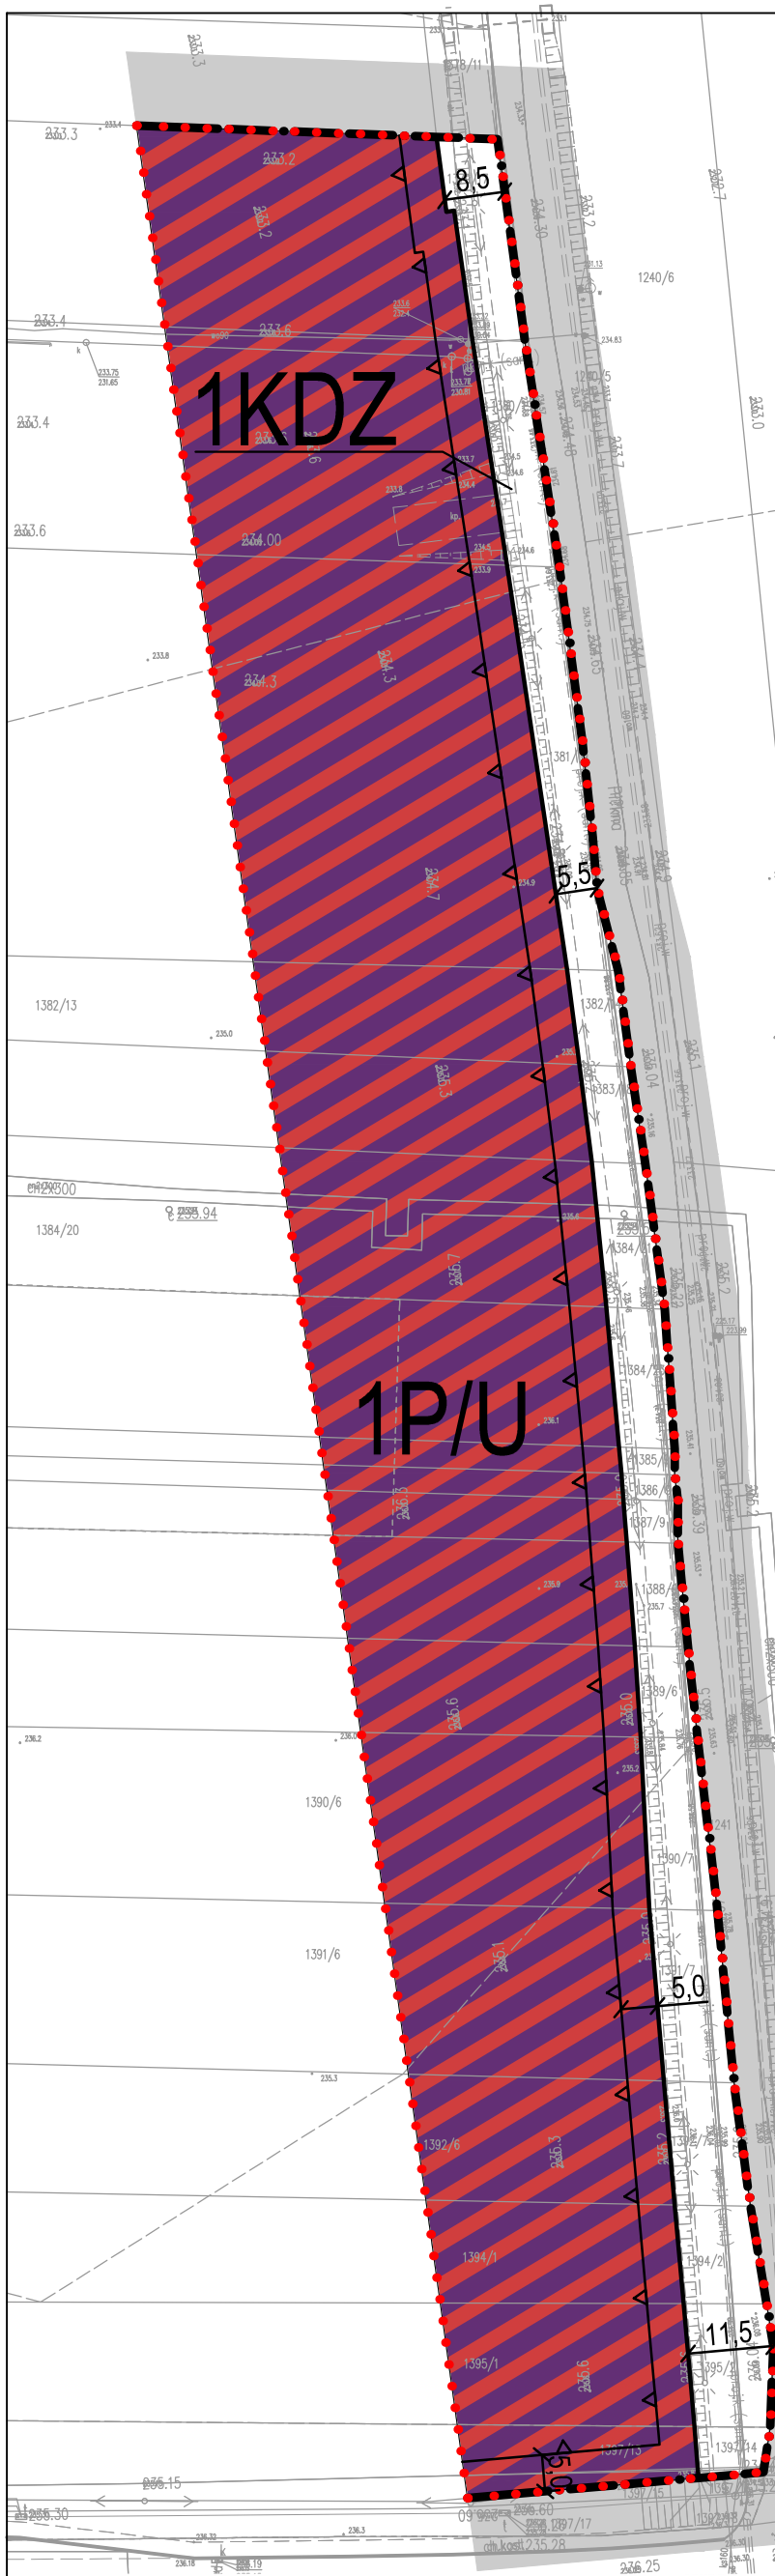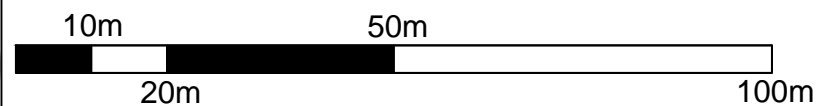

WYRYS ZE STUDIUM  
UWARUNKOWAŃ  
I KIERUNKÓW  
ZAGOSPODAROWANIA  
PRZESTRZENNEGO GMINY I MIASTA  
SZYDŁOWIEC  
SKALA 1:10 000

 GRANICE OBSZARU  
OBJĘTEGO ZMIANĄ  
PLANU

