


SZCZEGÓŁY KONSTRUKCYJNE


KONSTRUKCJA NAWIERZCHNI JEZDNI SKALA 1:25

OBOWIĄZUJE W KILOMETRZE: 0+000.00 - 0+135.00
0+286.00 - 0+392.00

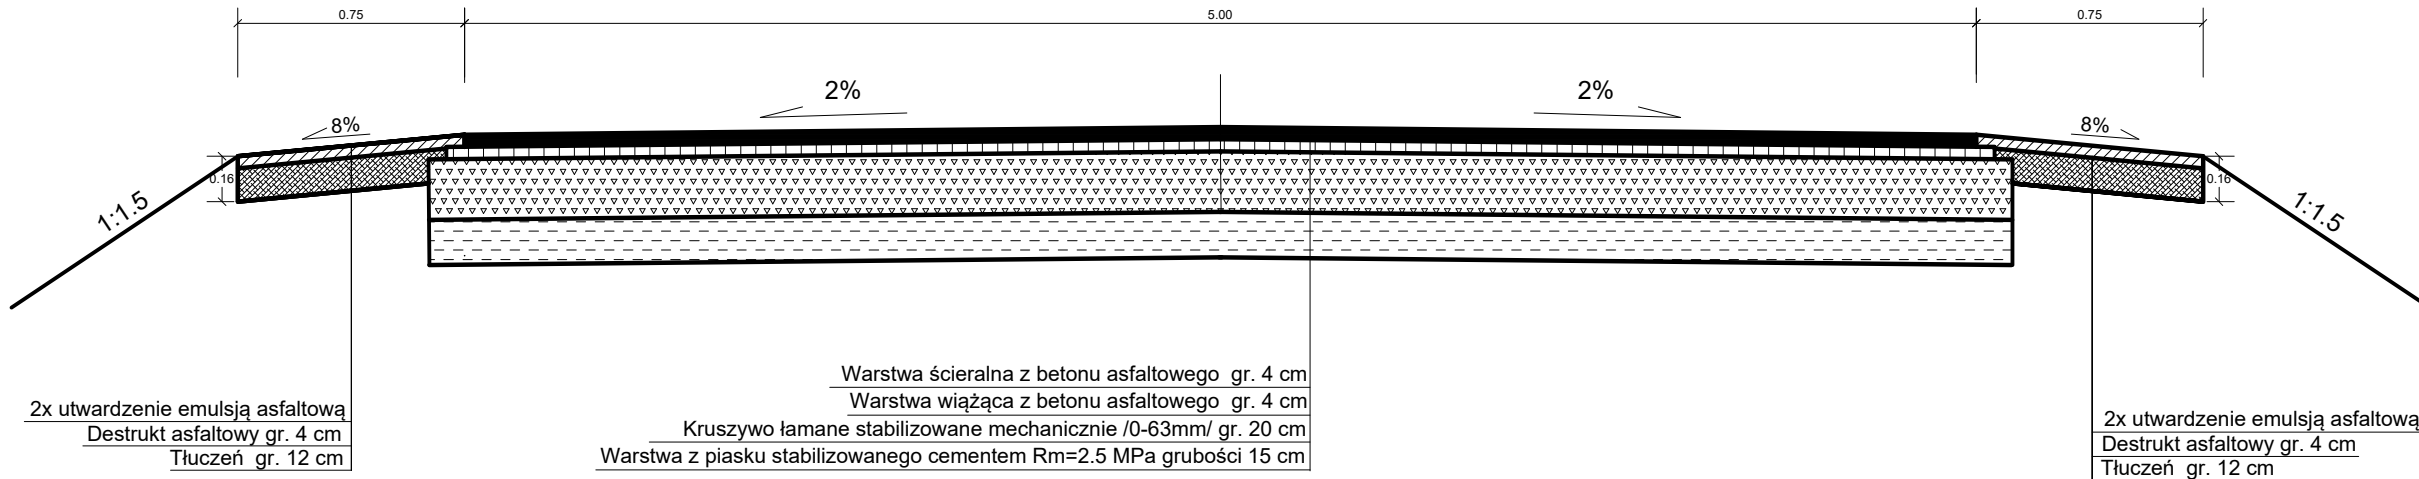


KONSTRUKCJA NAWIERZCHNI JEZDNI SKALA 1:25

OBOWIĄZUJE W KILOMETRZE: 0+182.00 - 0+210.00

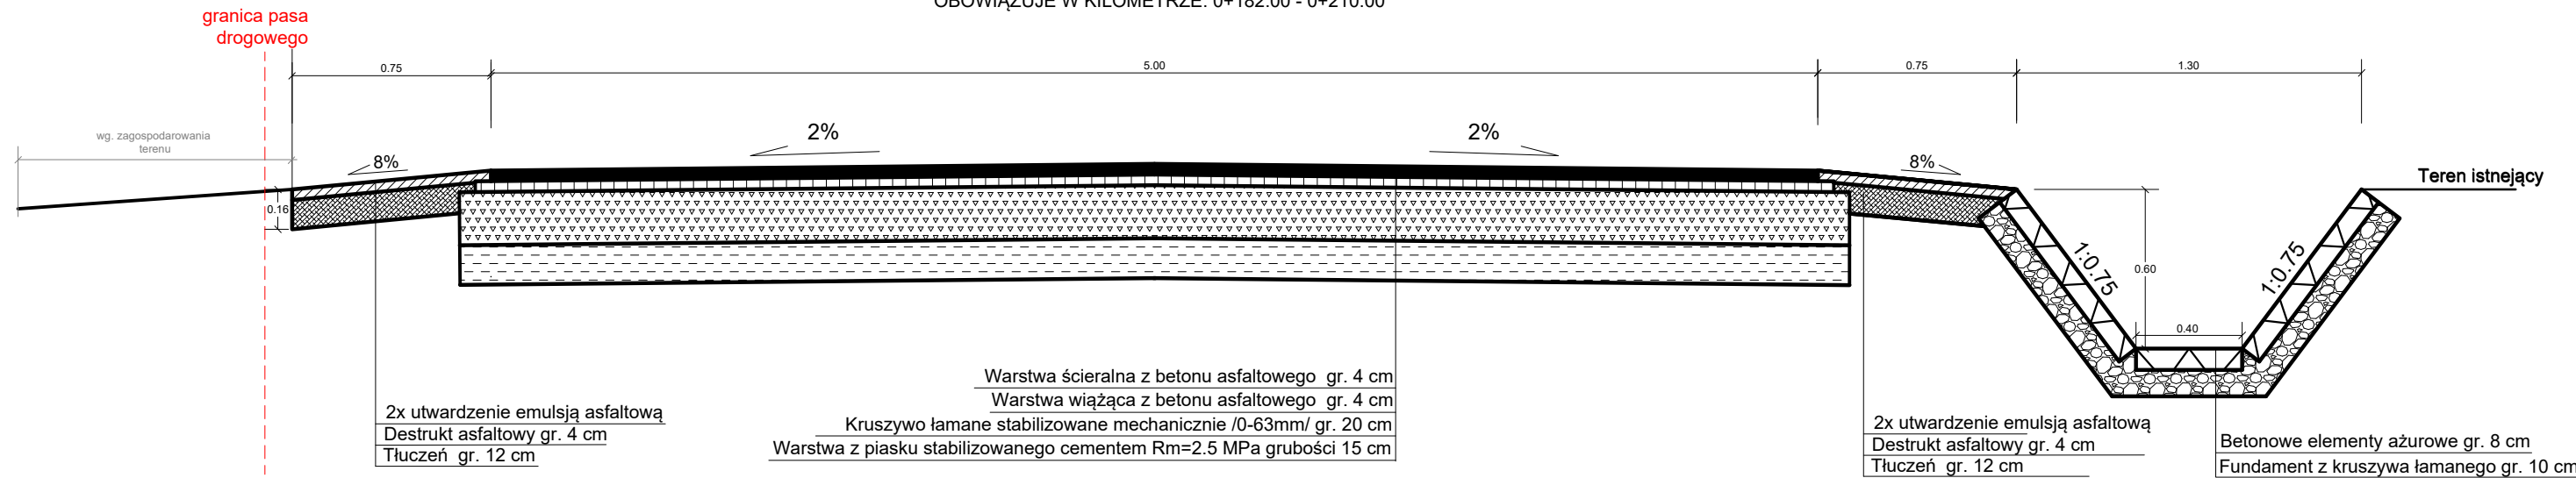


KONSTRUKCJA NAWIERZCHNI JEZDNI SKALA 1:25

OBOWIĄZUJE W KILOMETRZE: 0+135.00 - 0+182.00

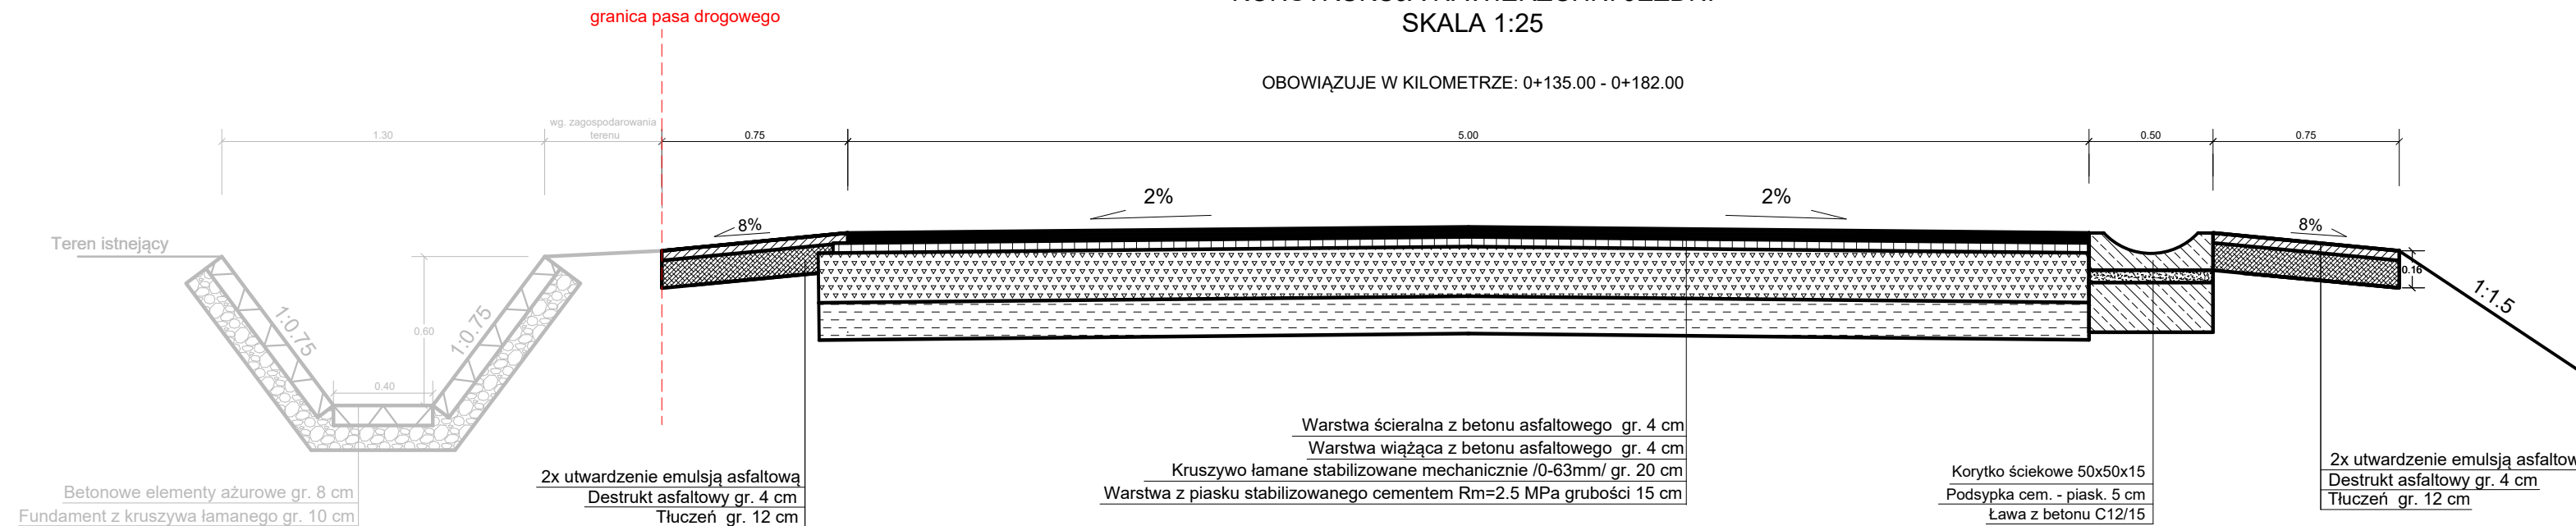

KONSTRUKCJA NAWIERZCHNI JEZDNI SKALA 1:25

OBOWIĄZUJE W KILOMETRZE: 0+210.00 - 0+286.00

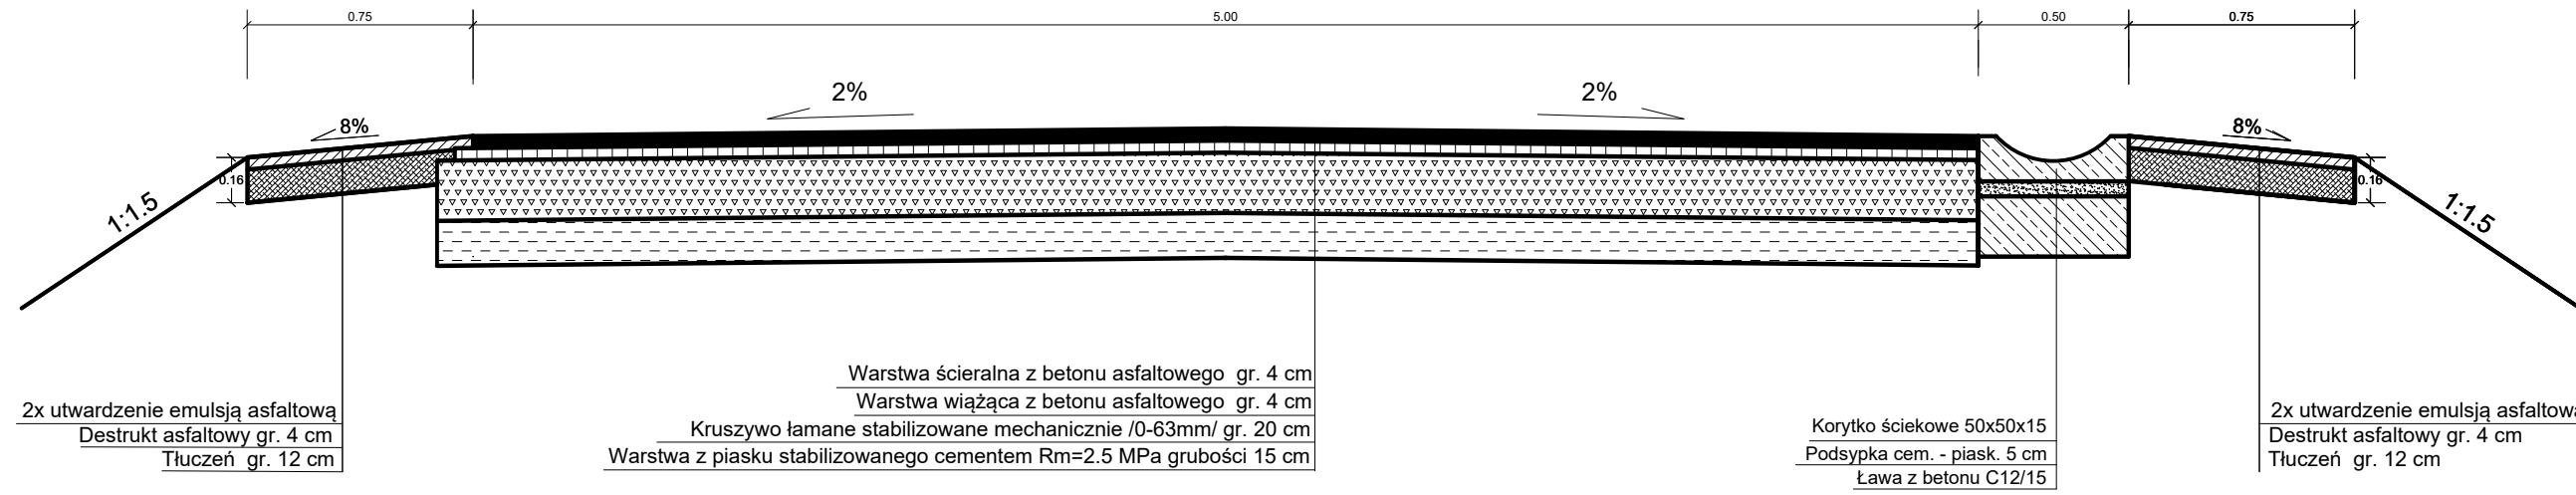

Autor opracowania: mgr inż. Leszek Śmigas 27-215 Wąchock, ul. Leśna 11			
Inwestor: Gmina Szydłowiec, Pl. Rynek Wielki 1, 26-500 Szydłowiec			Umowa nr 307/18 z dn. 29.08.2018r.
Obiekt:	Przebudowa drogi gminnej w miejscowości Rybianka, gmina Szydłowiec		
Nazwa rysunku:	SZCZEGÓŁY KONSTRUKCYJNE		Rys. 5
Opracowała: (b. drogowa)	inż. Beata Śmigas	(podpis)	
Projektowała: (b. drogowa)	mgr inż. Lucyna Śmigas nr upr. SWK / 0230 / PWBD / 18	(podpis)	Skala 1 : 100
Sprawdził: (b. drogowa)	mgr inż. Leszek Śmigas nr upr. SWK / 0118 / PWOD / 05	(podpis)	Data 07.11.2019r.